


**ZMIANA MIEJSCOWEGO PLANU ZAGOSPODAROWANIA PRZESTRZENNEGO
WSI BUKOWINA - OSIEDLE W GMINIE RABA WYŻNA
SKALA 1:1000**

RYSUNEK ZMIANY PLANU - PROJEKT

ZAŁĄCZNIK NR 3 DO UCHWAŁY NR
RADY GMINY RABA WYŻNA Z DNIA

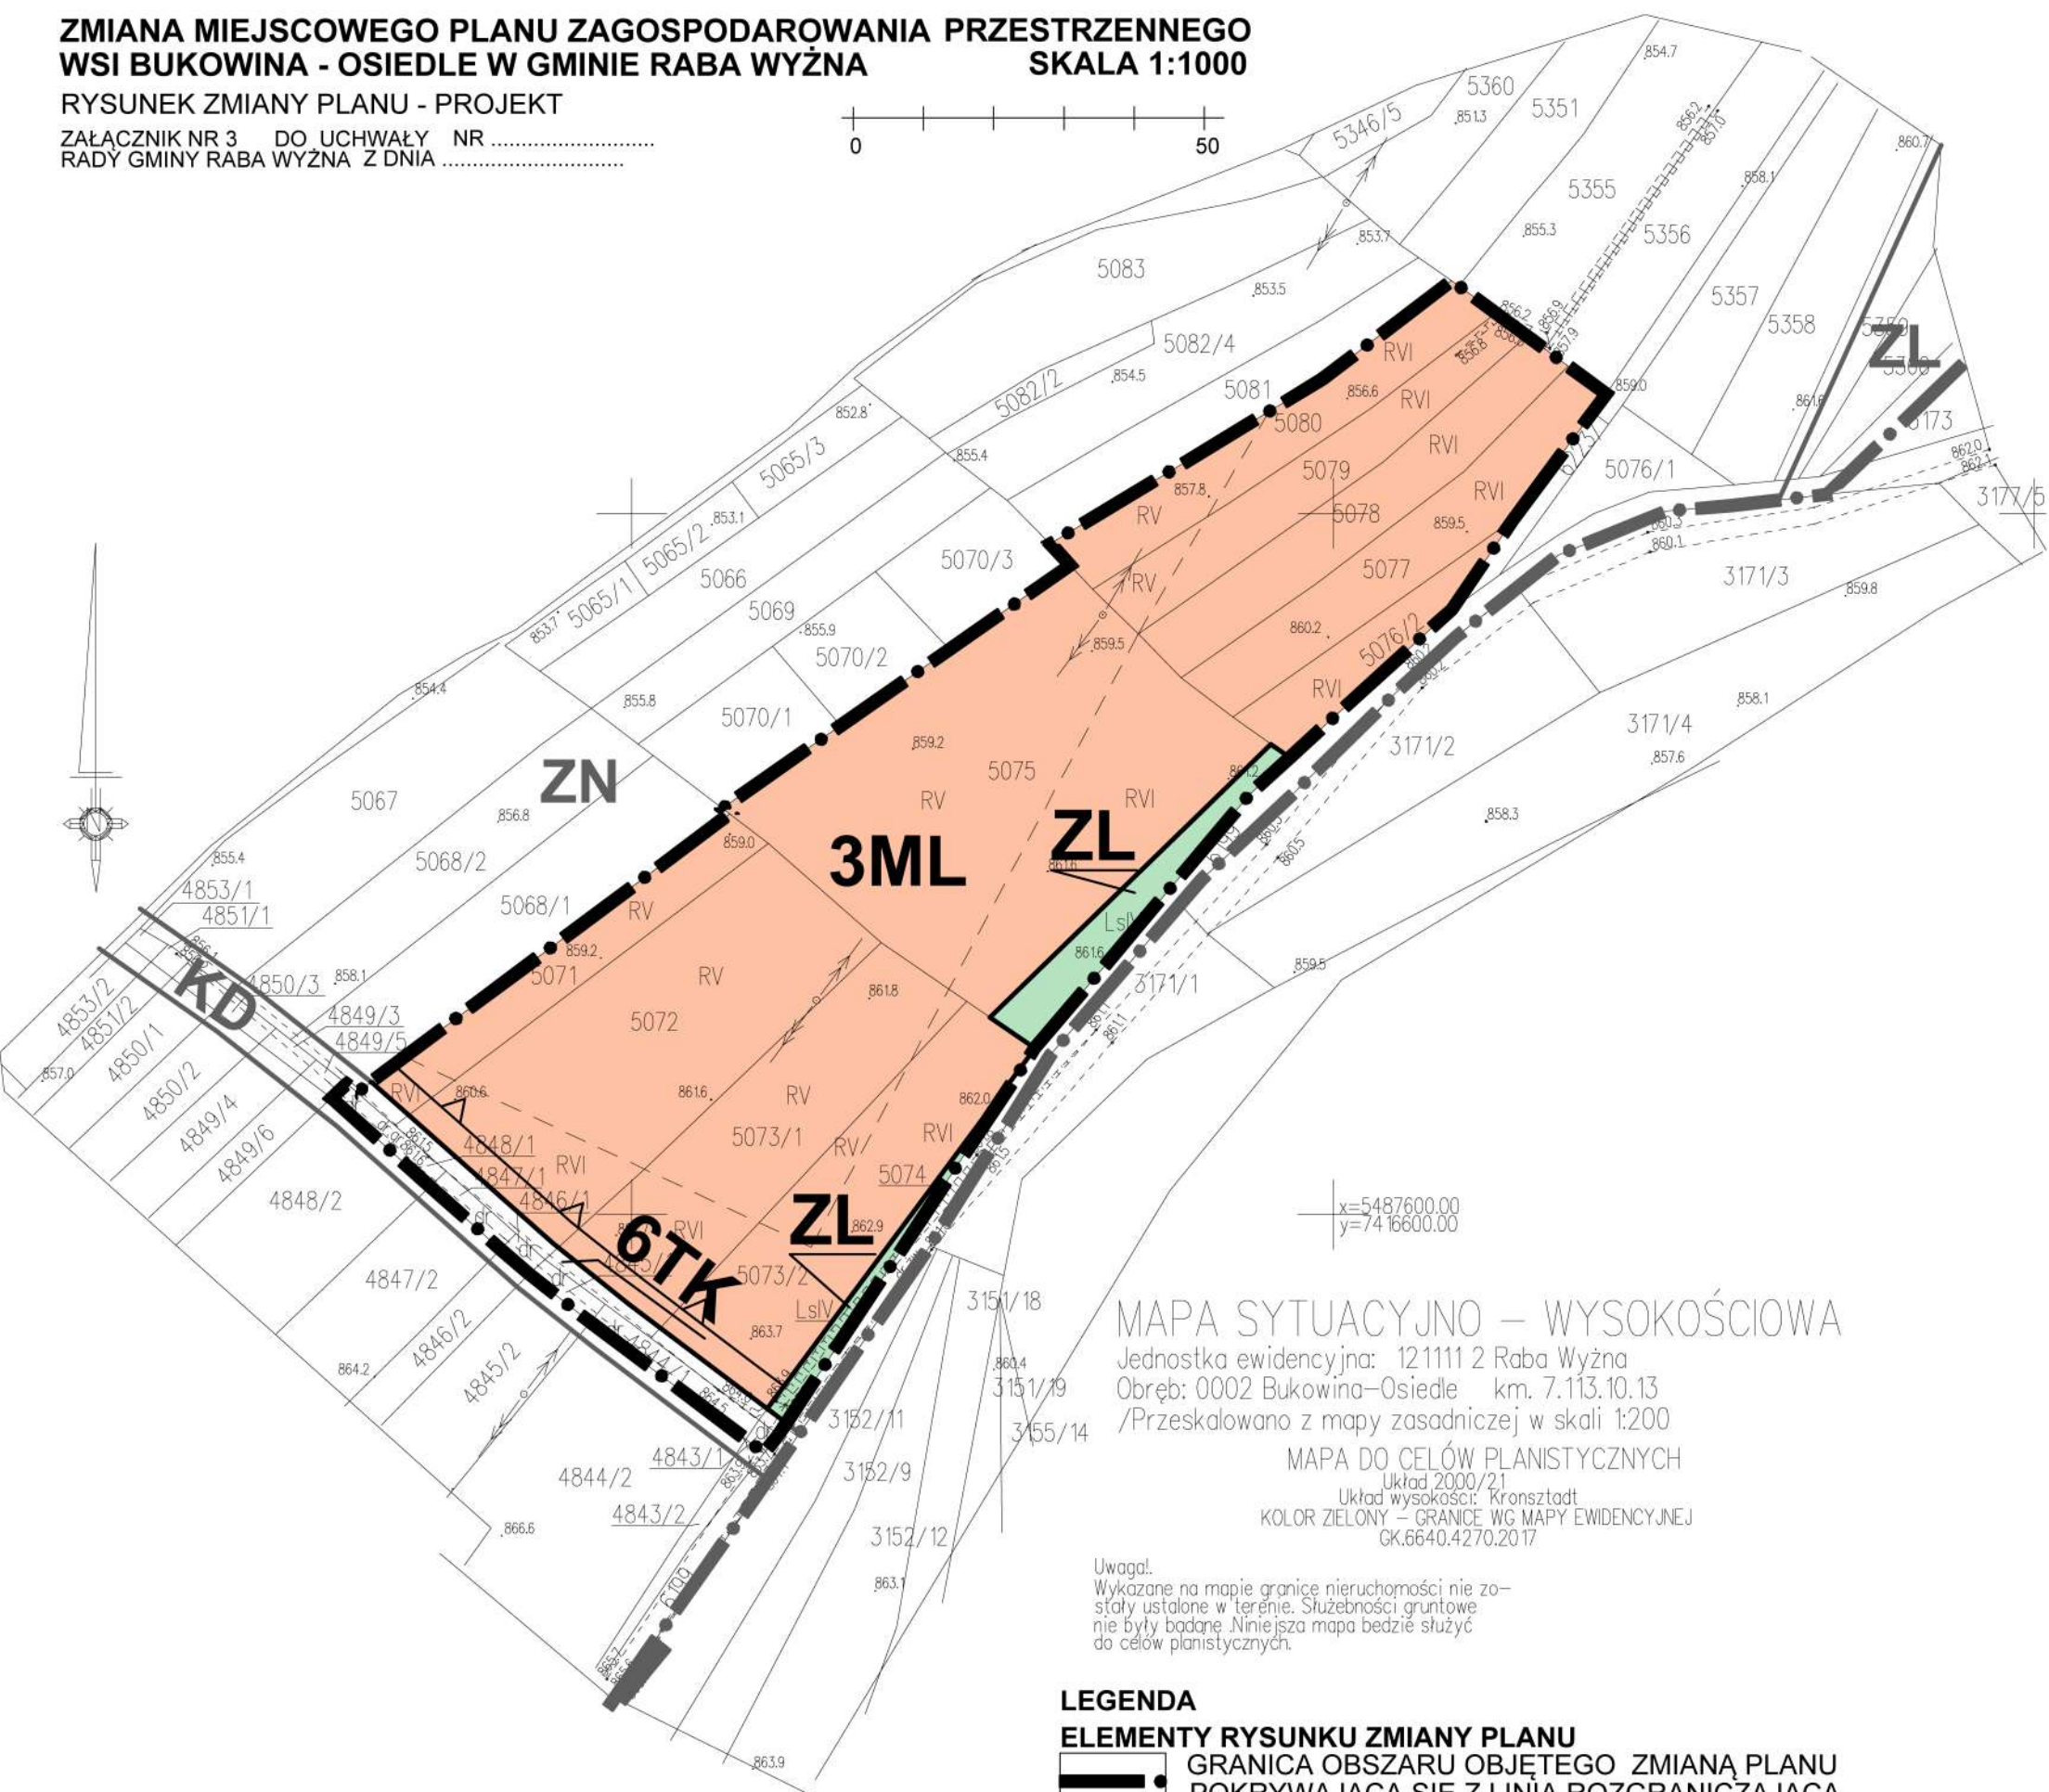

MAPA SYTUACYJNO – WYSOKOŚCIOWA

Jednostka ewidencyjna: 121111 2 Raba Wyżna
Obręb: 0002 Bukowina-Osiedle km. 7.113.10.13
/Przeskalowano z mapy zasadniczej w skali 1:200

MAPA DO CELÓW PLANISTYCZNYCH
Układ 2000/21
Układ wysokości: Kransztadt
KOLOR ZIELONY – GRANICE WG MAPY EWIDENCYJNEJ
GK.6640.4270.2017

Uwaga!
Wykazane na mapie granice nieruchomości nie zostały ustalone w terenie. Służebności gruntu nie były badane. Niniejsza mapa będzie służyć do celów planistycznych.

USTALENIA MIEJSCOWEGO PLANU ZAGOSPODAROWANIA PRZESTRZENNEGO WSI BUKOWINA-OSIEDLE WRAZ ZE ZMIANAMI, OBOWIĄZUJĄCE POZA OBSZAREM OBJĘTYM ZMIANĄ PLANU

- LINIE ROZGRANICZAJĄCE - OBOWIĄZUJĄCE
- TERENY ZIELENI NIEURZĄDZONEJ O SZCZEGÓLNYM ZNACZENIU PRZYRODNICZYM
- DROGA (ULICA) DOJAZDOWA
- GRANICA GMINY

LEGENDA

- ELEMENTY RYSUNKU ZMIANY PLANU**
- GRANICA OBSZARU OBJĘTEGO ZMIANĄ PLANU POKRYWAJĄCA SIĘ Z LINIĄ ROZGRANICZAJĄCĄ
- ELEMENTY STANOWIĄCE USTALENIA ZMIANY PLANU**
- LINIE ROZGRANICZAJĄCE
 - NIEPRZEKRACZALNA LINIA ZABUDOWY
 - TERENY ZABUDOWY REKREACJI INDYWIDUALNEJ
 - TERENY LASÓW
 - TERENY KOMUNIKACJI

- ELEMENTY OKREŚLONE PRZEPISAMI I DECYZJAMI ODRĘBNYMI**
OBSZAR OBJĘTY ZMIANĄ PLANU W CAŁOŚCI ZNAJDUJE SIĘ W:
- POŁUDNIOWOMAŁOPOLSKIM OBSZARZE CHRONIONEGO KRAJOBRAZU
 - GRANICA GZWP 439 ZBIORNIK WARSTW MAGURA (GORCE)

ASTA - PLAN PRACOWNIA URBANISTYCZNO - ARCHITEKTONICZNA	
PRZEDMIOT OPRACOWANIA: ZMIANA MIEJSCOWEGO PLANU ZAGOSPODAROWANIA PRZESTRZENNEGO WSI BUKOWINA-OSIEDLE W GMINIE RABA WYŻNA	DATA WRZESIEŃ 2018 SKALA 1:1000
KIEROWNIK PRACOWNI mgr inż. arch Anna Staniewicz	uprawniona do projektowania w planowaniu przestrzennym nr 999/89
OPRACOWAŁ: mgr inż. arch Monika Kosz tech. Olga Kaniewska	