

Uwaga:  
Wykazane na mapie granice nieruchomości nie zostały ustalone w terenie. Służebności gruntowe nie były badane. Niniejsza mapa będzie służyć do celów planistycznych.


MAPA SYTUACYJNO – WYSOKOŚCIOWA  
- Jednostka ewidencyjna: 121111 2 Raba Wyżna  
- Obręb: 0005 Raba Wyżna - km. 7.114.10.09.4 / 14.2  
/Przeskalowano z mapy zasadniczej w skali 1:200  
MAPA DO CELÓW PLANISTYCZNYCH

Układ 2000/21  
KOLOR ZIELONY – GRANICE WG MAPY EWIDENCYJNEJ  
GK.6640.4383.2017

MAPA SYTUACYJNO – WYSOKOŚCIOWA  
Jednostka ewidencyjna: 121111 2 Raba Wyżna  
Obręb: 0005 Raba Wyżna - km. 7.114.10.09.4 / 14.2  
/Przeskalowano z mapy zasadniczej w skali 1:200  
MAPA DO CELÓW PLANISTYCZNYCH

Układ 2000/21  
KOLOR ZIELONY – GRANICE WG MAPY EWIDENCYJNEJ  
GK.6640.4378.2017

Uwaga:  
Wykazane na mapie granice nieruchomości nie zostały ustalone w terenie. Służebności gruntowe nie były badane. Niniejsza mapa będzie służyć do celów planistycznych.

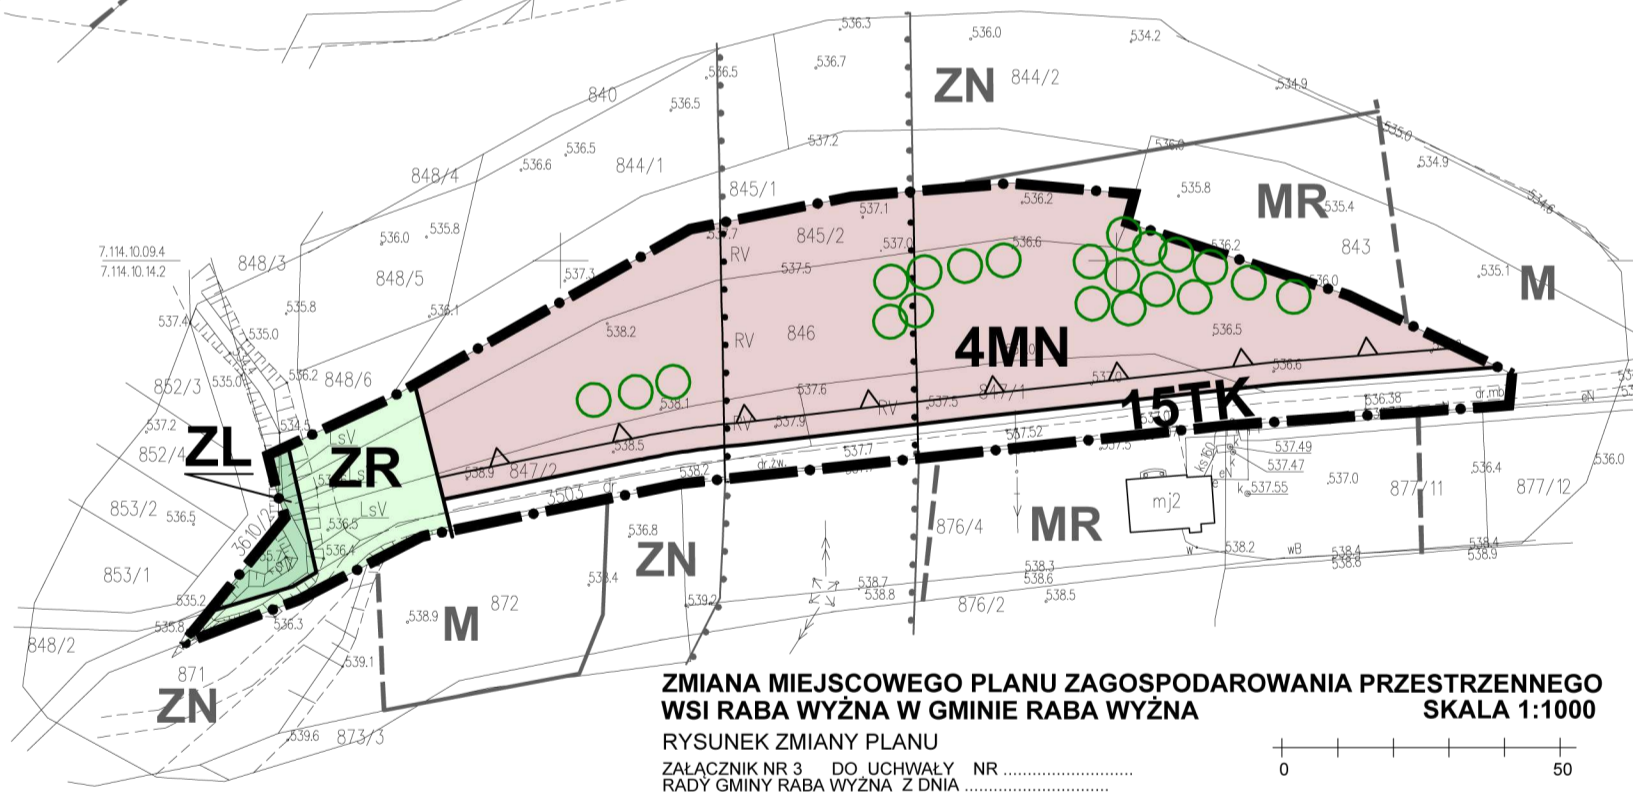

**ZMIANA MIEJSCOWEGO PLANU ZAGOSPODAROWANIA PRZESTRZENNEGO WSI RABA WYŻNA W GMINIE RABA WYŻNA SKALA 1:1000**

RYSUNEK ZMIANY PLANU  
ZAŁĄCZNIK NR 3 DO UCHWAŁY NR .....  
RADY GMINY RABA WYŻNA Z DNIA .....

**LEGENDA**  
**ELEMENTY RYSUNKU ZMIANY PLANU**  
- GRANICA OBSZARU OBJĘTEGO ZMIANĄ PLANU  
- POKRYWAJĄCA SIĘ Z LINIĄ ROZGRANICZAJĄCĄ

**ELEMENTY STANOWIĄCE USTALENIA ZMIANY PLANU**  
- LINIE ROZGRANICZAJĄCE  
- NIEPRZEKRACZALNA LINIA ZABUDOWY  
**MN** TERENY ZABUDOWY JEDNORODZINNEJ  
**MU** TERENY ZABUDOWY MIESZKANIOWEJ I USŁUG  
**ZR** TERENY ZIELENI NATURALNEJ  
**ZL** TERENY LASÓW  
**TK** TERENY KOMUNIKACJI

**ELEMENTY OKREŚLONE PRZEPISAMI I DECYZJAMI ODRĘBNYMI**  
OBSZARY OBJĘTE ZMIANĄ PLANU W CAŁOŚCI ZNAJDUJĄ SIĘ W:  
- POŁUDNIOWOMAŁOPOLSKIM OBSZARZE CHRONIONEGO KRAJOBRAZU  
- GRANICY GZWP 439 ZBIORNIK WARSTW MAGURA (GORCE)

**ELEMENTY INFORMACYJNE NIE STANOWIĄCE USTALEN ZMIANY PLANU**  
- STREFA TECHNICZNA "T" WOKÓŁ SIECI INFRASTRUKTURY TECHNICZNEJ - ISTNIEJĄCA  
- ORIENTACYJNA LOKALIZACJA ISTNIEJĄCYCH ZADRZEWIEN ŚRODPOLNYCH, PRZYDROŻNYCH I NADWODNYCH W OBSZARZE CHRONIONEGO KRAJOBRAZU

USTALENIA MIEJSCOWEGO PLANU ZAGOSPODAROWANIA PRZESTRZENNEGO WSI RABA WYŻNA WRAZ ZE ZMIANAMI, OBOWIĄZUJĄCE POZA OBSZAREM OBJĘTYM ZMIANĄ PLANU

- LINIE ROZGRANICZAJĄCE - OBOWIĄZUJĄCE
- LINIE ROZGRANICZAJĄCE - OREINTACYJNE
- M, MN** TERENY MIESZKALNICTWA JEDNORODZINNEGO (TERENY ZABUDOWY JEDNORODZINNEJ)
- MR** TERENY MIESZKALNICTWA ZAGRODOWEGO
- ZN** TERENY ZIELENI NIEURZĄDZONEJ O SZCZEGÓLNYM ZNACZENIU PRZYRODNICZYM
- ZR** TERENY ZIELENI NATURALNEJ
- R** TERENY UPRAW POŁOWYCH
- KD** DROGA (ULICA) DOJAZDOWA
- KDD** TERENY DRÓG PUBLICZNYCH - DROGA DOJAZDOWA
- STREFA TECHNICZNA "T" WOKÓŁ SIECI INFRASTRUKTURY TECHNICZNEJ - ISTNIEJĄCA

<b>ASTA - PLAN PRACOWNIA URBANISTYCZNO - ARCHITEKTONICZNA</b>	
PRZEDMIOT OPRACOWANIA: ZMIANA MIEJSCOWEGO PLANU ZAGOSPODAROWANIA PRZESTRZENNEGO WSI RABA WYŻNA W GMINIE RABA WYŻNA	DATA WRZEŚNIEN 2018 SKALA 1:1000
KIEROWNIK PRACOWNI mgr inż. arch Anna Staniewicz	uprawniona do projektowania w planowaniu przestrzennym nr 999/89
OPRACOWAŁ: mgr inż. arch Monika Kosz tech. Olga Kaniewska	