

# MAPA SYTUACYJNO – WYSOKOSCIOWA


Jednostka ewidencyjna: 121111 2 Raba Wyżna  
 Obręb: 0005 Raba Wyżna km.7.114.10.10.4 ska  
 /Przeskalowano z mapy zasadniczej w skali 1:200

MAPA DO CEŁOW PLANISTYCZNYCH  
 Układ 2000/21  
 Układ Wysokości: Kronstadt  
 KOLOR ZIELONY – GRANICE WG MAPY EWIDENCYJNEJ  
 GK.6640.4.382.2017

Uwaga:  
 Wykazane na mapie granice nieruchomości nie zostały ustalone w terenie. Służebności gruntowe nie były badane. Niniejsza mapa będzie służyć do celów planistycznych.

# ZMIANA MIEJSCOWEGO PLANU ZAGOSPODAROWANIA PRZESTRZENNEGO WSI RABA WYŻNA W GMINIE RABA WYŻNA

RYSUNEK ZMIANY PLANU  
 ZAŁĄCZNIK NR 4 DO UCHWAŁY NR .....  
 RADY GMINY RABA WYŻNA Z DNIA .....

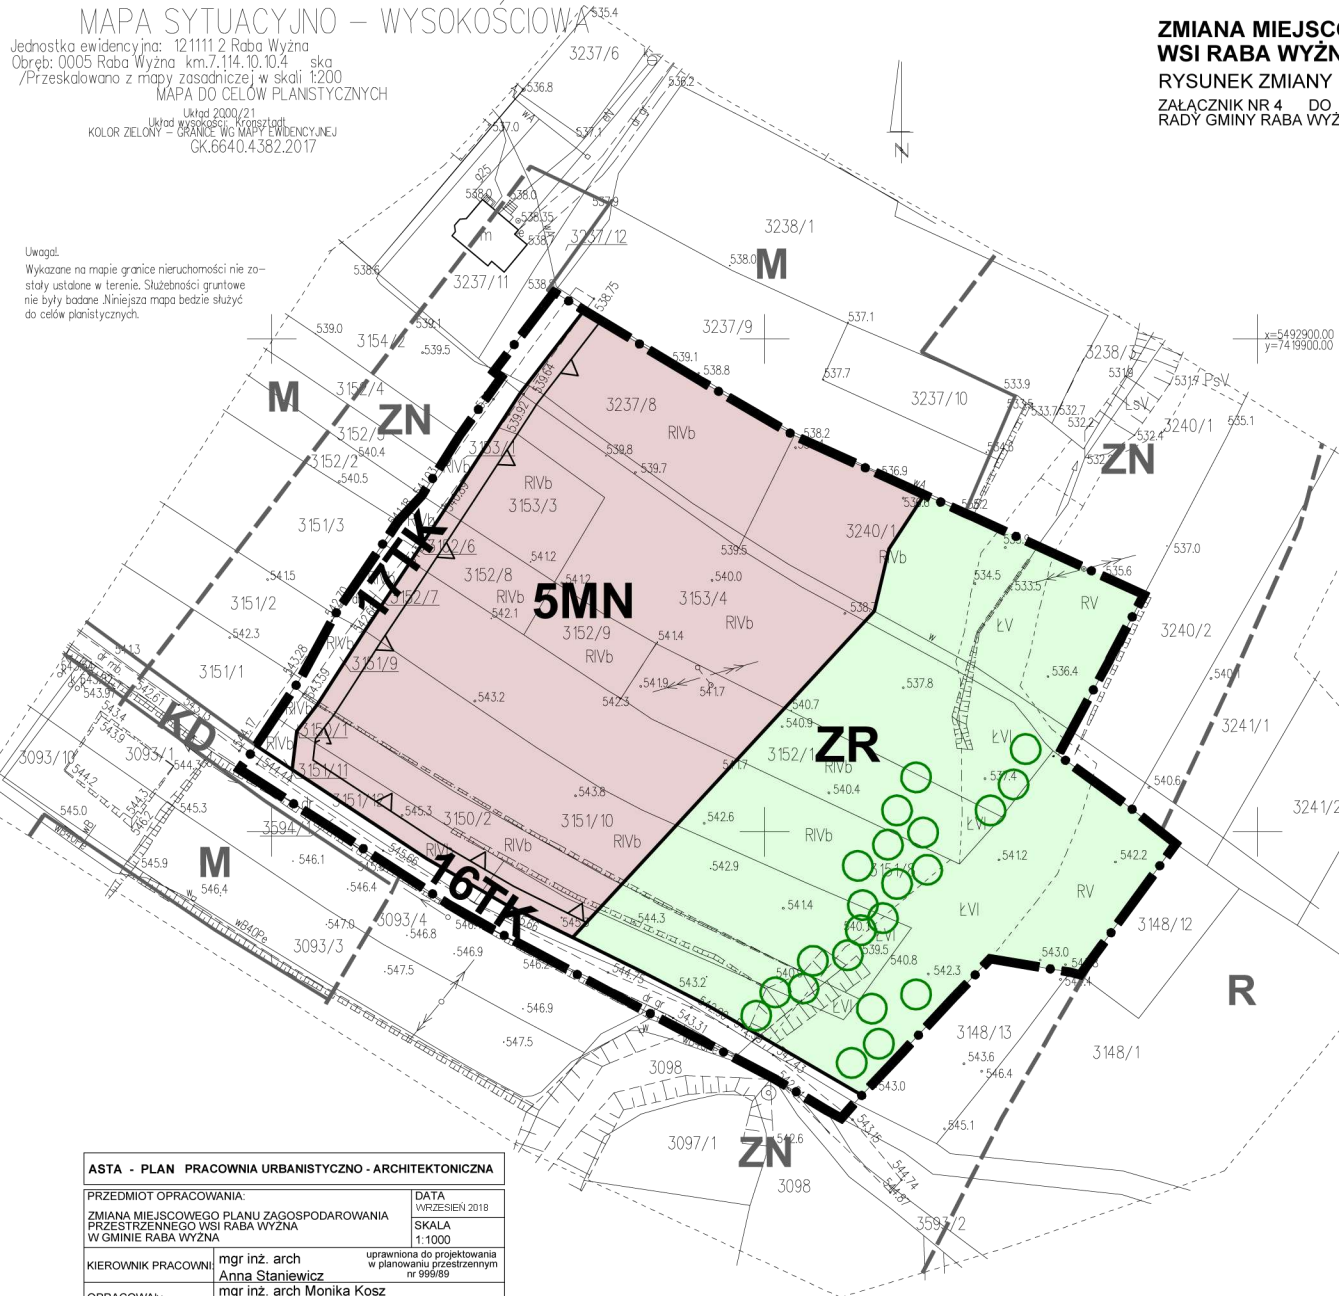

## LEGENDA

**ELEMENTY RYSUNKU ZMIANY PLANU**  
 GRANICA OBSZARU OBJĘTEGO ZMIANĄ PLANU POKRYWAJĄCA SIĘ Z LINIĄ ROZGRANICZAJĄCĄ

**ELEMENTY STANOWIĄCE USTALENIA ZMIANY PLANU**

LINIE ROZGRANICZAJĄCE

NIEPRZEKACZALNA LINIA ZABUDOWY

**MN** TERENY ZABUDOWY JEDNORODZINNEJ

**ZR** TERENY ZIELENI NATURALNEJ

**TK** TERENY KOMUNIKACJI

## ELEMENTY OKREŚLONE PRZEPISAMI I DECYZJAMI ODRĘBNYMI

OBSZAR OBJĘTY ZMIANĄ PLANU W CAŁOŚCI ZNAJDUJE SIĘ W:

- POŁUDNIOWOMAŁOPOLSKIM OBSZARZE CHRONIONEGO KRAJOBRAZU
- GRANICY GZWP 439 ZBIORNIK WARSTW MAGURA (GORCE)

## ELEMENTY INFORMACYJNE NIE STANOWIĄCE USTALEN ZMIANY PLANU

ORIENTACYJNA LOKALIZACJA ISTNIEJĄCYCH ZADRZEWIEN ŚRÓDPOLNYCH, PRZYDROŻNYCH I NADWODNIEN W OBSZARZE CHRONIONEGO KRAJOBRAZU

## USTALENIA MIEJSCOWEGO PLANU ZAGOSPODAROWANIA PRZESTRZENNEGO WSI RABA WYŻNA WRAZ ZE ZMIANAMI, OBOWIĄZUJĄCE POZA OBSZAREM OBJĘTYM ZMIANĄ PLANU

LINIE ROZGRANICZAJĄCE - OBOWIĄZUJĄCE

LINIE ROZGRANICZAJĄCE - OREINTACYJNE

**M** TERENY MIESZKALNICTWA JEDNORODZINNEGO

**ZN** TERENY ZIELENI NIEURZĄDZONEJ O SZCZEGÓLNYM ZNACZENIU PRZYRODNICZYM

**R** TERENY UPRAW POŁOWYCH

**KD** DROGA (ULICA) DOJAZDOWA

<b>ASTA - PLAN PRACOWNIA URBANISTYCZNO - ARCHITEKTONICZNA</b>	
PRZEDMIOT OPRACOWANIA:	DATA WYRZESZENIA 2018
ZMIANA MIEJSCOWEGO PLANU ZAGOSPODAROWANIA PRZESTRZENNEGO WSI RABA WYŻNA W GMINIE RABA WYŻNA	SKALA 1:1000
KIEROWNIK PRACOWNI mgr inż. arch Anna Staniewicz	uprawniona do projektowania w planowaniu przestrzennym nr 999/09
OPRACOWAŁ: mgr inż. arch Monika Kosz tech. Olga Kaniewska	