


MAPA SYTUACYJNO – WYSOKOŚCIOWA

Jednostka ewidencyjna: 1211112 Raba Wyżna
 Obręb: 0005 Raba Wyżna km. 7.114.10.05.2/05.4
 /Przeskalowano z mapy zasadniczej w skali 1:200

MAPA DO CELÓW PLANISTYCZNYCH

Układ 2000/21
 Układ wysokości: Kronstadt
 KOLOR ZIELONY – GRANICE WG MAPY EWIDENCYJNEJ
 GK.6640.4.38.12017

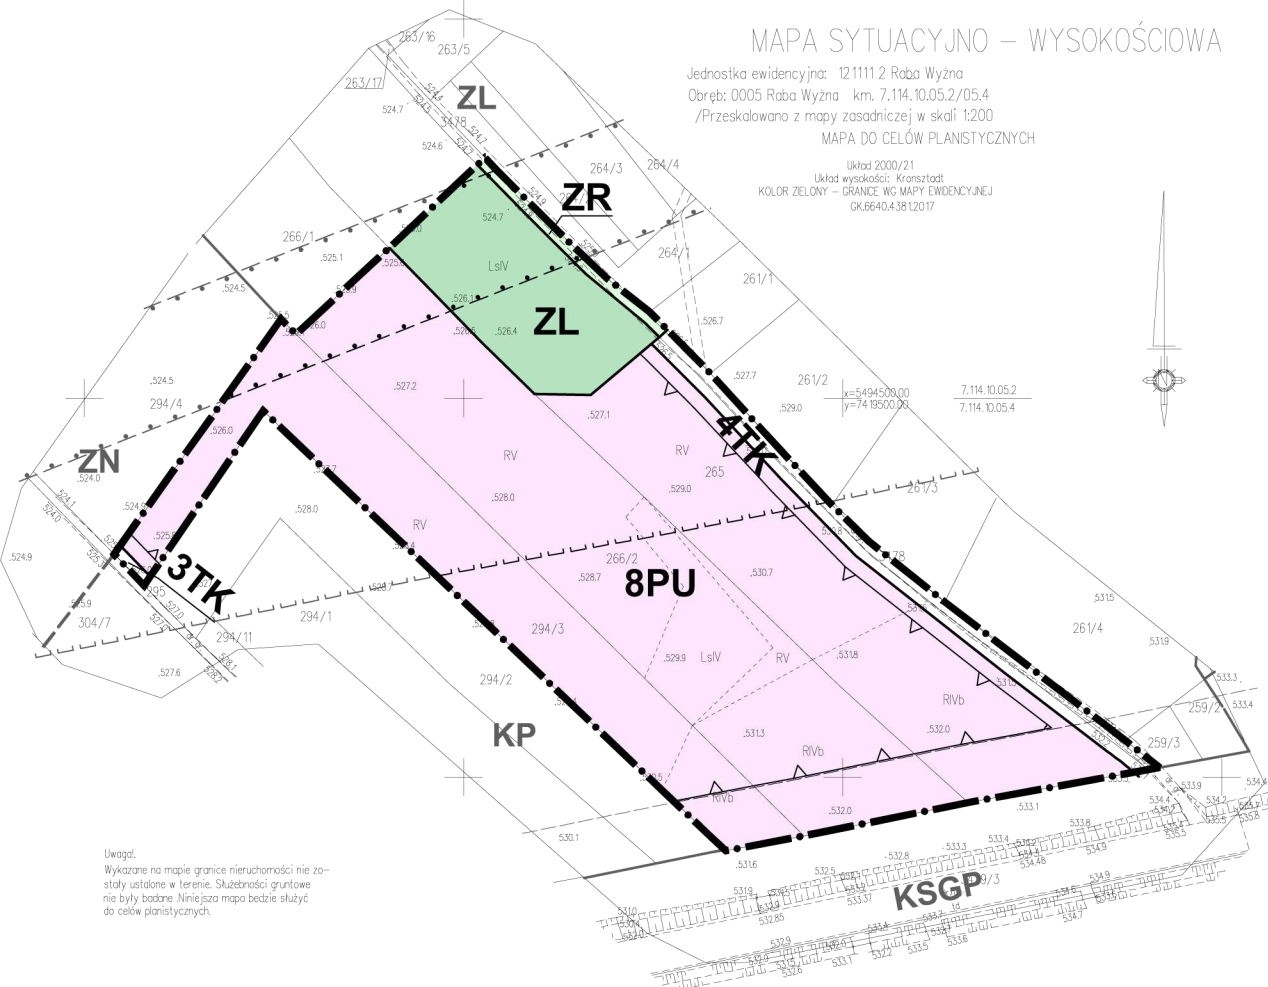

Uwaga:
 Wykazane na mapie granice nieruchomości nie zostały ustalone w terenie. Służebności gruntowe nie były badane. Niniejsza mapa będzie służyć do celów planistycznych.

LEGENDA

ELEMENTY RYSUNKU ZMIANY PLANU
 —•— GRANICA OBSZARU OBJĘTEGO ZMIANĄ PLANU
 —•— POKRYWAJĄCA SIĘ Z LINIĄ ROZGRANICZAJĄCĄ

ELEMENTY STANOWIĄCE USTALENIA ZMIANY PLANU

- LINIE ROZGRANICZAJĄCE
- ▲ NIEPRZEKACZALNA LINIA ZABUDOWY
- PU TERENY ZABUDOWY PRODUKCYJNO - USŁUGOWEJ
- ZR TERENY ZIELENI NATURALNEJ
- ZL TERENY LASÓW
- TK TERENY KOMUNIKACJI

ELEMENTY OKREŚLONE PRZEPISAMI I DECYZJAMI ODREBNYMI

OBSZAR OBJĘTY ZMIANĄ PLANU W CAŁOŚCI ZNAJDUJE SIĘ W GRANICY TERENU OCHRONY POŚREDNIEJ UJECIA WODY POWIERZCHNIOWEJ Z RZĘKI SKAWY W km 71+200 W JORDANOWIE, GMINA JORDANÓW, POWIAT SUSKI

ELEMENTY INFORMACYJNE NIE STANOWIĄCE USTALEN ZMIANY PLANU

- STREFA TECHNICZNA "T" WOKÓŁ SIECI INFRASTRUKTURY TECHNICZNEJ - PROJEKTOWANA
- STREFA UCIAŹLIWOŚCI KOMUNIKACJI
- STREFA TECHNICZNA KOMUNIKACJI

USTALENIA MIEJSCOWEGO PLANU ZAGOSPODAROWANIA PRZESTRZENNEGO WSI RABA WYŻNA WRAZ ZE ZMIANAMI, OBOWIĄZUJĄCE POZA OBSZAREM OBJĘTYM ZMIANĄ PLANU

- LINIE ROZGRANICZAJĄCE - OBOWIĄZUJĄCE
- LINIE ROZGRANICZAJĄCE - OREINTACYJNE
- ZN TERENY ZIELENI NIURZĄDZONEJ O SZCZEGÓLNYM ZNACZENIU PRZYRODNICZYM
- ZL TERENY ZIELENI LEŚNEJ
- KSGP TEREN PRZEZNACZONY DOCELOWO DLA DROGI EKSPRESOWEJ BĄDZ DROGI GŁÓWNEJ RUCHU PRZYSPIESZONEGO WRAZ Z ICH POWIĄZANAMI
- STREFA TECHNICZNA "T" WOKÓŁ SIECI INFRASTRUKTURY TECHNICZNEJ - PROJEKTOWANA
- STREFA UCIAŹLIWOŚCI KOMUNIKACJI
- STREFA TECHNICZNA KOMUNIKACJI

ASTA - PLAN PRACOWNIA URBANISTYCZNO - ARCHITEKTONICZNA	
PRZEDMIOT OPRACOWANIA: ZMIANA MIEJSCOWEGO PLANU ZAGOSPODAROWANIA PRZESTRZENNEGO WSI RABA WYŻNA W GMINIE RABA WYŻNA	DATA WRZESIEŃ 2018 SKALA 1:1000
KIEROWNIK PRACOWNI OPRACOWAŁ:	mgr inż. arch Anna Staniewicz mgr inż. arch Monika Kosz tech. Olga Kaniewska <small>uprawniona do projektowania w planowaniu przestrzennym nr 66069</small>