


MAPA SYTUACYJNO – WYSOKOŚCIOWA

Jednostka ewidencyjna: 121111 2 Raba Wyżna
 Obręb: 0005 Raba Wyżna km. 7.114.10.15.3 ska
 /Przeskalowano z mapy zasadniczej w skali 1:200

MAPA DO CELÓW PLANISTYCZNYCH

Układ 2000/21
 Układ wysokości: Kronsztadt
 KOLOR ZIELONY – GRANICE WG MAPY EWIDENCYJNEJ
 GK.6640.4.380.2017

Uwaga!
 Wykazane na mapie granice nieruchomości nie zostały ustalone w terenie. Służebności gruntowe nie były badane. Niniejsza mapa będzie służyć do celów planistycznych.

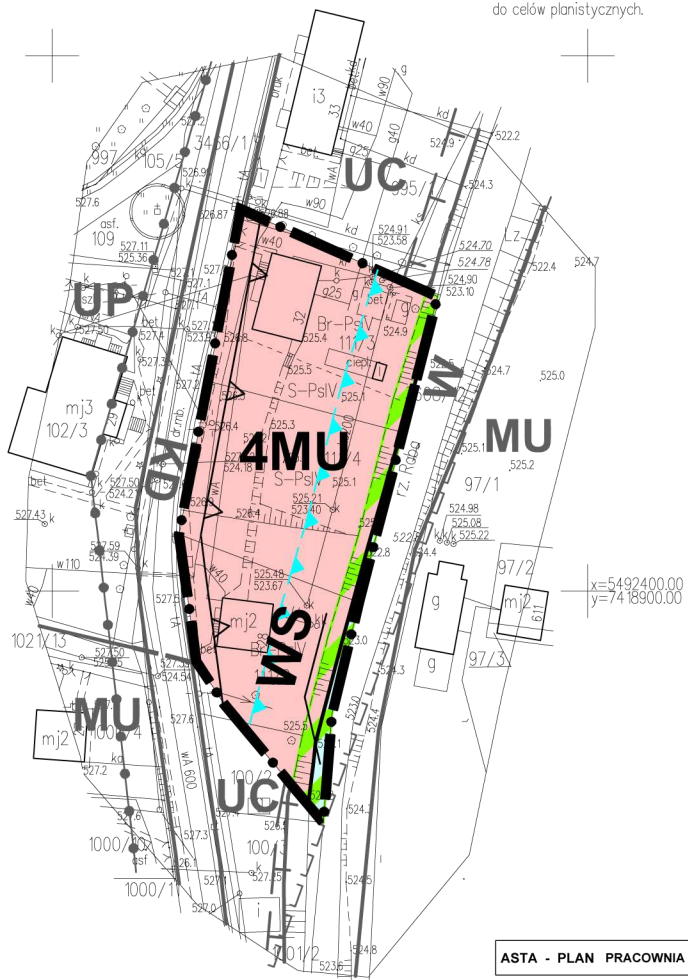


ASTA - PLAN PRACOWNIA URBANISTYCZNO - ARCHITEKTONICZNA	
PRZEDMIOT OPRACOWANIA:	ZMIANA MIEJSCOWEGO PLANU ZAGOSPODAROWANIA PRZESTRZENNEGO WSI RABA WYŻNA W GMINIE RABA WYŻNA
KIEROWNIK PRACOWNI:	mgr inż. arch Anna Staniewicz
OPRACOWAŁ:	mgr inż. arch Monika Kosz tech. Olga Kaniewska
DATA:	WRZESIEŃ 2018
SKALA:	1:1000
uprawniona do projektowania w planowaniu przestrzennym nr 999/89	

MIJAZNA MIEJSCOWEGO PLANU ZAGOSPODAROWANIA PRZESTRZENNEGO WSI RABA WYŻNA W GMINIE RABA WYŻNA SKALA 1:1000

RYSUNEK ZMIANY PLANU

ZAŁĄCZNIK NR 6 DO UCHWAŁY NR
 RADY GMINY RABA WYŻNA Z DNIA

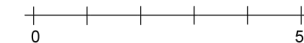

LEGENDA

ELEMENTY RYSUNKU ZMIANY PLANU

GRANICA OBSZARU OBJĘTEGO ZMIANĄ PLANU POKRYWAJĄCA SIĘ Z LINIĄ ROZGRANICZAJĄCĄ

ELEMENTY STANOWIĄCE USTALENIA ZMIANY PLANU

LINIE ROZGRANICZAJĄCE

NIEPRZEKRACZALNA LINIA ZABUDOWY

MU TERENY ZABUDOWY MIESZKANIOWEJ I USŁUG

WS TERENY WÓD POWIERZCHNIOWYCH

ELEMENTY OKREŚLONE PRZEPISAMI I DECYZJAMI ODRĘBNYMI

OBSZARY SZCZEGÓLNEGO ZAGROŻENIA POWODZIĄ

OBSZARY OBJĘTE ZMIANĄ PLANU W CAŁOŚCI ZNAJDUJĄ SIĘ W:

- STREFIE CZĘŚCIOWEJ OCHRONY KONSERWATORSKIEJ
- POŁUDNIOWOMAŁOPOLSKIM OBSZARZE CHRONIONEGO KRAJOBRAZU
- GRANICY GZWP 439 ZBIORNIK WARSTW MAGURA (GORCE)

ELEMENTY INFORMACYJNE NIE STANOWIĄCE USTALEN ZMIANY PLANU

GRANICA ZASIĘGU ZALEWU WODĄ Q1% OD RABY USTALONA NA PODSTAWIE ANALIZY ZAGROŻENIA POWODZIOWEGO

USTALENIA MIEJSCOWEGO PLANU ZAGOSPODAROWANIA PRZESTRZENNEGO WSI RABA WYŻNA WRAZ ZE ZMIANAMI, OBOWIĄZUJĄCE POZA OBSZAREM OBJĘTYM ZMIANĄ PLANU

LINIE ROZGRANICZAJĄCE - OBOWIĄZUJĄCE

LINIE ROZGRANICZAJĄCE - OREIRNTACYJNE

MU TERENY MIESZKALNICTWA I USŁUG

UC TERENY USŁUG KOMERCYJNYCH

UP TERENY USŁUG PUBLICZNYCH O CHARAKTERZE LOKALNYM

W TERENY WÓD OTWARTYCH

KD DROGA (ULICA) DOJAZDOWA

STREFA POTENCJALNYCH PRZEPŁYWÓW WEZBRAŃ POWODZIOWYCH "Z"

STREFA UCIAŹLIWOŚCI KOMUNIKACJI

STREFA TECHNICZNA KOMUNIKACJI

STREFA ŚCISŁEJ OCHRONY KONSERWATORSKIEJ "A"

OBSZAR ZMIANY PLANU W CAŁOŚCI POŁOŻONY JEST W STREFIE CZĘŚCIOWEJ OCHRONY KONSERWATORSKIEJ "B"