


Jednostka ewidencyjna: 1211112 Raba Wyżna
 Obręb: 0005 Raba Wyżna km. 7.114.10.20.3/20.4/2
 /Przekształcono z mapy zasadniczej w skali 1:200
 MAPA DO CELÓW PLANISTYCZNYCH

Lata: 2000/21
 Układ wysokości: Wznosiński
 KOLOR ZEŁONY – GRANICE WIG MAPY EMERGENCyjNEJ
 GK.6640.4379.2017

Uwagi:
 Wykazuje na mapie granice nieruchomości nie zostały ustalone w terenie. Słabości granic nie były szare. Niektóre mogą być skłócić do celów planistycznych.

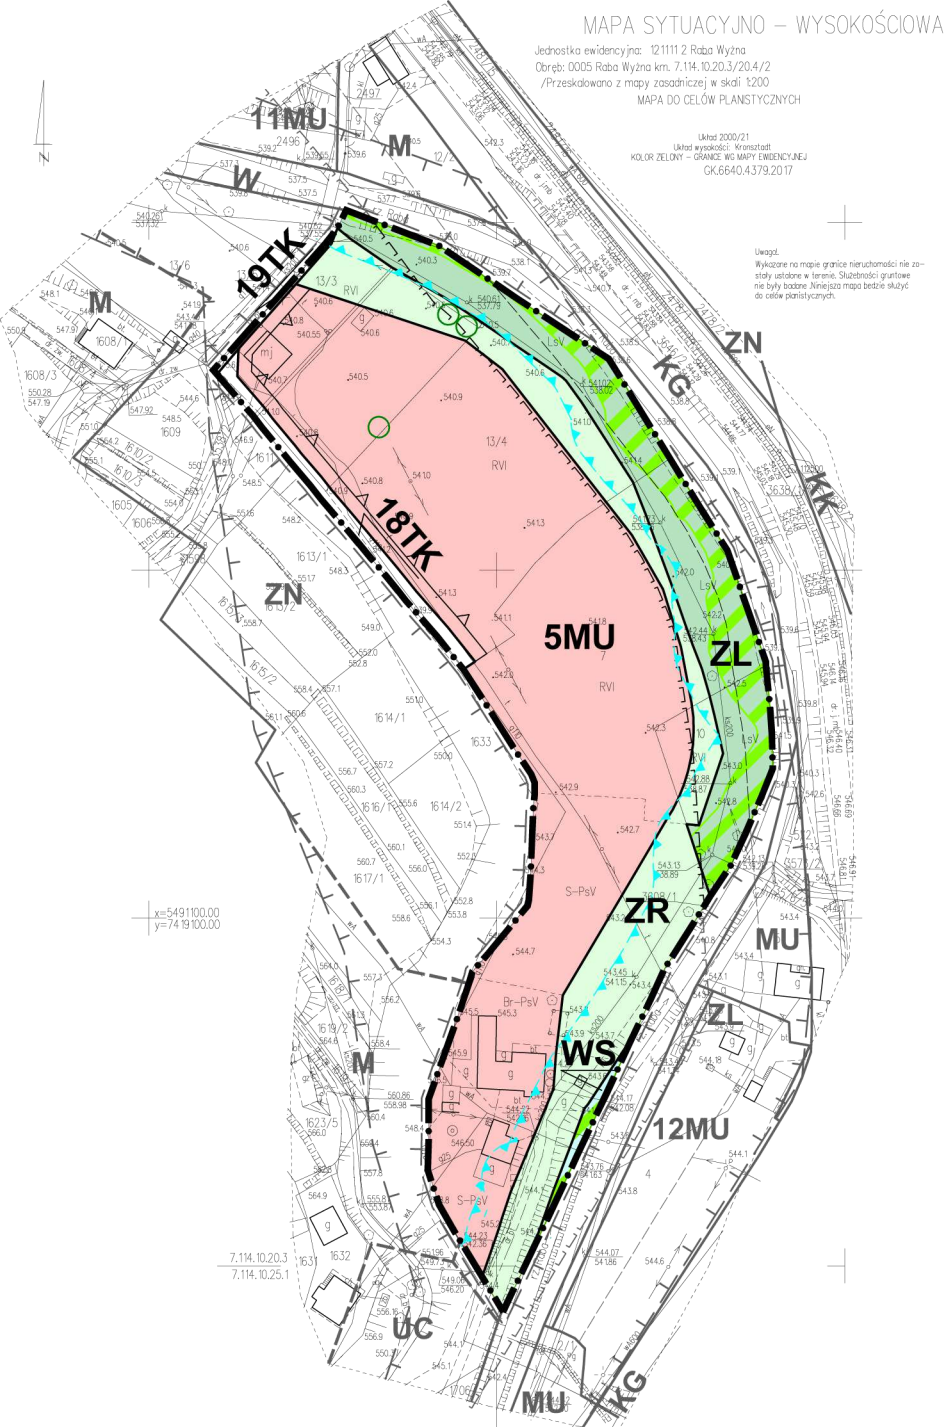

ZMIANA MIEJSCOWEGO PLANU ZAGOSPODAROWANIA PRZESTRZENNEGO WSI RABA WYŻNA W GMINIE RABA WYŻNA SKALA 1:1000

RYСУNEK ZMIANY PLANU

ZALĄCZNIK NR 7 DO UCHWAŁY NR

RADY GMINY RABA WYŻNA Z DNIA

LEGENDA

ELEMENTY RYSUNKU ZMIANY PLANU

GRANICA OBSZARU OBJĘTEGO ZMIANĄ PLANU POKRYWAJĄCA SIĘ Z LINIĄ ROZGRANICZAJĄCĄ

ELEMENTY STANOWIĄCE USTALENIA ZMIANY PLANU

LINIE ROZGRANICZAJĄCE

NIEPRZEKACZALNA LINIA ZABUDOWY

MU TERENY ZABUDOWY MIESZKANIOWEJ I USŁUG

ZR TERENY ZIELENI NATURALNEJ

WS TERENY WÓD POWIERZCHNIOWYCH

TK TERENY KOMUNIKACJI

ELEMENTY OKREŚLONE PRZEPISAMI I DECYZJAMI ODREBNYMI

OBSZARY SZCZEGÓLNEGO ZAGROZENIA POWODZIĄ

TERENY ZAGROŻONE RUCHAMI MASOWYMI

OBSZARY OBJĘTE ZMIANĄ PLANU W CAŁOŚCI ZNAJDUJĄ SIĘ W:

- POŁUDNIOWOMOŁOPOLSKIM OBSZARZE CHRONIONEGO KRAJOBRAZU

- GRANICY GZWP 439 ZBIORNIK WARSTW MAGURA (GORCE)

ELEMENTY INFORMACYJNE NIE STANOWIĄCE USTALEN ZMIANY PLANU

STREFA UCIAŹLIWOŚCI KOMUNIKACJI

STREFA TECHNICZNA KOMUNIKACJI

ORIENTACYJNA LOKALIZACJA ISTNIEJĄCYCH ZADRZEWIEN SRODPOLNYCH PRZYRODNICZYCH I NADWODNYCH W OBSZARZE CHRONIONEGO KRAJOBRAZU

GRANICA ZASIEGU ZALEWU WODA Q1% OD RABY USTALONA NA PODSTAWIE ANALIZY ZAGROZENIA POWODZIOWEGO

	LINIE ROZGRANICZAJĄCE - OBOWIĄZUJĄCE
	LINIE ROZGRANICZAJĄCE - OREINTACYJNE
	TERENY MIESZKALNICTWA JEDNORODZINNEGO
	TERENY MIESZKALNICTWA I USŁUG
	TERENY USŁUG KOMERCYJNYCH
	ZNACZENIU PRZYRODNICZYM
	TERENY WÓD OTWARTYCH
	DROGA (ULICA) GŁÓWNA
	STREFA POTENCJALNYCH PRZEPŁYWÓW WEZBRAŃ POWODNIOWYCH "Z"
	STREFA UCIAŹLIWOŚCI KOMUNIKACJI
	STREFA TECHNICZNA KOMUNIKACJI

ASTA - PLAN PRACOWNIA URBANISTYCZNO - ARCHITEKTONICZNA	
PRZEDMIOT OPRACOWANIA	DATA WYRZESENIA 2018
ZMIANA MIEJSCOWEGO PLANU ZAGOSPODAROWANIA PRZESTRZENNEGO WSI RABA WYŻNA W GMINIE RABA WYŻNA	SKALA 1:1000
KIEROWNIK PRACOWNI mgr inż. arch Anna Staniewicz	opracowana do projektowania w planowaniu przestrzennym nr 996/09
OPRACOWAŁ mgr inż. arch Monika Kosz tech. Olga Kaniewska	