


MAPA SYTUACYJNO – WYSOKOŚCIOWA

Jednostka ewidencyjna: 1211112 Raba Wyżna
 Obręb: 0006 mRokiciny Podh. km. 7.114.110.1.3/
 /Przeskalowano z mapy zasadniczej w skali 1:200
 MAPA DO CELÓW PLANISTYCZNYCH

Układ 2000/21
 Układ wysokości: Kransztadt
 KOLOR ZIEŁONY – GRANICE WC MAPY EWIDENCYJNEJ
 GK.6640.4.260.2017

Uwaga!
 Wykazane na mapie granice nieruchomości nie zostały ustalone w terenie. Służebności gruntowe nie były badane. Niniejsza mapa będzie służyć do celów planistycznych.

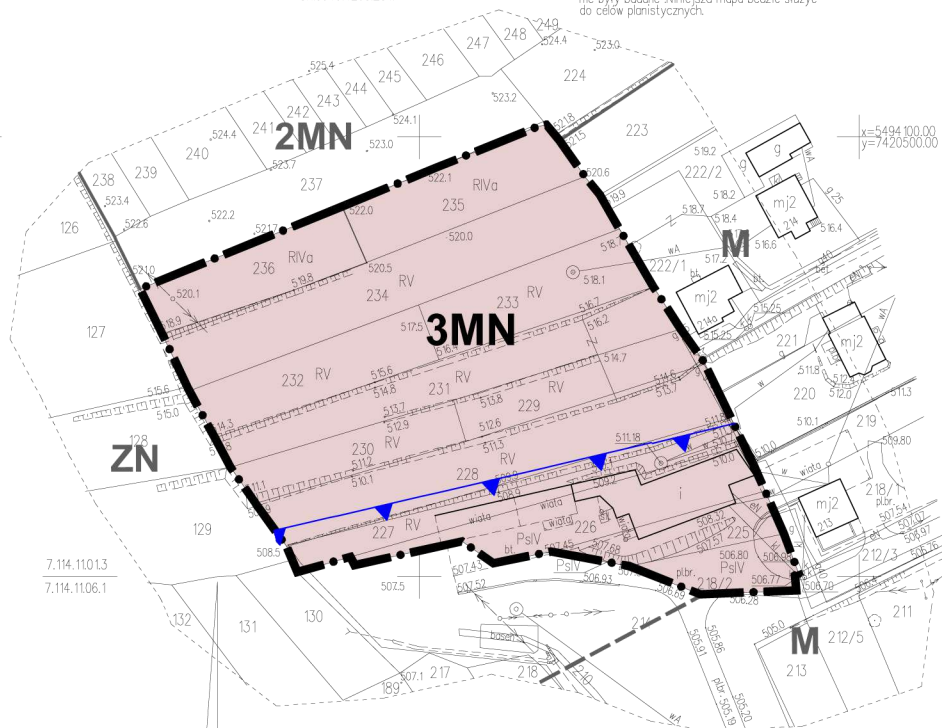

ZMIANA MIEJSCOWEGO PLANU ZAGOSPODAROWANIA PRZESTRZENNEGO WSI ROKICINY PODHALAŃSKIE W GMINIE RABA WYŻNA SKALA 1:1000

RYSUNEK ZMIANY PLANU

ZAŁĄCZNIK NR 4 DO UCHWAŁY NR
 RADY GMINY RABA WYŻNA Z DNIA



LEGENDA

ELEMENTY RYSUNKU ZMIANY PLANU

GRANICA OBSZARU OBJĘTEGO ZMIANĄ PLANU
 POKRYWAJĄCA SIĘ Z LINIĄ ROZGRANICZAJĄCĄ

ELEMENTY STANOWIĄCE USTALENIA ZMIANY PLANU

LINIE ROZGRANICZAJĄCE

MN TERENY ZABUDOWY JEDNORODZINNEJ

ELEMENTY OKREŚLONE PRZEPISAMI I DECYZJAMI ODRĘBNYMI

GRANICA GZWP 439 ZBIORNIK WARSTW
 MAGURA (GORCE)

USTALENIA MIEJSCOWEGO PLANU ZAGOSPODAROWANIA PRZESTRZENNEGO WSI ROKICINY PODHALAŃSKIE WRAZ ZE ZMIANAMI. OBOWIĄZUJĄCE POZA OBSZAREM OBJĘTYM ZMIANĄ PLANU

LINIE ROZGRANICZAJĄCE - OBOWIĄZUJĄCE

LINIE ROZGRANICZAJĄCE - OREINTACYJNE

M, MN TERENY MIESZKALNICTWA JEDNORODZINNEGO
 (TERENY ZABUDOWY JEDNORODZINNEJ)

ZN TERENY ZIELENI NIURZĄDZONEJ O SZCZEGÓLNYM
 ZNACZENIU PRZYRODNICZYM

ASTA - PLAN PRACOWNIA URBANISTYCZNO - ARCHITEKTONICZNA

PRZEDMIOT OPRACOWANIA:	DATA
ZMIANA MIEJSCOWEGO PLANU ZAGOSPODAROWANIA PRZESTRZENNEGO WSI ROKICINY PODHALAŃSKIE W GMINIE RABA WYŻNA	WRZESIEŃ 2018
	SKALA
	1:1000
KIEROWNIK PRACOWNI:	uprawniona do projektowania w planowaniu przestrzennym nr 999/89
mgr inż. arch Anna Staniewicz	
OPRACOWAŁ:	
mgr inż. arch Monika Kosz tech. Olga Kaniewska	