


ZMIANA MIEJSCOWEGO PLANU ZAGOSPODAROWANIA PRZESTRZENNEGO WSI ROKICINY PODHALAŃSKIE W GMINIE RABA WYŻNA SKALA 1:1000

RYSUNEK ZMIANY PLANU

ZALĄCZNIK NR 5 DO UCHWAŁY NR
RADY GMINY RABA WYŻNA Z DNIA

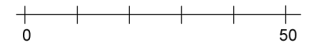

LEGENDA

ELEMENTY RYSUNKU ZMIANY PLANU

GRANICA OBSZARU OBJĘTEGO ZMIANĄ PLANU POKRYWAJĄCA SIĘ Z LINIĄ ROZGRANICZAJĄCĄ

ELEMENTY STANOWIĄCE USTALENIA ZMIANY PLANU

LINIE ROZGRANICZAJĄCE

NIEPRZEKRACZALNA LINIA ZABUDOWY

ML TERENY ZABUDOWY REKREACJI INDYWIDUALNEJ

ZR TERENY ZIELENI NATURALNEJ

TK TERENY KOMUNIKACJI

ELEMENTY OKREŚLONE PRZEPISAMI I DECYZJAMI ODREBNYMI

OBSZAR OBJĘTY ZMIANĄ PLANU W CAŁOŚCI ZNAJDUJE SIĘ W:

- POŁUDNIOWOMAŁOPOLSKIM OBSZARZE CHRONIONEGO KRAJOBRAZU
- GRANICY GZWP 439 ZBIORNIK WARSTW MAGURA (GORCE)

USTALENIA MIEJSCOWEGO PLANU ZAGOSPODAROWANIA PRZESTRZENNEGO WSI ROKICINY PODHALAŃSKIE WRAZ ZE ZMIANAMI, OBOWIĄZUJĄCE POZA OBSZAREM OBJĘTYM ZMIANĄ PLANU

LINIE ROZGRANICZAJĄCE - OBOWIĄZUJĄCE

LINIE ROZGRANICZAJĄCE - OREIRNTACYJNE


M TERENY MIESZKALNICTWA JEDNORODZINNEGO

ZN TERENY ZIELENI NIEURZĄDZONEJ O SZCZEGÓLNYM ZNACZENIU PRZYRODNICZYM

KD DROGA (ULICA) DOJAZDOWA

ZL TERENY ZIELENI LEŚNEJ

ASTA - PLAN PRACOWNIA URBANISTYCZNO - ARCHITEKTONICZNA	
PRZEDMIOT OPRACOWANIA: ZMIANA MIEJSCOWEGO PLANU ZAGOSPODAROWANIA PRZESTRZENNEGO WSI ROKICINY PODHALAŃSKIE W GMINIE RABA WYŻNA	DATA WRZESIEŃ 2018
KIEROWNIK PRACOWNI mgr inż. arch Anna Staniewicz	SKALA 1:1000
OPRACOWAŁ: mgr inż. arch Monika Kosz tech. Olga Kaniewska	uprawniona do projektowania w planowaniu przestrzennym nr 999/09

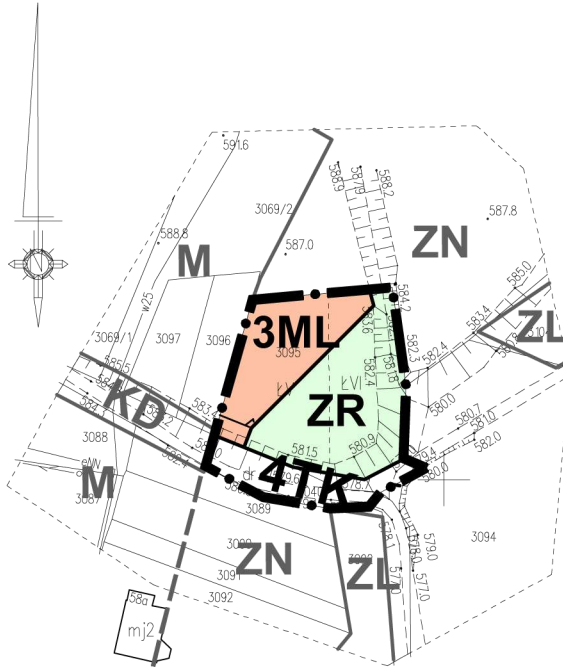

MAPA SYTUACYJNO – WYSOKOŚCIOWA

Jednostka ewidencyjna: 121112 Raba Wyżna
Obreb: 0006 Rokiciny Podh. km. 7.114.1107.4
/Przeskalowano z mapy zasadniczej w skali 1:200
MAPA DO CELÓW PLANISTYCZNYCH

Układ 2000/21
KOLOR ZIEŁONY – GRANICE WS MAPY EWIDENCYJNEJ
GK.6640.4261.2017

Uwaga!
Wykazane na mapie granice nieruchomości nie zostały ustalone w terenie. Służebności gruntowe nie były badane. Niniejsza mapa będzie służyć do celów planistycznych.