


**PROGNOZA ODDZIAŁYWANIA NA ŚRODOWISKO
ZMIANA MIEJSCOWEGO PLANU ZAGOSPODAROWANIA PRZESTRZENNEGO
WSI ROKICINY PODHALAŃSKIE W GMINIE RABA WYŻNA SKALA 1:1000**

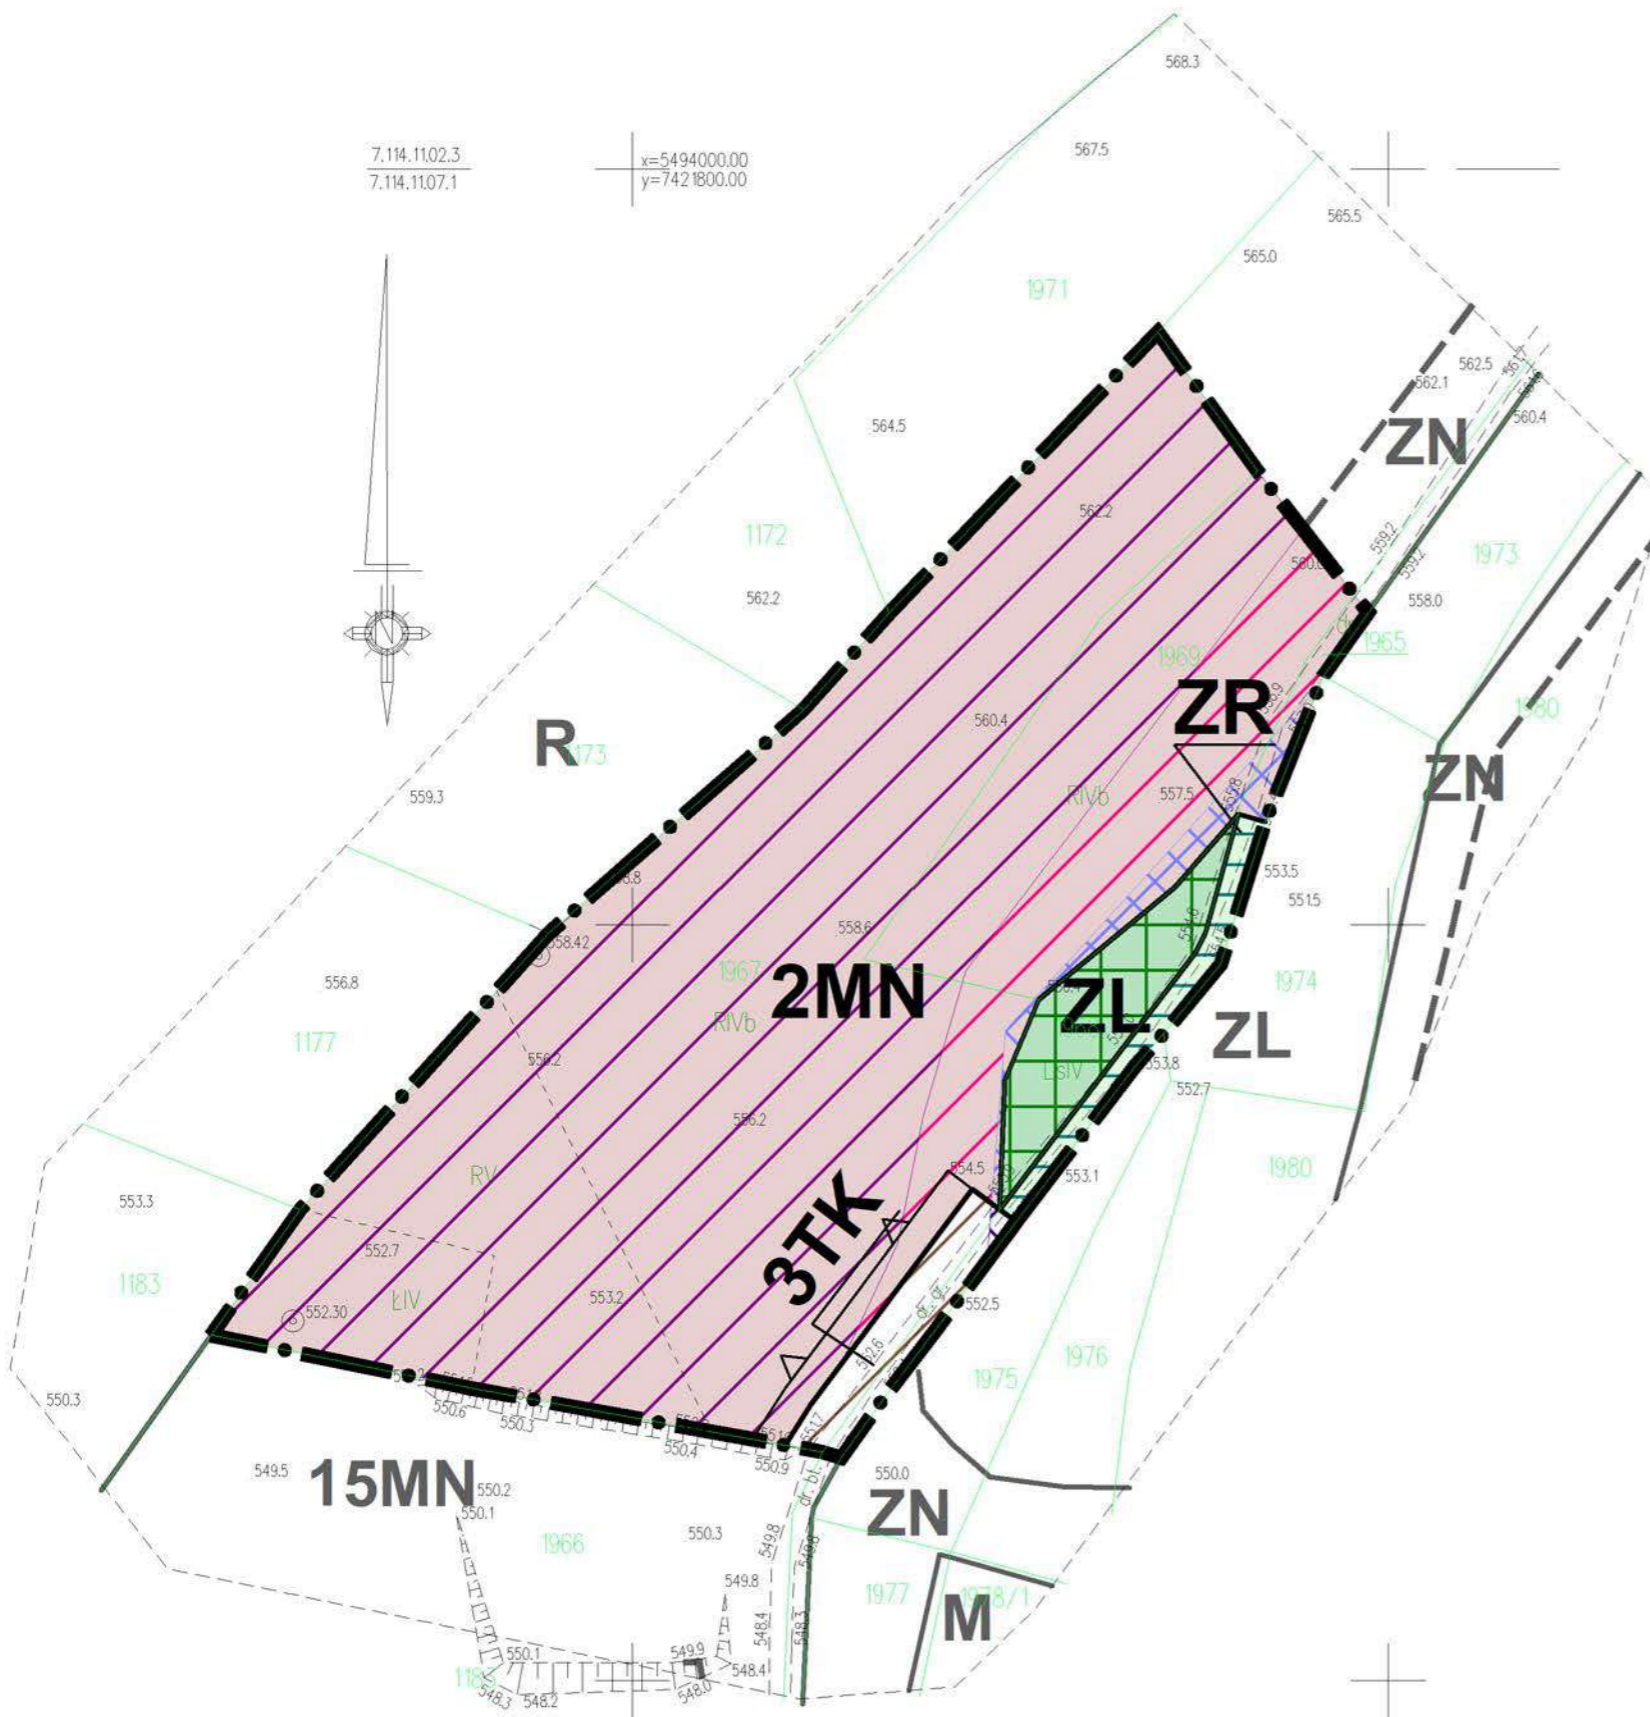

LEGENDA

ELEMENTY RYSUNKU ZMIANY PLANU

GRANICA OBSZARU OBJĘTEGO ZMIANĄ PLANU
POKRYWAJĄCA SIĘ Z LINIĄ ROZGRANICZAJĄCĄ

ELEMENTY STANOWIĄCE USTALENIA ZMIANY PLANU

- LINIE ROZGRANICZAJĄCE
- △ NIEPRZEKRACZALNA LINIA ZABUDOWY
- MN** TERENY ZABUDOWY JEDNORODZINNEJ
- ZR** TERENY ZIELENI NATURALNEJ
- ZL** TERENY LASÓW
- TK** TERENY KOMUNIKACJI

**ELEMENTY OKREŚLONE PRZEPISAMI
I DECYZJAMI ODRĘBNYMI**

OBSZAR OBJĘTY ZMIANĄ PLANU W CAŁOŚCI
ZNAJDUJE SIĘ W:

- POŁUDNIOWOMAŁOPOLSKIM OBSZARZE
CHRONIONEGO KRAJOBRAZU
- GRANICY GZWP 439 ZBIORNIK WARSTW
MAGURA (GORCE)

USTALENIA MIEJSCOWEGO PLANU ZAGOSPODAROWANIA
PRZESTRZENNEGO WSI ROKICINY PODHALAŃSKIE
WRAZ ZE ZMIANAMI, OBOWIĄZUJĄCE POZA OBSZAREM
OBJĘTYM ZMIANĄ PLANU

- LINIE ROZGRANICZAJĄCE - OBOWIĄZUJĄCE
- - - LINIE ROZGRANICZAJĄCE - ORIENTACYJNE
- M, MN** TERENY MIESZKALNICTWA JEDNORODZINNEGO
(TERENY ZABUDOWY JEDNORODZINNEJ)
- ZN** TERENY ZIELENI NIEURZĄDZONEJ O SZCZEGÓLNYM
ZNACZENIU PRZYRODNICZYM
- R** TERENY UPRAW POŁOWYCH
- ZL** TERENY ZIELENI LEŚNEJ

ELEMENTY PROGNOZY ODDZIAŁYWANIA NA ŚRODOWISKO

- ZMIANA FUNKCJI TERENU Z R NA MN
0,7759 ha
- ZMIANA FUNKCJI TERENU Z ZN NA MN
0,1201 ha
- ZMIANA FUNKCJI TERENU Z ZN NA TK
0,0280ha
- ZMIANA FUNKCJI TERENU Z ZL NA MN
0,0197 ha
- ZMIANA FUNKCJI TERENU Z ZL NA TK
0,0013 ha
- ZMIANA FUNKCJI TERENU Z ZL NA ZR
0,0193 ha
- UTRZYMANIE FUNKCJI TERENU ZL
0,0460 ha

MAPA SYTUACYJNO – WYSOKOŚCIOWA

Jednostka ewidencyjna: 121111 2 Raba Wyżna
Obręb: 0006 Rokiciny Podh. km. 7.114.11.02.3/
/Przeskalowano z mapy zasadniczej w skali 1:200

MAPA DO CEŁÓW PLANISTYCZNYCH

Układ 2000/21
KOLOR ZIELONY – GRANICE WG MAPY EWIDENCYJNEJ
CK.6640.4259.2017

Uwaga:
Wykazane na mapie granice nieruchomości nie zo-
ustalone w terenie. Służebności gruntowe
nie były badane. Niniejsza mapa będzie służyć
do celów planistycznych.