


**ZMIANA MIEJSCOWEGO PLANU ZAGOSPODAROWANIA PRZESTRZENNEGO
 WSI PODSARNIE W GMINIE RABA WYŻNA
 SKALA 1:1000**

RYSUNEK ZMIANY PLANU

ZAŁĄCZNIK NR 3 DO UCHWAŁY NR
 RADY GMINY RABA WYŻNA Z DNIA

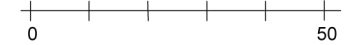

LEGENDA

ELEMENTY RYSUNKU ZMIANY PLANU

GRANICA OBSZARU OBJĘTEGO ZMIANĄ PLANU
 POKRYWAJĄCA SIĘ Z LINIĄ ROZGRANICZAJĄCĄ

ELEMENTY STANOWIĄCE USTALENIA ZMIANY PLANU

LINIE ROZGRANICZAJĄCE

NIEPRZEKRACZALNA LINIA ZABUDOWY

ML TERENY ZABUDOWY REKREACJI INDYWIDUALNEJ

TK TERENY KOMUNIKACJI

**ELEMENTY OKREŚLONE PRZEPISAMI
 I DECYZJAMI ODRĘBNYMI**

OBSZAR OBJĘTY ZMIANĄ PLANU W CAŁOŚCI
 ZNAJDUJE SIĘ W:

- POŁUDNIOWOMAŁOPOLSKIM OBSZARZE
 CHRONIONEGO KRAJOBRAZU
- GRANICY GZWP 439 ZBIORNIK WARSTW
 MAGURA (GORCE)

**ELEMENTY INFORMACYJNE NIE STANOWIĄCE
 USTALEN ZMIANY PLANU**

ORIENTACYJNA LOKALIZACJA ISTNIEJĄCYCH
 ZADRZEWIEN ŚRÓDPOLNYCH, PRZYDROŻNYCH
 I NADWODNYCH W OBSZARZE CHRONIONEGO
 KRAJOBRAZU

USTALENIA MIEJSCOWEGO PLANU ZAGOSPODAROWANIA
 PRZESTRZENNEGO WSI PODSARNIE WRAZ ZE ZMIANAMI,
 OBOWIĄZUJĄCE POZA OBSZAREM OBJĘTYM ZMIANĄ PLANU


LINIE ROZGRANICZAJĄCE - OBOWIĄZUJĄCE

ZN TERENY ZIELENI NIEURZĄDZONEJ O SZCZEGÓLNYM
 ZNACZENIU PRZYRODNICZYM

ZL TERENY ZIELENI LEŚNEJ

ASTA - PLAN PRACOWNIA URBANISTYCZNO - ARCHITEKTONICZNA

PRZEDMIOT OPRACOWANIA:	DATA WRZESIEŃ 2018
ZMIANA MIEJSCOWEGO PLANU ZAGOSPODAROWANIA PRZESTRZENNEGO WSI PODSARNIE W GMINIE RABA WYŻNA	SKALA 1:1000
KIEROWNIK PRACOWNI:	mgr inż. arch Anna Staniewicz uprawniona do projektowania w planowaniu przestrzennym nr 999/89
OPRACOWAŁ:	mgr inż. arch Monika Kosz tech. Olga Kaniewska

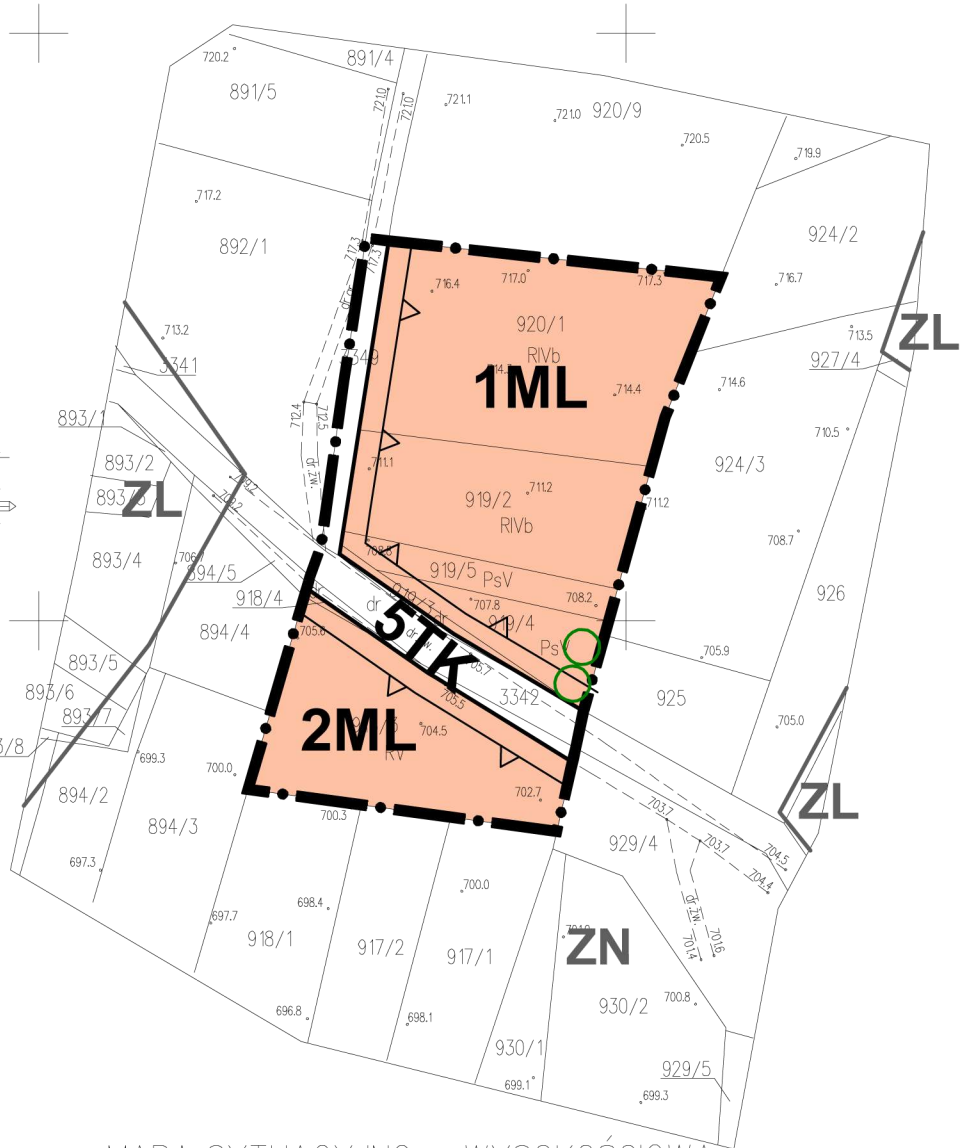

MAPA SYTUACYJNO – WYSOKOŚCIOWA

Gmina: Raba Wyżna
 Obręb: Podsarnie km 7.113.9.05.1 skala 1:1000
 PRZESKALOWANO Z MAPY ZASADNICZEJ 1:2000 km. 182
 MAPA DO CELÓW PLANISTYCZNYCH

Układ 2000 – strefa 7
 Układ wysokości: Kronsztadt
 KOLOR ZIELONY – GRANICE WG MAPY EWIDENCYJNEJ
 GK.6640.4278.2017