


MAPA SYTUACYJNO – WYSOKOŚCIOWA

Gmina: Raba Wyżna
 Obręb: Podsarnie km 7.114.9.25.2 skala 1:1000
 PRZESKALOWANO Z MAPY ZASADNICZEJ 1:2000 km. 182

MAPA DO CELÓW PLANISTYCZNYCH


Układ 2000 – strefa 7
 Układ wysokości: Kronstadt
 KOLOR ZIELONY – GRANICE WG MAPY EWIDENCYJNEJ
 GK.6640.4279.2017

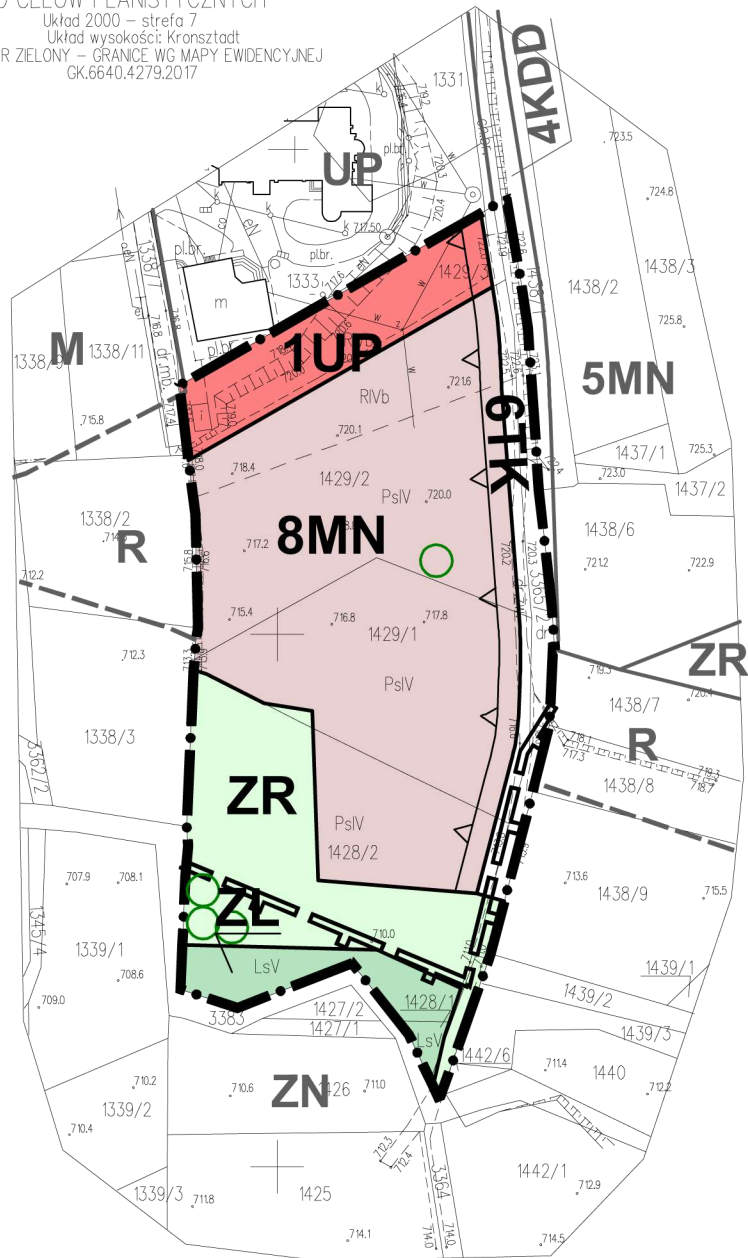

ZAGOSPODAROWANIE PRZESTRZENNE WSI PODSARNIE W GMINIE RABA WYŻNA SKALA 1:1000

RYSUNEK ZMIANY PLANU

ZALĄCZNIK NR 4 DO UCHWAŁY NR
 RADY GMINY RABA WYŻNA Z DNIA

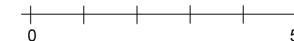

LEGENDA

ELEMENTY RYSUNKU ZMIANY PLANU

GRANICA OBSZARU OBJĘTEGO ZMIANĄ PLANU
 POKRYWAJĄCA SIĘ Z LINIĄ ROZGRANICZAJĄCĄ

ELEMENTY STANOWIĄCE USTALENIA ZMIANY PLANU

LINIE ROZGRANICZAJĄCE

NIEPRZEKRACZALNA LINIA ZABUDOWY

MN TERENY ZABUDOWY JEDNORODZINNEJ

UP TERENY ZABUDOWY USŁUGOWEJ
 O CHARAKTERZE PUBLICZNYM

ZR TERENY ZIELENI NATURALNEJ

ZL TERENY LASÓW

TK TERENY KOMUNIKACJI

ELEMENTY OKREŚLONE PRZEPISAMI I DECYZJAMI ODRĘBNYMI

GRANICA POTENCJALNEJ STREFY OCHRONY POŚREDNIEJ
 UJEĆ WODOCIĄGOWYCH

OBSZAR OBJĘTY ZMIANĄ PLANU W CAŁOŚCI
 ZNAJDUJE SIĘ W:

- POŁUDNIOWOMAŁOPOLSKIM OBSZARZE
 CHRONIONEGO KRAJOBRAZU
- GRANICY GZWP 439 ZBIORNIK WARSTW
 MAGURA (GORCE)

ELEMENTY INFORMACYJNE NIE STANOWIĄCE USTALEN ZMIANY PLANU

ORIENTACYJNA LOKALIZACJA ISTNIEJĄCYCH
 ZADRZEWIEN ŚRÓDPOLNYCH, PRZYDROŻNYCH
 I NADWODNYCH W OBSZARZE CHRONIONEGO
 KRAJOBRAZU

USTALENIA MIEJSCOWEGO PLANU ZAGOSPODAROWANIA
 PRZESTRZENNEGO WSI PODSARNIE WRAZ ZE ZMIANAMI,
 OBOWIĄZUJĄCE POZA OBSZAREM OBJĘTYM ZMIANĄ PLANU

LINIE ROZGRANICZAJĄCE - OBOWIĄZUJĄCE

LINIE ROZGRANICZAJĄCE - OREINTACYJNE

M, MN TERENY MIESZKANICTWA JEDNORODZINNEGO
 (TERENY ZABUDOWY JEDNORODZINNEJ)

UP TERENY USŁUG PUBLICZNYCH
 O CHARAKTERZE LOKALNYM

ZN TERENY ZIELENI NIEURZĄDZONEJ O SZCZEGÓLNYM
 ZNACZENIU PRZYRODNICZYM

R TERENY UPRAW POLOWYCH

KL DROGA (ULICA) LOKALNA

KDD TERENY DRÓG PUBLICZNYCH
 - DROGA DOJAZDOWA

ASTA - PLAN PRACOWNIA URBANISTYCZNO - ARCHITEKTONICZNA

PRZEDMIOT OPRACOWANIA: ZMIANA MIEJSCOWEGO PLANU ZAGOSPODAROWANIA PRZESTRZENNEGO WSI PODSARNIE W GMINIE RABA WYŻNA	DATA WRZESIEŃ 2018 SKALA 1:1000
--	--

KIEROWNIK PRACOWNI OPRACOWAŁ:	mgr inż. arch Anna Staniewicz mgr inż. arch Monika Kosz tech. Olga Kaniewska	uprawniona do projektowania w planowaniu przestrzennym nr 999/89
----------------------------------	---	--