


# ZMIANA MIEJSCOWEGO PLANU ZAGOSPODAROWANIA PRZESTRZENNEGO WSI PODSARNIE W GMINIE RABA WYŻNA

## RYSunEK ZMIANY PLANU

Załącznik nr 5 DO UCHWAŁY NR .....  
Rady Gminy Raba Wyżna z dnia .....

0 50

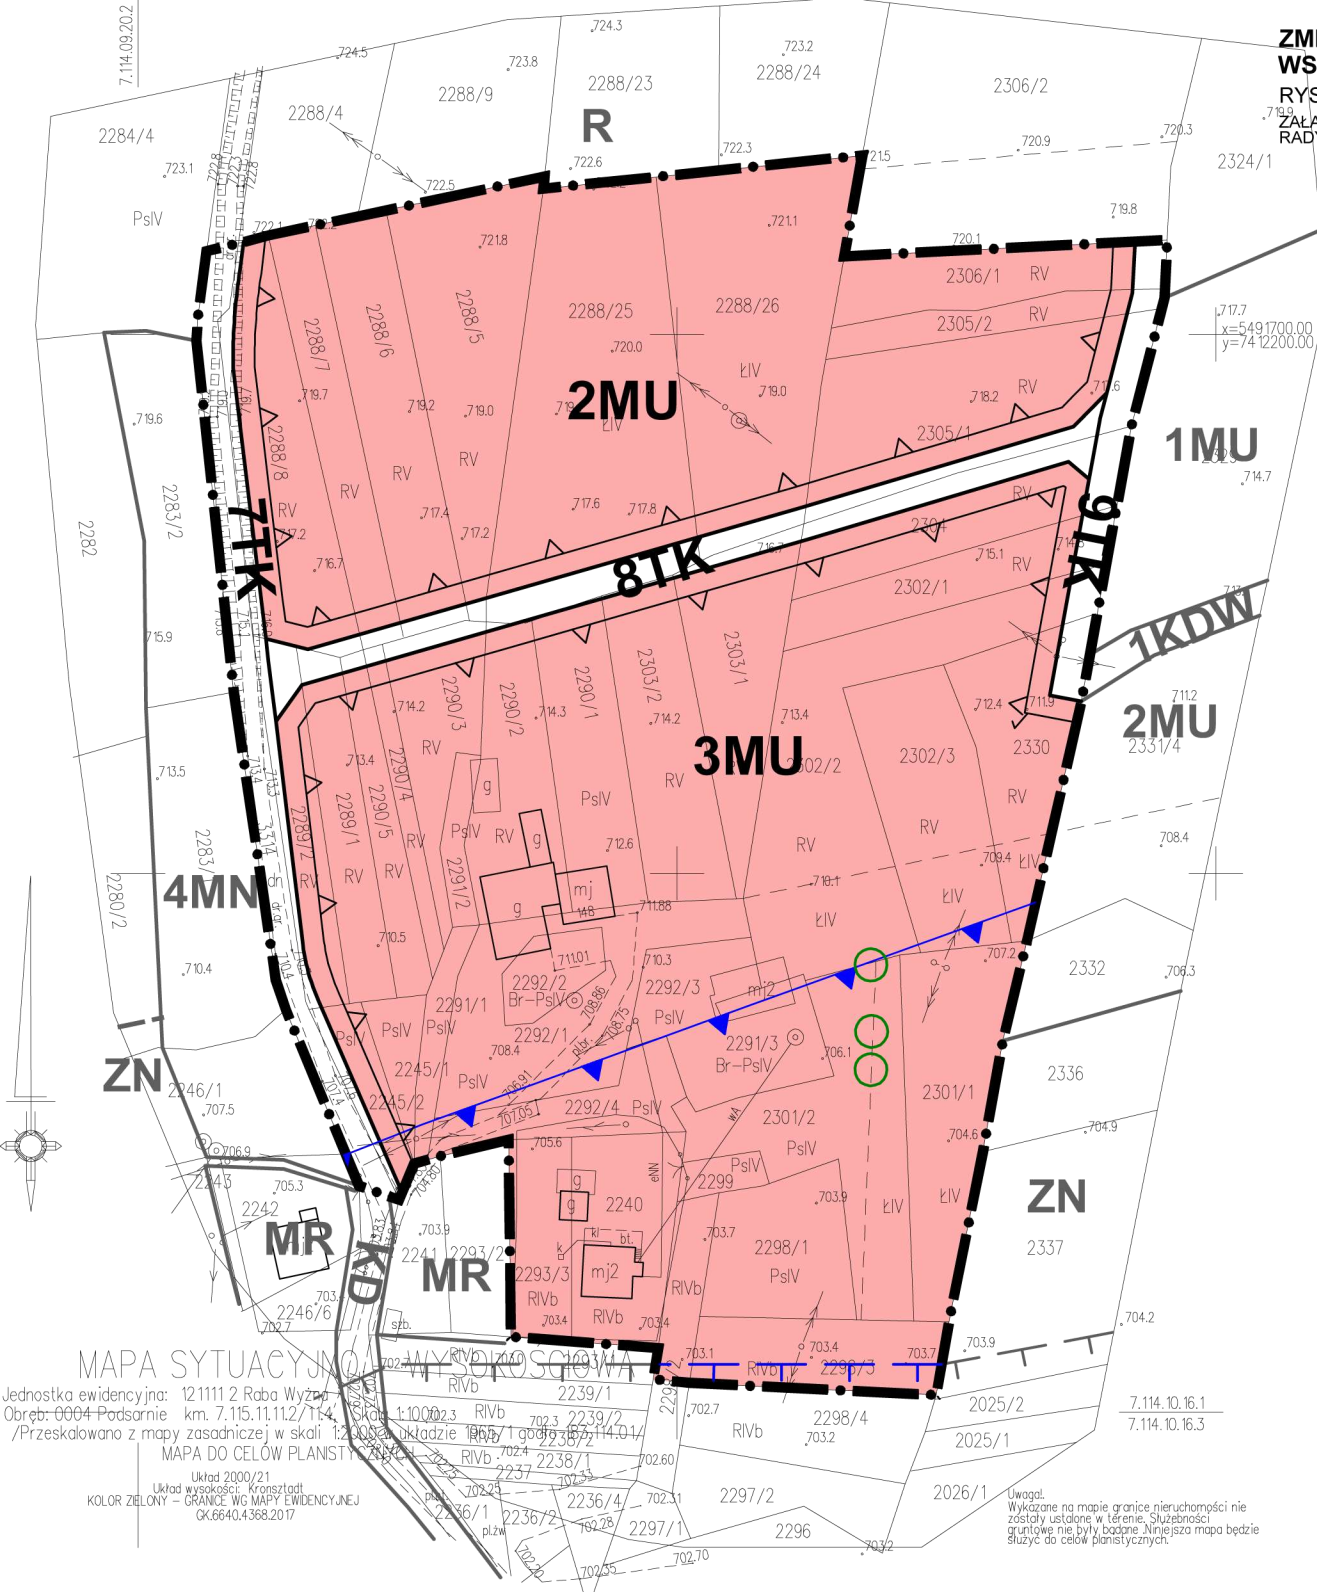

### LEGENDA

#### ELEMENTY RYSUNKU ZMIANY PLANU

- GRANICA OBSZARU OBJĘTEGO ZMIANĄ PLANU POKRYWAJĄCA SIĘ Z LINIĄ ROZGRANICZAJĄCĄ

#### ELEMENTY STANOWIĄCE USTALENIA ZMIANY PLANU

- LINIE ROZGRANICZAJĄCE
- NIEPRZEKACZALNA LINIA ZABUDOWY
- MU** TERENY ZABUDOWY MIESZKANIOWEJ I USŁUG
- TK** TERENY KOMUNIKACJI
- OBSZARY ZAGROŻONE ZALANIEM WODAMI POWODZIOWYMI

#### ELEMENTY OKREŚLONE PRZEPISAMI I DECYZJAMI ODREBNYMI

- GRANICA GZWP 439 ZBIORNIK WARSTW MAGURA (GORCE)

OBSZARY OBJĘTE ZMIANĄ PLANU W CAŁOŚCI ZNAJDUJĄ SIĘ W POŁUDNIOWOMAŁOPOLSKIM OBSZARZE CHRONIONEGO KRAJOBRAZU

#### ELEMENTY INFORMACYJNE NIE STANOWIĄCE USTALENIA ZMIANY PLANU

- ORIENTACYJNA LOKALIZACJA ISTNIEJĄCYCH ZADRZEWIEN ŚRÓDPOLNYCH, PRZYDROŻNYCH I NADWODNYCH W OBSZARZE CHRONIONEGO KRAJOBRAZU

USTALENIA MIEJSCOWEGO PLANU ZAGOSPODAROWANIA PRZESTRZENNEGO WSI PODSARNIE WRAZ ZE ZMIANAMI, OBOWIĄZUJĄCE POZA OBSZAREM OBJĘTYM ZMIANĄ PLANU

- LINIE ROZGRANICZAJĄCE - OBOWIĄZUJĄCE
- LINIE ROZGRANICZAJĄCE - ORIENTACYJNE
- MN** TERENY ZABUDOWY JEDNORODZINNEJ
- MU** TERENY ZABUDOWY MIESZKANIOWEJ I USŁUG
- MR** TERENY MIESZKALNICTWA ZAGRODOWEGO
- ZN** TERENY ZIELENI NIURZĄDZONEJ O SZCZEGÓLNYM ZNACZENIU PRZYRODNICZYM
- R** TERENY UPRAW POŁOWYCH
- KD** DROGA (ULICA) DOJAZDOWA
- KDW** TERENY DRÓG WEWNĘTRZNYCH
- STREFA POTENCJALNYCH PRZEPŁYWÓW WEZBRAŃ POWODZIOWYCH "Z"

ASTA - PLAN PRACOWNIA URBANISTYCZNO - ARCHITEKTONICZNA		
PRZEDMIOT OPRACOWANIA:	ZMIANA MIEJSCOWEGO PLANU ZAGOSPODAROWANIA PRZESTRZENNEGO WSI PODSARNIE W GMINIE RABA WYŻNA	DATA WYRZESZENIA 2018
KIEROWNIK PRACOWNI	mgr inż. arch Anna Staniewicz	uprawniona do projektowania w planowaniu przestrzennym nr 999/09
OPRACOWAŁ:	mgr inż. arch Monika Kosz tech. Olga Kaniewska	

MAPA SYTUACYJNO - WYKONKOSZCOWA  
 Jednostka ewidencyjna: 121111 2 Raba Wyżna  
 Obręb: 0004 Podsarnie km. 7.115.11.112/114 Skala: 1:1000  
 /Przeskalowano z mapy zasadniczej w skali 1:2000 zakładając 1000/1000=1/2  
 MAPA DO CELÓW PLANISTYCZNYCH  
 Układ 2000/21  
 KOLOR ZIELONY - GRANICE WG MAPY EWIDENCYJNEJ  
 GK.6640.4368.2017  
 Uwaga!  
 Wykazane na mapie granice nieruchomości nie zostały ustalone w terenie. Służebności gruntowe nie były badane. Niniejsza mapa będzie służyć do celów planistycznych.