
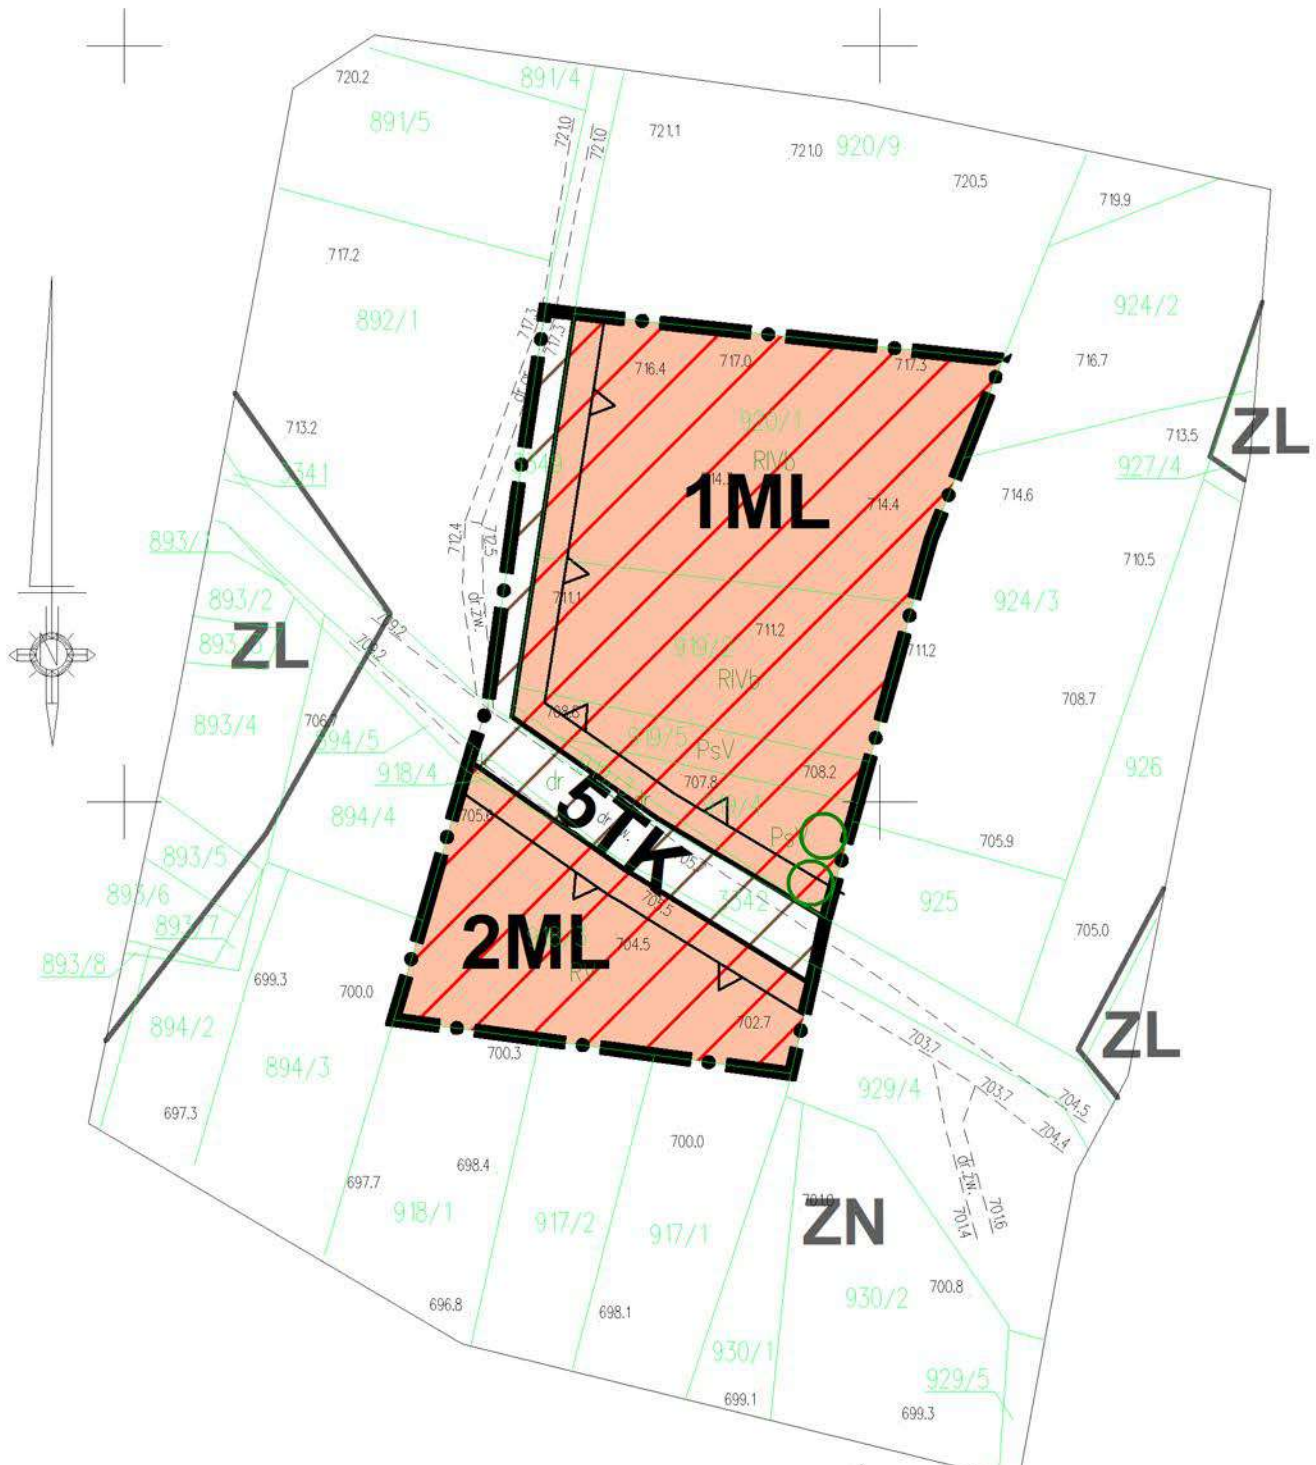


**PROGNOZA ODDZIAŁYWANIA NA ŚRODOWISKO
ZMIANA MIEJSCOWEGO PLANU ZAGOSPODAROWANIA PRZESTRZENNEGO
WSI PODSARNIE W GMINIE RABA WYŻNA
SKALA 1:1000**

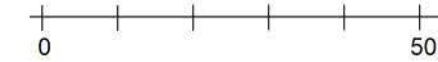

LEGENDA

ELEMENTY RYSUNKU ZMIANY PLANU

GRANICA OBSZARU OBJĘTEGO ZMIANĄ PLANU
POKRYWAJĄCA SIĘ Z LINIĄ ROZGRANICZAJĄCĄ

ELEMENTY STANOWIĄCE USTALENIA ZMIANY PLANU

LINIE ROZGRANICZAJĄCE

NIEPRZEKRACZALNA LINIA ZABUDOWY

ML TERENY ZABUDOWY REKREACJI INDYWIDUALNEJ

TK TERENY KOMUNIKACJI

**ELEMENTY OKREŚLONE PRZEPISAMI
I DECYZJAMI ODRĘBNYMI**

OBSZAR OBJĘTY ZMIANĄ PLANU W CAŁOŚCI
ZNAJDUJE SIĘ W:

- POŁUDNIOWOMAŁOPOLSKIM OBSZARZE
CHRONIONEGO KRAJOBRAZU
- GRANICY GZWP 439 ZBIORNIK WARSTW
MAGURA (GORCE)

**ELEMENTY INFORMACYJNE NIE STANOWIĄCE
USTALEŃ ZMIANY PLANU**

ORIENTACYJNA LOKALIZACJA ISTNIEJĄCYCH
ZADRZEWIEN ŚRÓDPOLNYCH, PRZYDROŻNYCH
I NADWODNYCH W OBSZARZE CHRONIONEGO
KRAJOBRAZU

ELEMENTY PROGNOZY ODDZIAŁYWANIA NA ŚRODOWISKO

ZMIANA FUNKCJI TERENU Z ZN NA ML
0,4553 ha

ZMIANA FUNKCJI TERENU Z ZN NA TK
0,0631 ha

USTALENIA MIEJSCOWEGO PLANU ZAGOSPODAROWANIA
PRZESTRZENNEGO WSI PODSARNIE WRAZ ZE ZMIANAMI,
OBOWIĄZUJĄCE POZA OBSZAREM OBJĘTYM ZMIANĄ PLANU

LINIE ROZGRANICZAJĄCE - OBOWIĄZUJĄCE

ZN TERENY ZIELENI NIEURZĄDZONEJ O SZCZEGÓLNYM
ZNACZENIU PRZYRODNICZYM

ZL TERENY ZIELENI LEŚNEJ

MAPA SYTUACYJNO – WYSOKOŚCIOWA

Gmina: Raba Wyżna
Obręb: Podsarnie km 7.113.9.05.1 skala 1:1000
PRZESKALOWANO Z MAPY ZASADNICZEJ 1:2000 km. 182
MAPA DO CELÓW PLANISTYCZNYCH
Układ 2000 – strefa 7
Układ wysokości: Kronsztadt
KOLOR ZIELONY – GRANICE WG MAPY EWIDENCYJNEJ
GK.6640.4278.2017