


MAPA SYTUACYJNO – WYSOKOŚCIOWA

Gmina: Raba Wyżna
 Obręb: Podsarnie km 7.114.9.25.2 skala 1:1000
 PRZESKALOWANO Z MAPY ZASADNICZEJ 1:2000 km. 182

MAPA DO CELÓW PLANISTYCZNYCH

Układ 2000 – strefa 7
 Układ wysokości: Kronsztadt
 KOLOR ZIELONY – GRANICE WG MAPY EWIDENCYJNEJ
 GK.6640.4279.2017

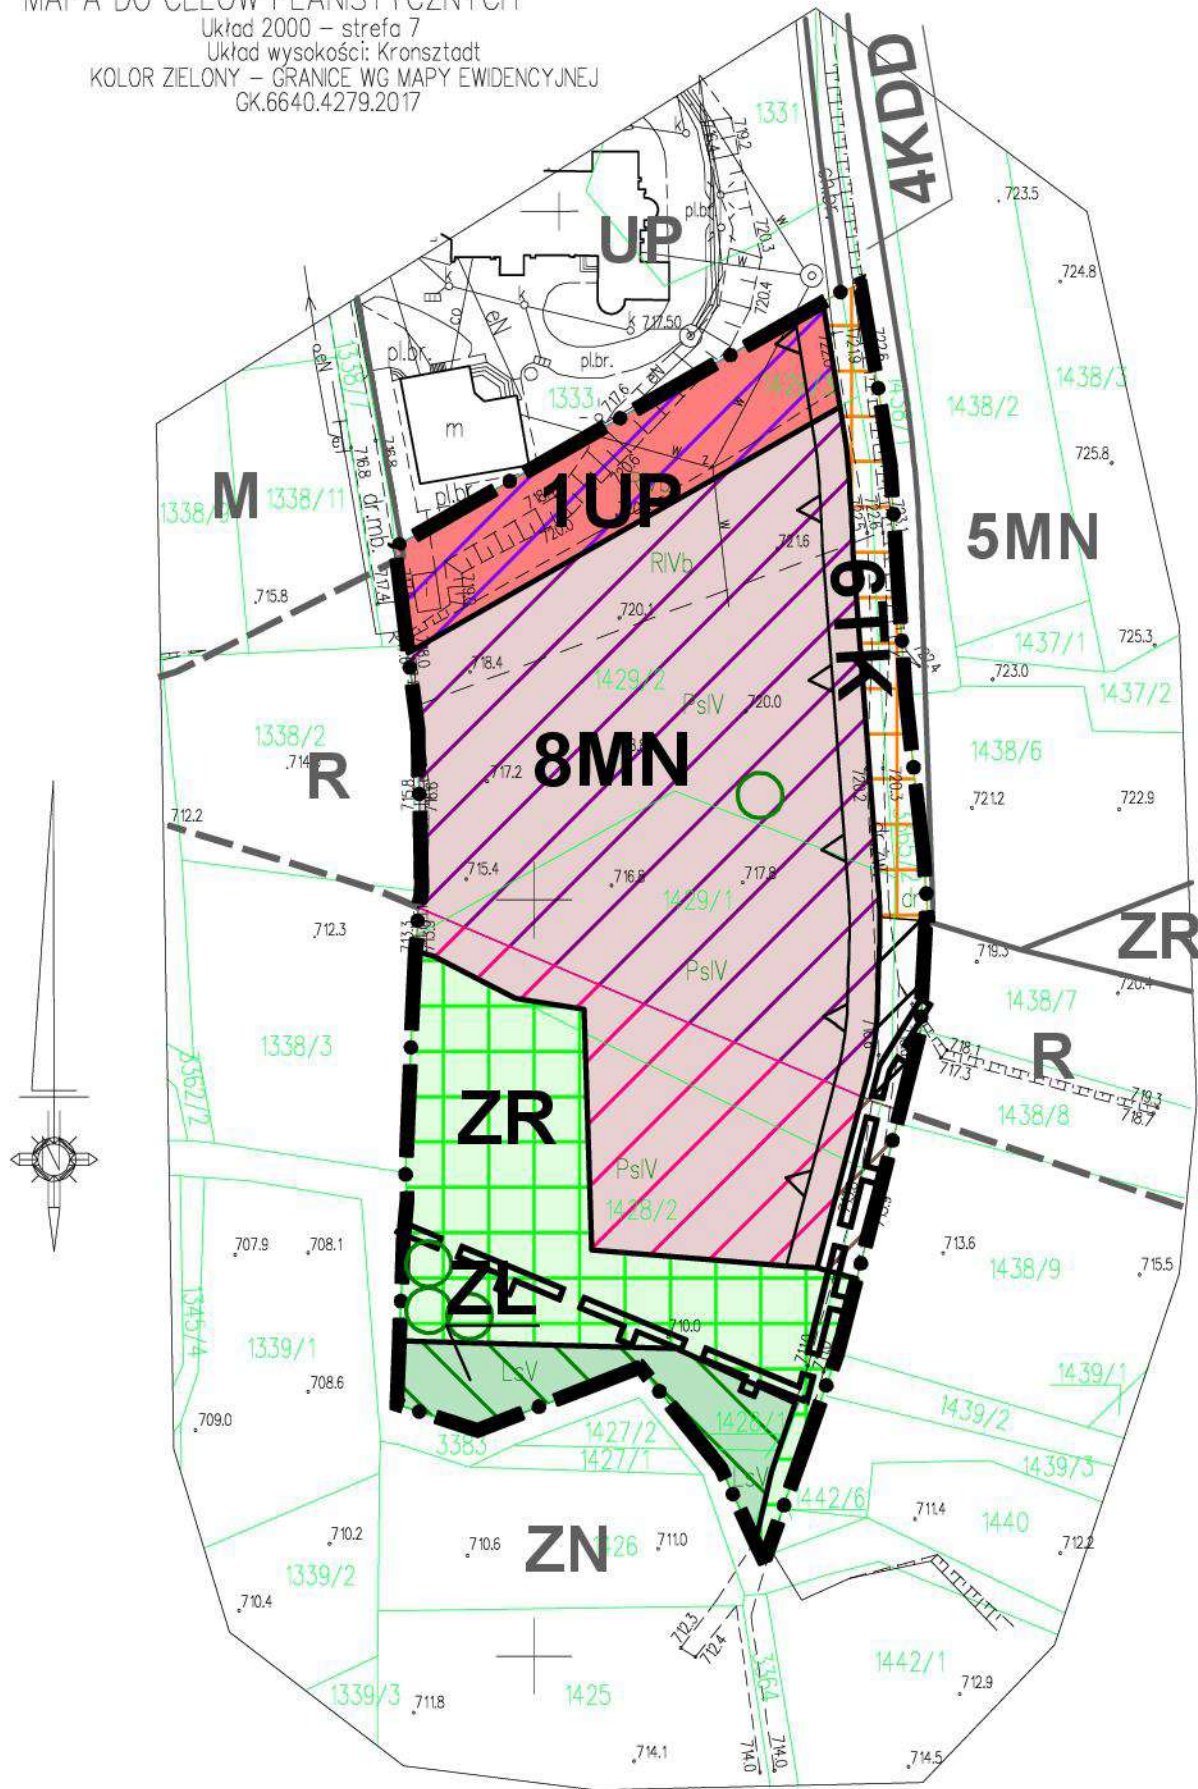

PROGNOZA ODDZIAŁYWANIA NA ŚRODOWISKO ZMIANA MIEJSCOWEGO PLANU ZAGOSPODAROWANIA PRZESTRZENNEGO WSI PODSARNIE W GMINIE RABA WYŻNA SKALA 1:1000



LEGENDA

ELEMENTY RYSUNKU ZMIANY PLANU

GRANICA OBSZARU OBJĘTEGO ZMIANĄ PLANU
 POKRYWAJĄCA SIĘ Z LINIĄ ROZGRANICZAJĄCĄ

ELEMENTY STANOWIĄCE USTALENIA ZMIANY PLANU

LINIE ROZGRANICZAJĄCE
 NIEPRZEKRACZALNA LINIA ZABUDOWY
MN TERENY ZABUDOWY JEDNORODZINNEJ
UP TERENY ZABUDOWY USŁUGOWEJ
 O CHARAKTERZE PUBLICZNYM
ZR TERENY ZIELENI NATURALNEJ
ZL TERENY LASÓW
TK TERENY KOMUNIKACJI

ELEMENTY OKREŚLONE PRZEPISAMI I DECYZJAMI ODREBNYMI

GRANICA POTENCJALNEJ STREFY OCHRONY POŚREDNIEJ
 UJEĆ WODOCIĄGOWYCH

OBSZAR OBJĘTY ZMIANĄ PLANU W CAŁOŚCI
 ZNAJDUJE SIĘ W:

- POŁUDNIOWOMAŁOPOLSKIM OBSZARZE
 CHRONIONEGO KRAJOBRAZU
- GRANICY GZWP 439 ZBIORNIK WARSTW
 MAGURA (GORCE)

ELEMENTY INFORMACYJNE NIE STANOWIĄCE USTALEŃ ZMIANY PLANU

ORIENTACYJNA LOKALIZACJA ISTNIEJĄCYCH
 ZADRZEWIEN ŚRÓDPOLNYCH, PRZYDROŻNYCH
 I NADWODNYCH W OBSZARZE CHRONIONEGO
 KRAJOBRAZU

ELEMENTY PROGNOZY ODDZIAŁYWANIA NA ŚRODOWISKO

ZMIANA FUNKCJI TERENU Z R NA UP
 0,0856 ha
 ZMIANA FUNKCJI TERENU Z R NA MN
 0,3779 ha
 ZMIANA FUNKCJI TERENU Z ZN NA MN
 0,1124 ha
 ZMIANA FUNKCJI TERENU Z ZN NA TK
 0,0124 ha
 ZMIANA FUNKCJI TERENU Z R NA TK
 0,0141 ha
 UTRZYMANIE FUNKCJI TERENU TK (poprzednio KDD)
 0,0473ha
 UTRZYMANIE FUNKCJI TERENU ZR (poprzednio ZN)
 0,1682 ha
 ZMIANA FUNKCJI TERENU Z ZN NA ZL
 0,0475 ha

USTALENIA MIEJSCOWEGO PLANU ZAGOSPODAROWANIA
 PRZESTRZENNEGO WSI PODSARNIE WRAZ ZE ZMIANAMI,
 OBOWIĄZUJĄCE POZA OBSZAREM OBJĘTYM ZMIANĄ PLANU

LINIE ROZGRANICZAJĄCE - OBOWIĄZUJĄCE
 LINIE ROZGRANICZAJĄCE - ORIENTACYJNE
M, MN TERENY MIESZKALNICTWA JEDNORODZINNEGO
 (TERENY ZABUDOWY JEDNORODZINNEJ)
UP TERENY USŁUG PUBLICZNYCH
 O CHARAKTERZE LOKALNYM
ZN TERENY ZIELENI NIEURZĄDZONEJ O SZCZEGÓLNYM
 ZNACZENIU PRZYRODNICZYM
R TERENY UPRAW POŁOWYCH
KL DROGA (ULICA) LOKALNA
KDD TERENY DRÓG PUBLICZNYCH
 - DROGA DOJAZDOWA