
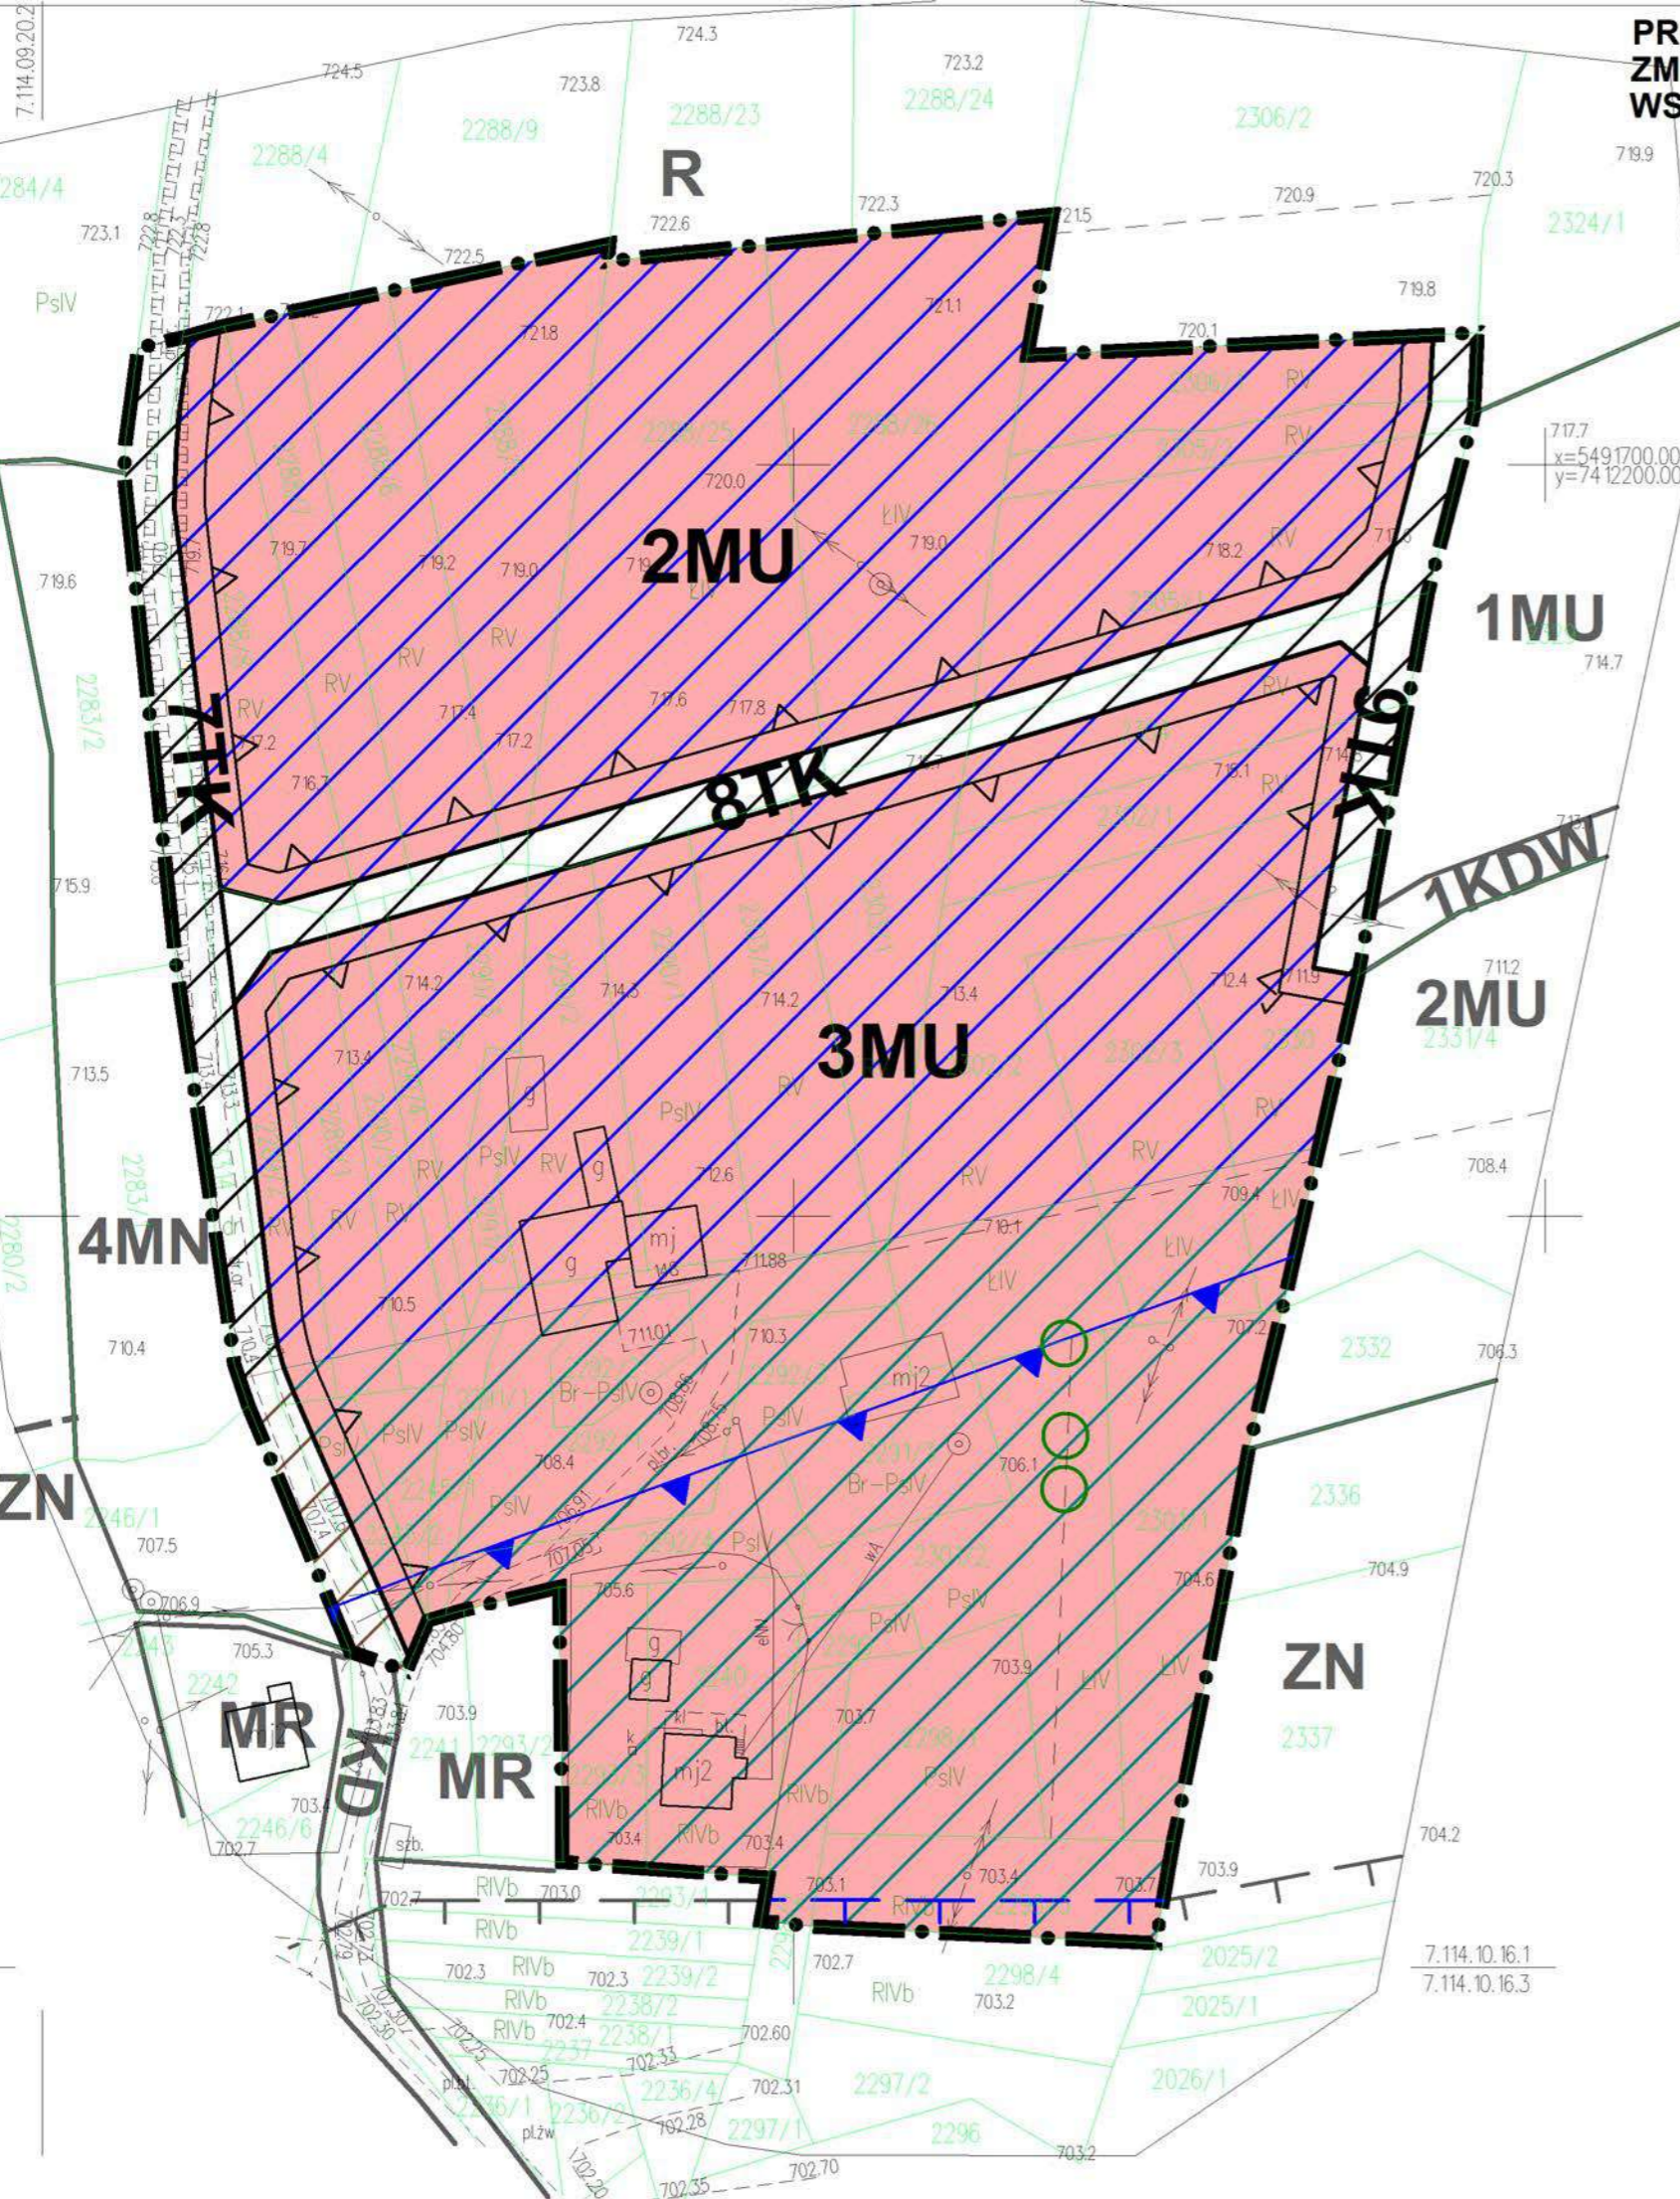


**PROGNOZA ODDZIAŁYWANIA NA ŚRODOWISKO
ZMIANA MIEJSCOWEGO PLANU ZAGOSPODAROWANIA PRZESTRZENNEGO
WSI PODSARNIE W GMINIE RABA WYŻNA**

SKALA 1:1000

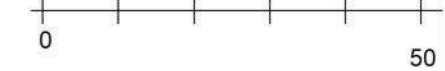

LEGENDA

ELEMENTY RYSUNKU ZMIANY PLANU

- GRANICA OBSZARU OBJĘTEGO ZMIANĄ PLANU POKRYWAJĄCA SIĘ Z LINIĄ ROZGRANICZAJĄCĄ

ELEMENTY STANOWIĄCE USTALENIA ZMIANY PLANU

- LINIE ROZGRANICZAJĄCE
- NIEPRZEKRACZALNA LINIA ZABUDOWY
- MU** TERENY ZABUDOWY MIESZKANIOWEJ I USŁUG
- TK** TERENY KOMUNIKACJI
- OBSZARY ZAGROŻONE ZALANIEM WODAMI POWODZIOWYMI

ELEMENTY OKREŚLONE PRZEPISAMI I DECYZJAMI ODRĘBNYMI

- GRANICA GZWP 439 ZBIORNIK WARSTW MAGURA (GORCE)

OBSZARY OBJĘTE ZMIANĄ PLANU W CAŁOŚCI ZNAJDUJĄ SIĘ W POŁUDNIOWOMAŁOPOLSKIM OBSZARZE CHRONIONEGO KRAJOBRAZU

ELEMENTY INFORMACYJNE NIE STANOWIĄCE USTALEN ZMIANY PLANU

- ORIENTACYJNA LOKALIZACJA ISTNIEJĄCYCH ZADRZEWIEN ŚRODPOLNYCH, PRZYDROŻNYCH I NADWODNYCH W OBSZARZE CHRONIONEGO KRAJOBRAZU

ELEMENTY PROGNOZY ODDZIAŁYWANIA NA ŚRODOWISKO

- ZMIANA FUNKCJI TERENU Z R NA MU 1,8784 ha
- ZMIANA FUNKCJI TERENU Z R NA TK 0,2437 ha
- ZMIANA FUNKCJI TERENU Z ZN NA MU 0,9164 ha
- ZMIANA FUNKCJI TERENU Z ZN NA TK 0,0273 ha

USTALENIA MIEJSCOWEGO PLANU ZAGOSPODAROWANIA PRZESTRZENNEGO WSI PODSARNIE WRAZ ZE ZMIANAMI, OBOWIĄZUJĄCE POZA OBSZAREM OBJĘTYM ZMIANĄ PLANU

- LINIE ROZGRANICZAJĄCE - OBOWIĄZUJĄCE
- LINIE ROZGRANICZAJĄCE - OREIRNTACYJNE
- MN** TERENY ZABUDOWY JEDNORODZINNEJ
- MU** TERENY ZABUDOWY MIESZKANIOWEJ I USŁUG
- MR** TERENY MIESZKALNICTWA ZAGRODOWEGO
- ZN** TERENY ZIELENI NIEURZĄDZONEJ O SZCZEGÓLNYM ZNACZENIU PRZYRODNICZYM
- R** TERENY UPRAW POŁOWYCH
- KD** DROGA (ULICA) DOJAZDOWA
- KDW** TERENY DRÓG WEWNĘTRZNYCH
- STREFA POTENCJALNYCH PRZEPLÝWÓW WEZBRAŃ POWODZIOWYCH "Z"