



**PROGNOZA ODDZIAŁYWANIA NA ŚRODOWISKO
ZMIANA MIEJSCOWEGO PLANU ZAGOSPODAROWANIA PRZESTRZENNEGO
WSI PODSARNIE W GMINIE RABA WYŻNA
SKALA 1:1000**

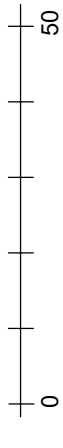

Uwagi:
Wykazane na mapie granice nieruchomości nie zostały ustalone w terenie. Służebności gruntowe nie były badane. Niniejsza mapa będzie służyć do celów planistycznych.

Układ 2000/21
Układ wysokości: Kronsztadt
KOLOR ZIELONY – GRANICE WG MAPY EWDENCYJNEJ

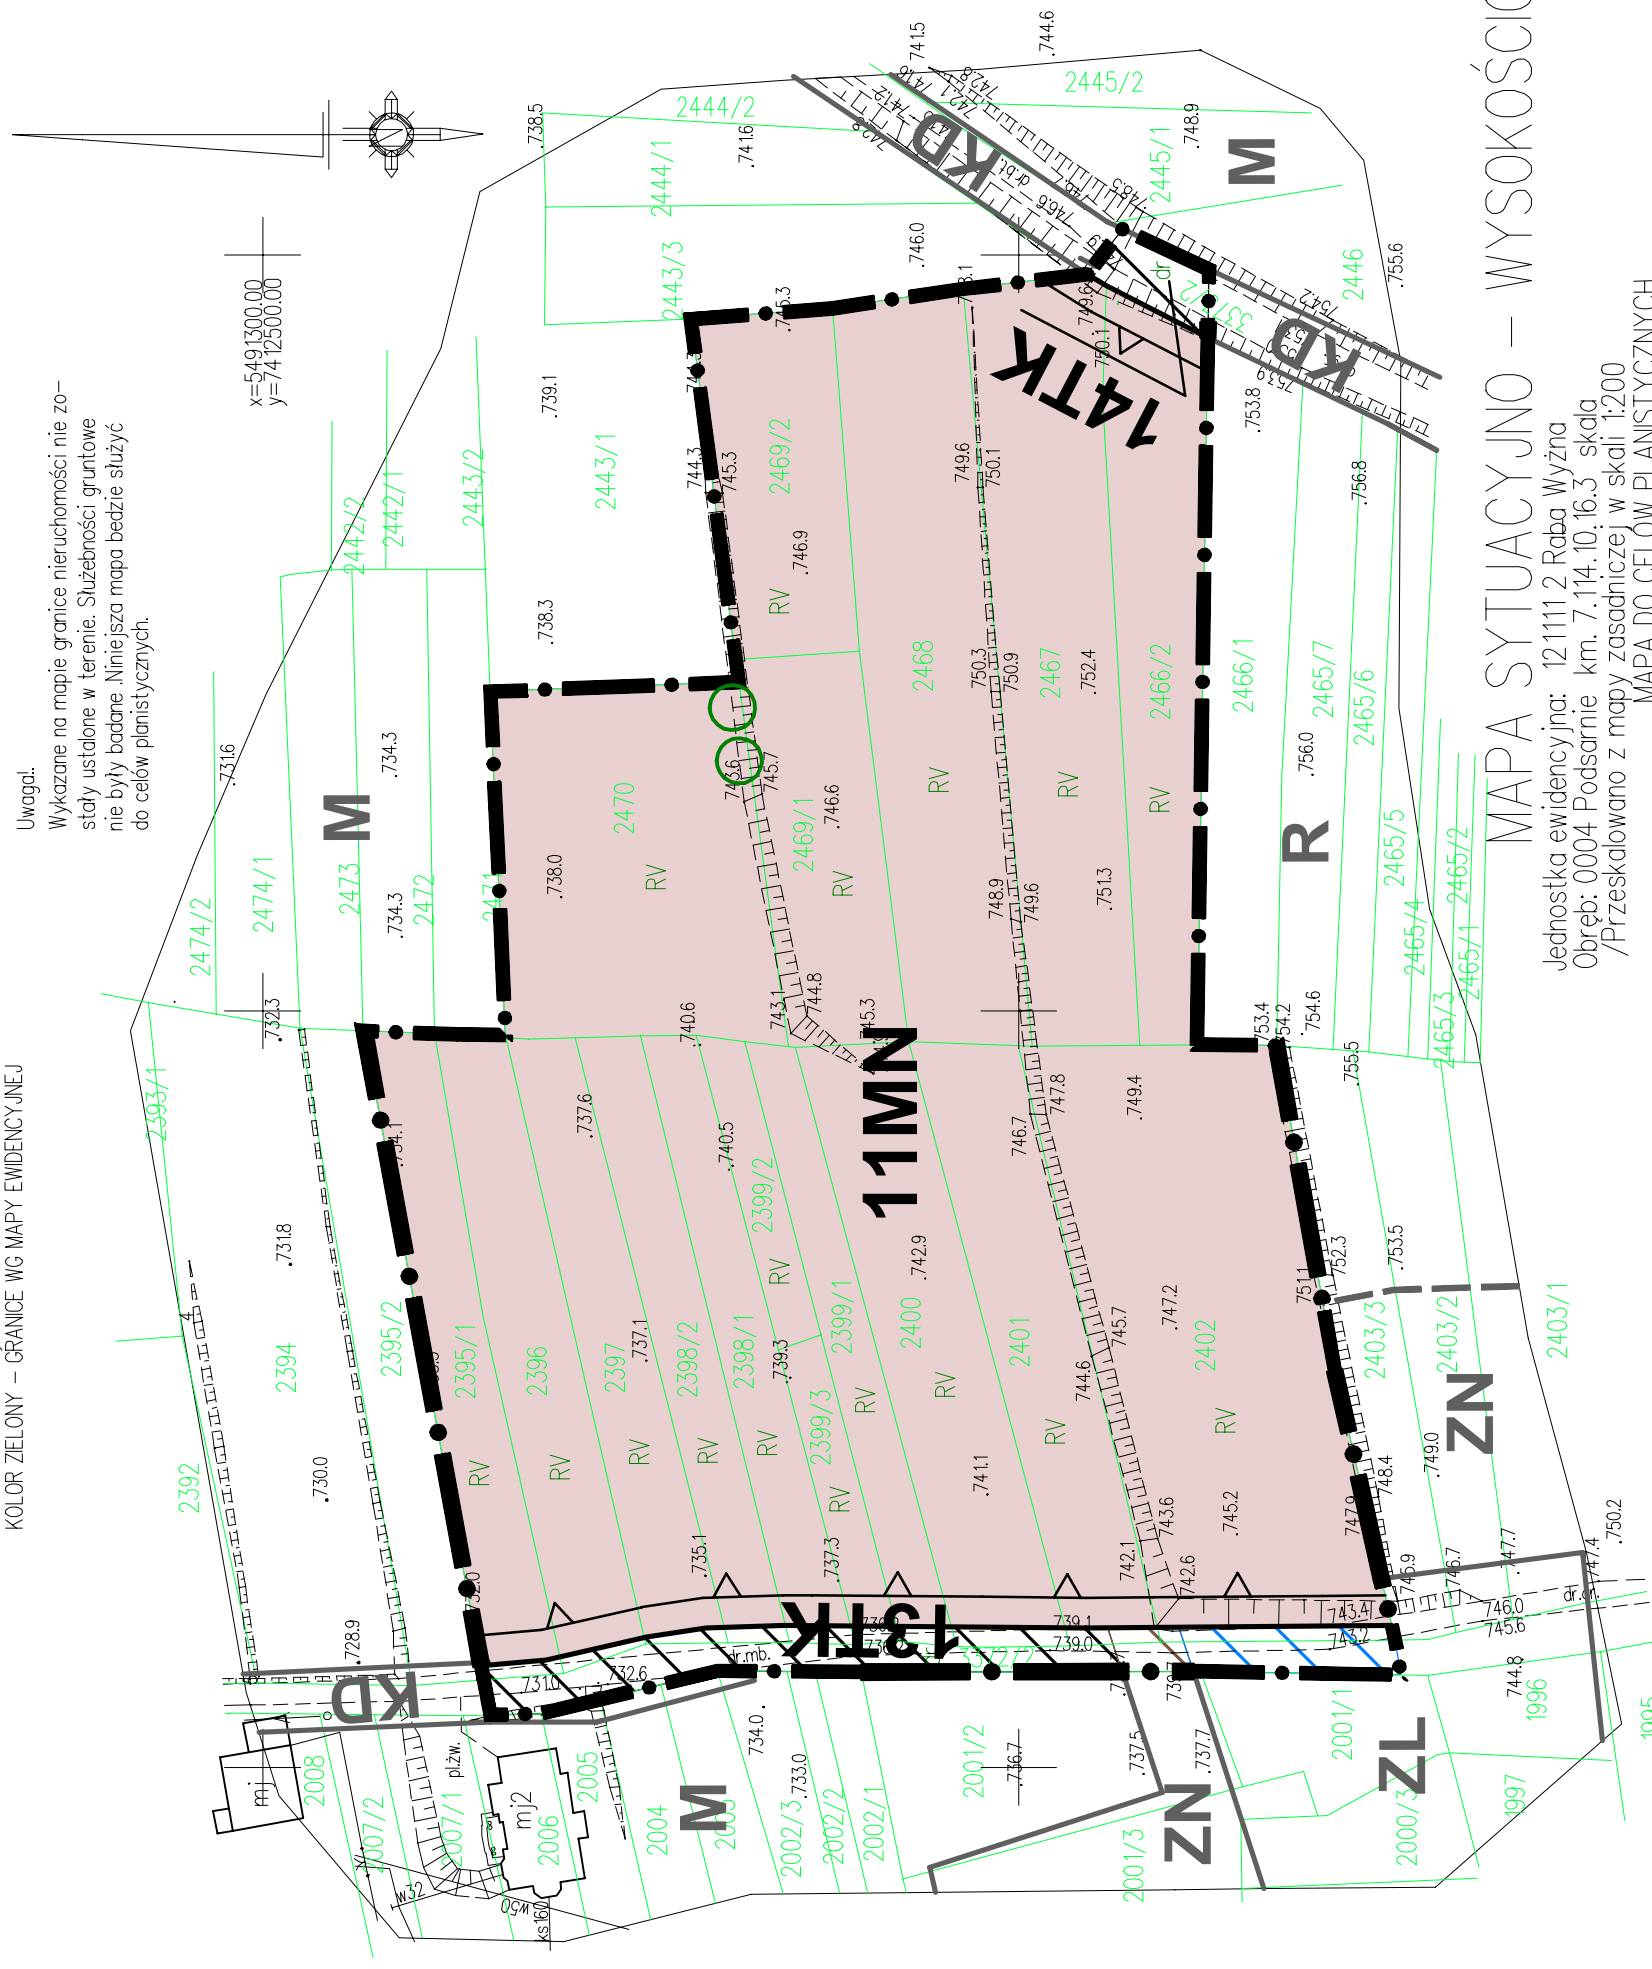

MAPA SYTUACYJNO – WYSOKOŚCIOWA

Jednostka ewidencyjna: 121111 2 Raba Wyżna
Obręb: 0004 Podsarnie km. 7.114.10.16.3 - skłoda
/Przeskalowano z mapy zasadniczej w skali 1:200
MAPA DO CELOW PLANISTYCZNYCH
GK.6640.4284.2017

LEGENDA
ELEMENTY RYSUNKU ZMIANY PLANU
GRANICA OBSZARU OBJĘTEGO ZMIANĄ PLANU
POKRYWAJĄCA SIĘ Z LINIĄ ROZGRANICZAJĄCĄ
ELEMENTY STANOWIĄCE USTALENIA ZMIANY PLANU

- LINIE ROZGRANICZAJĄCE - OBOWIĄZUJĄCE
- LINIE ROZGRANICZAJĄCE - OREINTACYJNE
- M** TERENY MIESZKALNICTWA JEDNORODZINNEGO
- UP** TERENY USŁUG PUBLICZNYCH O CHARAKTERZE LOKALNYM
- ZN** TERENY ZIELENI NIEURZĄDZONEJ O SZCZEGÓLNYM ZNACZENIU PRZYRODNICZYM
- R** TERENY UPRAW POLOWYCH
- ZL** TERENY ZIELENI LESNEJ
- KL** DROGA (ULICA) LOKALNA
- KD** DROGA (ULICA) DOJAZDOWA


LEGENDA
ELEMENTY RYSUNKU ZMIANY PLANU
GRANICA OBSZARU OBJĘTEGO ZMIANĄ PLANU
POKRYWAJĄCA SIĘ Z LINIĄ ROZGRANICZAJĄCĄ
ELEMENTY STANOWIĄCE USTALENIA ZMIANY PLANU

- LINIE ROZGRANICZAJĄCE
- △ NIEPRZEKRACZALNA LINIA ZABUDOWY
- MN** TERENY ZABUDOWY JEDNORODZINNEJ
- UP** TERENY ZABUDOWY USŁUGOWEJ O CHARAKTERZE PUBLICZNYM
- TK** TERENY KOMUNIKACJI
- ELEMENTY OKREŚLONE PRZEPISAMI IDECZJAMI ODRĘBNYMI**
- **ORZĄDZAJĄCE SIĘ W:**
- POJUDNIOWYMAK OPOLSKIM OBSZARZE
- CHRONIONEGO KRAJOBRAZU
- GRANICY GZWP 439 ZBIORNIK WARSZ
- MAGURA (GORCE)
- ELEMENTY INFORMACYJNE NIE STANOWIĄCE USTALEN ZMIANY PLANU**
- ORIENTACYJNA LOKALIZACJA ISTNIEJĄCYCH ZADRZEWIEN ŚRODPOLNYCH PRZYDROŻNYCH I NADWODNYCH W OBSZARZE CHRONIONEGO KRAJOBRAZU

MAPA SYTUACYJNO – WYSOKOŚCIOWA

Gmina: Raba Wyżna
Obręb: Podsarnie km 7.114.10.16.3 skłoda 1:2000
PRZESKALOWANO Z MAPY ZASADNICZEJ 1:2000 km. 182
MAPA DO CELOW PLANISTYCZNYCH

Układ 2000 – strefa 7
Układ wysokości: Kronsztadt
KOLOR ZIELONY – GRANICE WG MAPY EWDENCYJNEJ
GK.6640.4282.2017

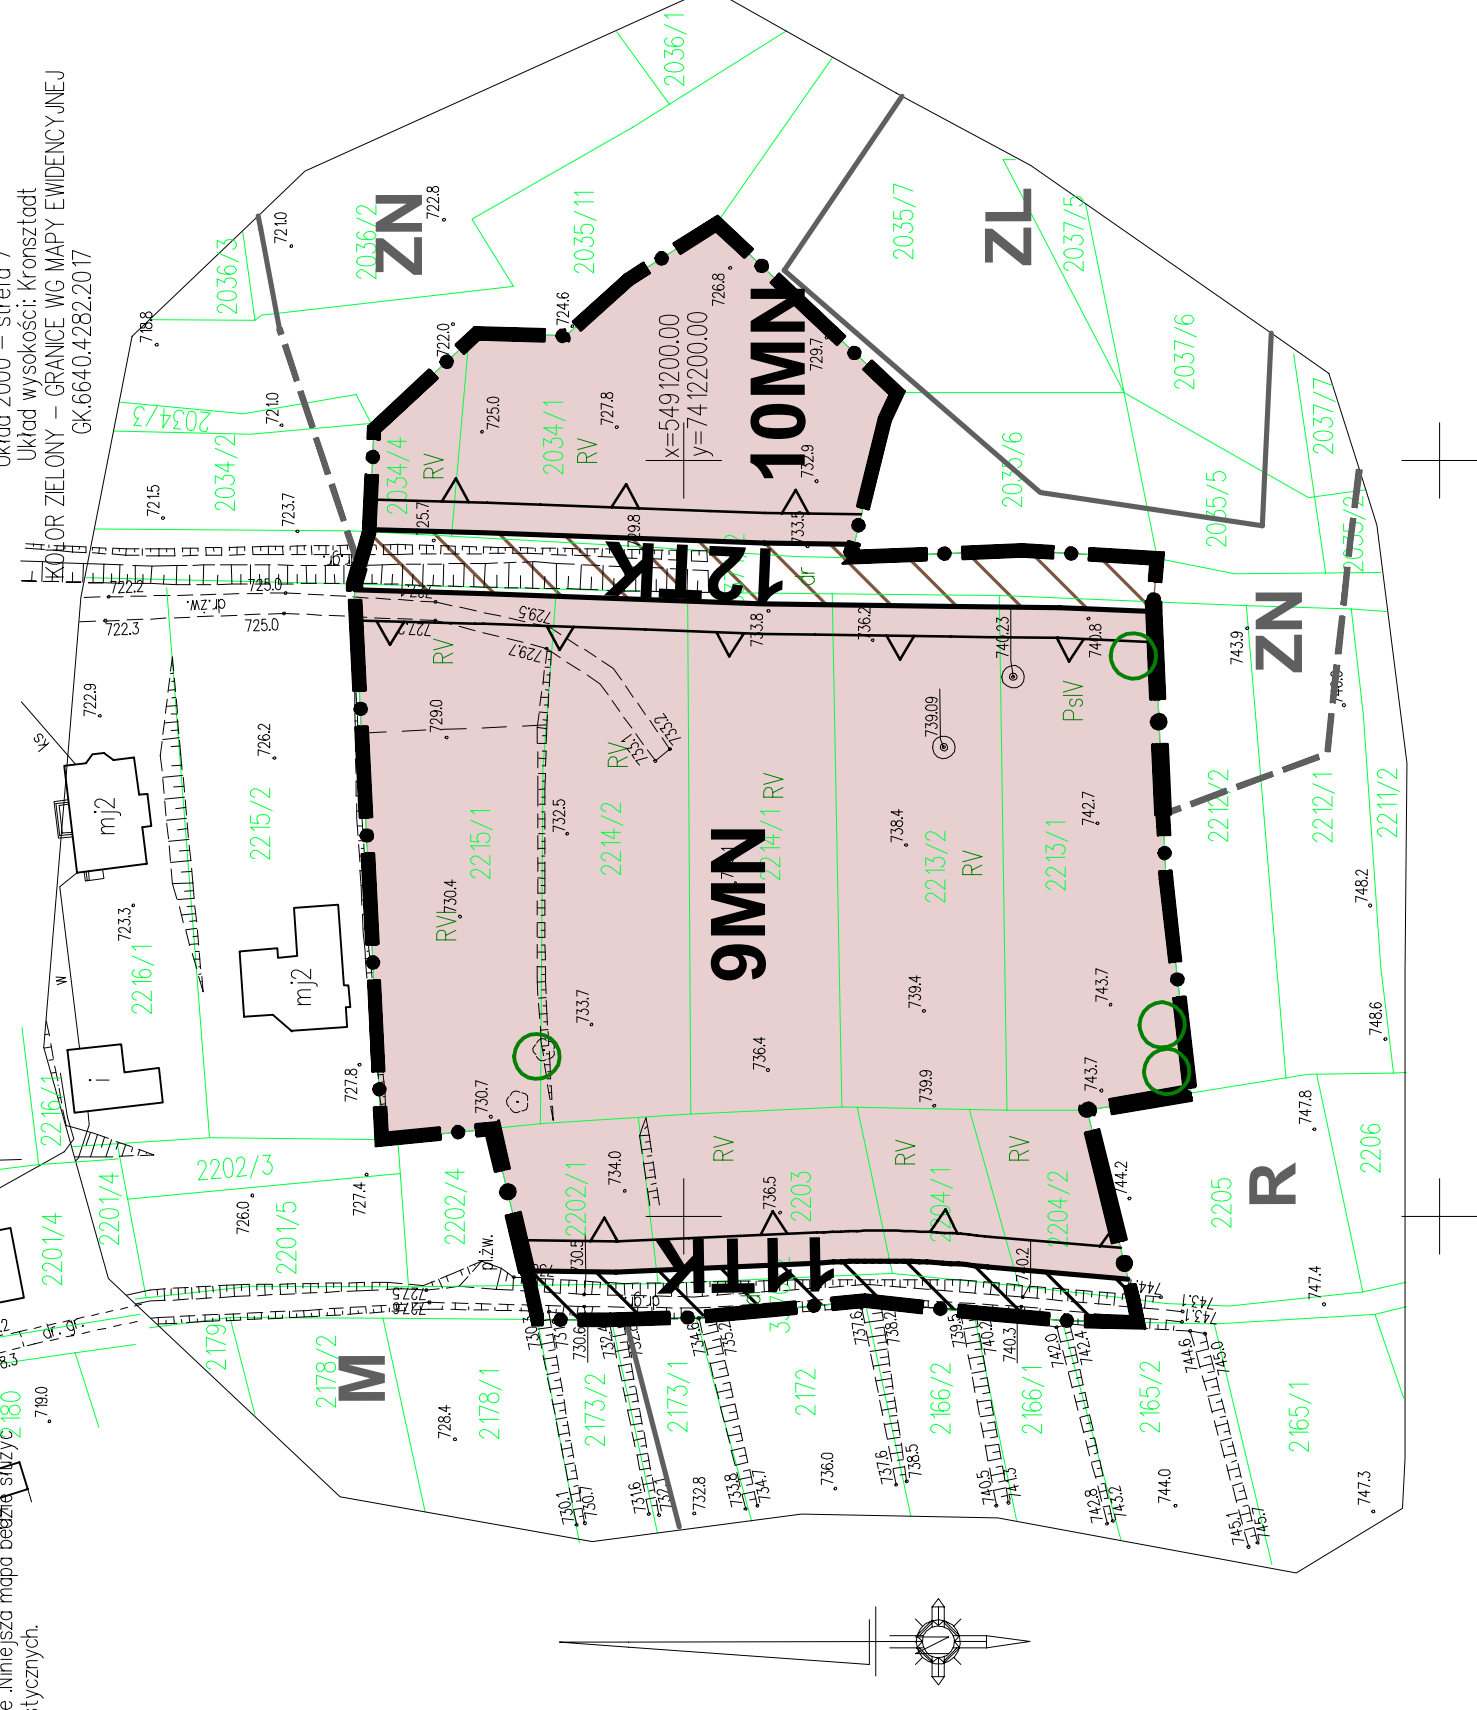

ELEMENTY PROGNOZY ODDZIAŁYWANIA NA ŚRODOWISKO

- ZMIANA FUNKCJI TERENU Z R NA MN 2,3213 ha
- ZMIANA FUNKCJI TERENU Z R NA TK 0,112 ha
- ZMIANA FUNKCJI TERENU Z ZN NA MN 0,4539 ha
- ZMIANA FUNKCJI TERENU Z ZN NA TK 0,0856 ha
- ZMIANA FUNKCJI TERENU Z M NA UP 0,1263 ha
- ZMIANA FUNKCJI TERENU Z ZL NA MN 0,0127 ha
- ZMIANA FUNKCJI TERENU Z ZL NA TK 0,0171 ha
- UTRZYMANIE FUNKCJI TERENU TK (poprzednio DK) 0,0037 ha

Uwagi:
Wykazane na mapie granice nieruchomości nie zostały ustalone w terenie. Służebności gruntowe nie były badane. Niniejsza mapa będzie służyć do celów planistycznych.

Układ 2000/21
Układ wysokości: Kronsztadt
KOLOR ZIELONY – GRANICE WG MAPY EWDENCYJNEJ