

**PROGNOZA ODDZIAŁYWANIA NA ŚRODOWISKO
ZMIANA MIEJSCOWEGO PLANU ZAGOSPODAROWANIA PRZESTRZENNEGO
WSI RABA WYŻNA W GMINIE RABA WYŻNA
SKALA 1:1000**



LEGENDA

ELEMENTY RYSUNKU ZMIANY PLANU

GRANICA OBSZARU OBJĘTEGO ZMIANĄ PLANU
POKRYWAJĄCA SIĘ Z LINIĄ ROZGRANICZAJĄCĄ

ELEMENTY STANOWIĄCE USTALENIA ZMIANY PLANU

LINIE ROZGRANICZAJĄCE

NIEPRZEKACZALNA LINIA ZABUDOWY

PU TERENY ZABUDOWY PRODUKCYJNO - USŁUGOWEJ

TK TERENY KOMUNIKACJI

**ELEMENTY OKREŚLONE PRZEPISAMI
I DECYZJAMI ODRĘBNYMI**

OBSZARY OBJĘTE ZMIANĄ PLANU W CAŁOŚCI
ZNAJDUJĄ SIĘ W GRANICY TERENU OCHRONY
POŚREDNIEJ UJĘCIA WODY POWIERZCHNIOWEJ
Z RZĘKI SKAWY W km 71+200 W JORDANOWIE,
GMINA JORDANÓW, POWIAT SUSKI

**ELEMENTY INFORMACYJNE NIE STANOWIĄCE
USTALEN ZMIANY PLANU**

STREFA TECHNICZNA "T" WOKÓŁ SIECI
INFRASTRUKTURY TECHNICZNEJ - ISTNIEJĄCA

STREFA TECHNICZNA "T" WOKÓŁ SIECI
INFRASTRUKTURY TECHNICZNEJ - PROJEKTOWANA

STREFA UCIAŹLIWOŚCI KOMUNIKACJI

STREFA TECHNICZNA KOMUNIKACJI

**USTALENIA MIEJSCOWEGO PLANU ZAGOSPODAROWANIA
PRZESTRZENNEGO WSI RABA WYŻNA WRAZ ZE ZMIANAMI,
OBOWIĄZUJĄCE POZA OBSZAREM OBJĘTYM ZMIANĄ PLANU**

LINIE ROZGRANICZAJĄCE - OBOWIĄZUJĄCE

LINIE ROZGRANICZAJĄCE - OREINTACYJNE

UC, UK TERENY USŁUG KOMERCYJNYCH

ZN TERENY ZIELENI NIEURZĄDZONEJ O SZCZEGÓLNYM
ZNACZENIU PRZYRODNICZYM

R TERENY UPRAW POŁOWYCH

ZL TERENY ZIELENI LEŚNEJ

ZL1 TERENY DOLESIEŃ

KSGP TEREN PRZEZNACZONY DOCELOWO DLA DROGI
EKSPRESOWEJ BĄDZ DROGI GŁÓWNEJ RUCHU
PRZYSPIESZONEGO WRAZ Z ICH POWIĄZANIAMI

STREFA TECHNICZNA "T" WOKÓŁ SIECI
INFRASTRUKTURY TECHNICZNEJ - ISTNIEJĄCA

STREFA TECHNICZNA "T" WOKÓŁ SIECI
INFRASTRUKTURY TECHNICZNEJ - PROJEKTOWANA

STREFA UCIAŹLIWOŚCI KOMUNIKACJI

STREFA TECHNICZNA KOMUNIKACJI

ELEMENTY PROGNOZY ODDZIAŁYWANIA NA ŚRODOWISKO

ZMIANA FUNKCJI TERENU Z R NA PU
1,0089 ha

ZMIANA FUNKCJI TERENU Z R NA TK
0,0724 ha

ZMIANA FUNKCJI TERENU Z UC NA PU
1,1082 ha

ZMIANA FUNKCJI TERENU Z UC NA TK
0,0681 ha


ZMIANA FUNKCJI TERENU Z ZN NA PU
0,5590 ha

MAPA SYTUACYJNO - WYSOKOŚCIOWA

Jednostka ewidencyjna: 121111 2 Raba Wyżna
Obręb: 0008 Skawa km. 7.114-10.05.3, skala
/Przeskalowano z mapy zasadniczej w skali 1:200

Układ 2000/21
KOLOR ZIELONY - GRANICE WG MAPY EWIDENCYJNEJ
GK.6640.4377.2017

Uwaga!
Wykazane na mapie granice nieruchomości nie zo-
stały ustalone w terenie. Służebności gruntowe
nie były badane. Niniejsza mapa będzie służyć
do celów planistycznych.

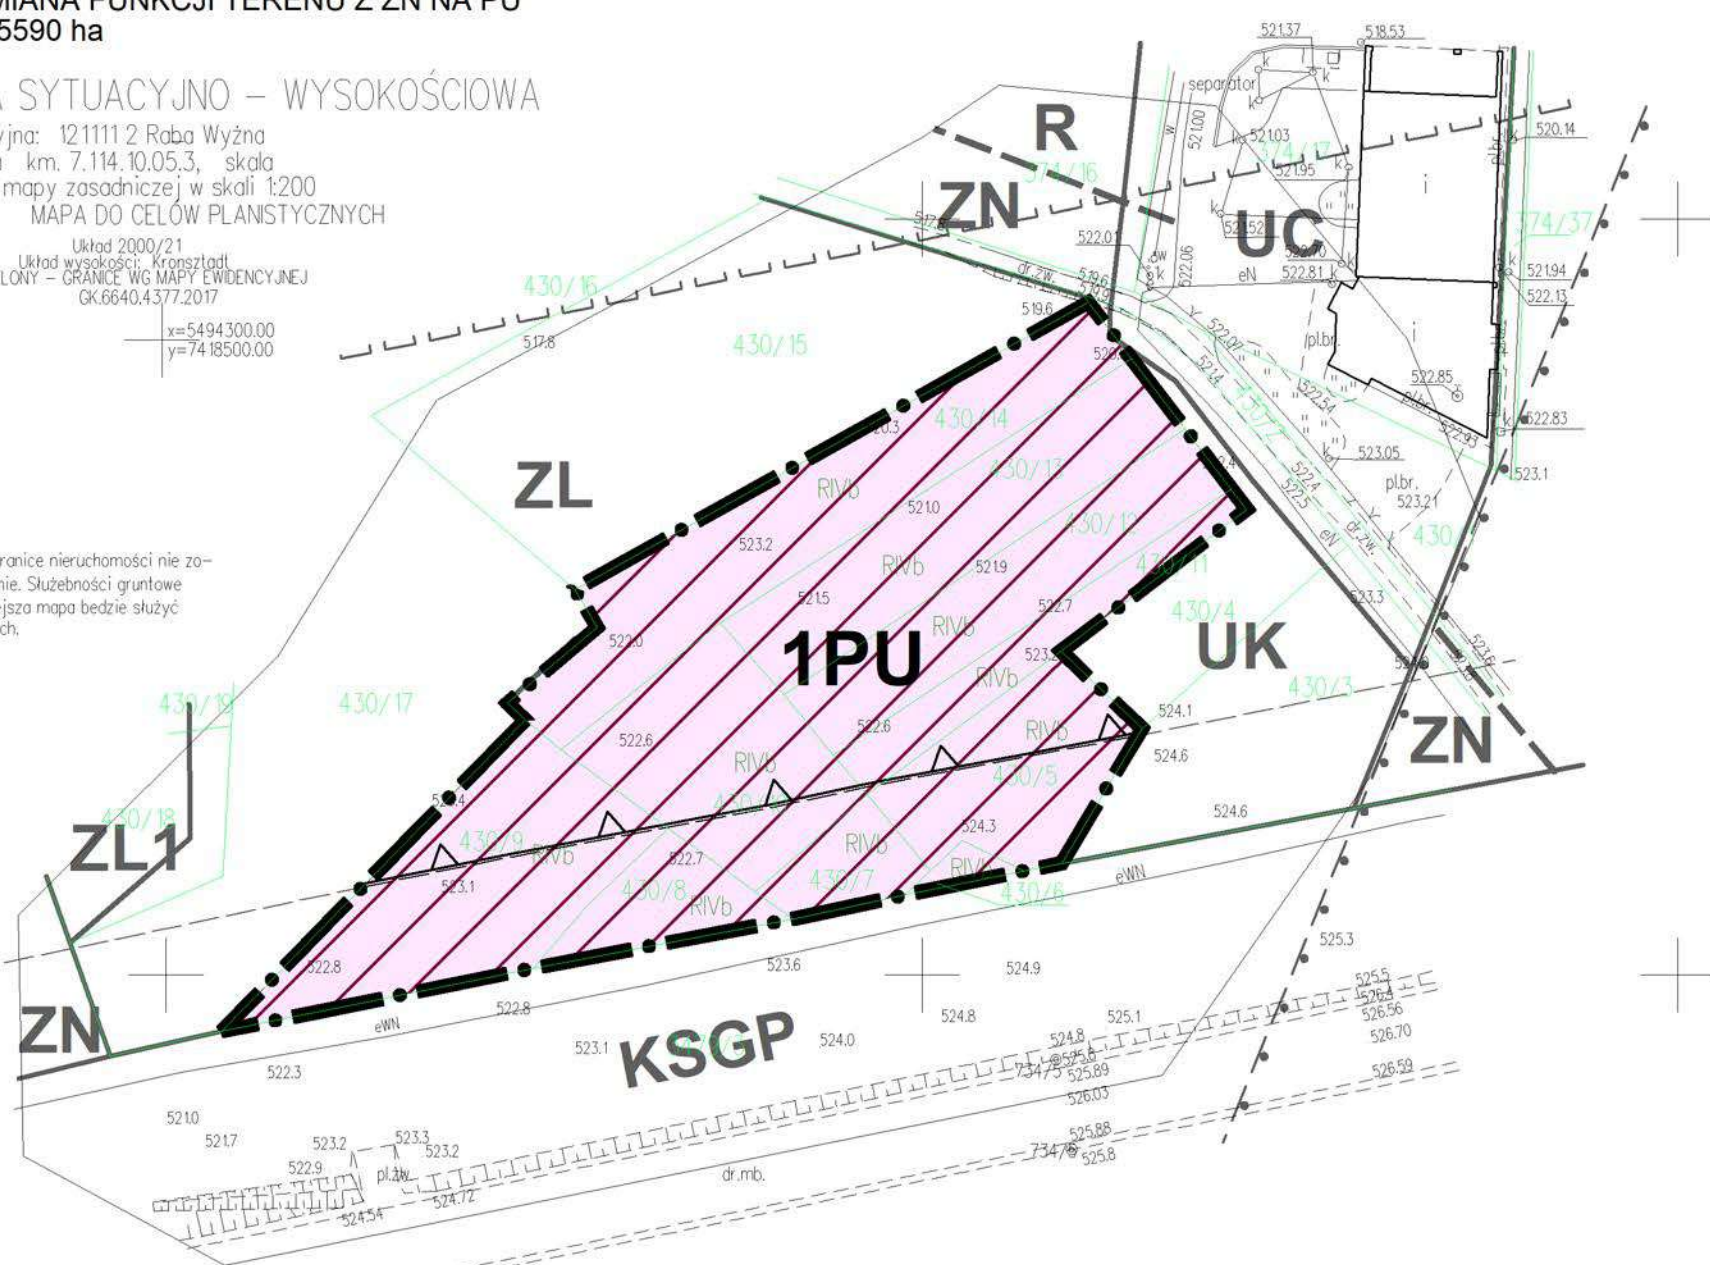

MAPA SYTUACYJNO - WYSOKOŚCIOWA

Jednostka ewidencyjna: 121111 2 Raba Wyżna
Obręb: 0005 Raba Wyżna km. 7.114-10.05.3 sk
/Przeskalowano z mapy zasadniczej w skali 1:200

Układ 2000/21
KOLOR ZIELONY - GRANICE WG MAPY EWIDENCYJNEJ
GK.6640.4384.2017

Uwaga!
Wykazane na mapie granice nieruchomości nie zo-
stały ustalone w terenie. Służebności gruntowe
nie były badane. Niniejsza mapa będzie służyć
do celów planistycznych.

