


Uwaga!
Wykazane na mapie granice nieruchomości nie zostały ustalone w terenie. Służebności gruntowe nie były badane. Niniejsza mapa będzie służyć do celów planistycznych.

MAPA SYTUACYJNO – WYSOKOŚCIOWA
– Jednostka ewidencyjna: 121111 2 Raba Wyżna
– Obręb: 0005 Raba Wyżna km. 7.114.10.09.4 s
– /Przeskalowano z mapy zasadniczej w skali 1:200
MAPA DO CELÓW PLANISTYCZNYCH
Układ wysokościowy: Krakowski
KOLOR ZIELONY – GRANICE WG MAPY EWIDENCYJNEJ
OK.6640.4383.2017

MAPA SYTUACYJNO – WYSOKOŚCIOWA
Jednostka ewidencyjna: 121111 2 Raba Wyżna
Obręb: 0005 Raba Wyżna km. 7.114.10.09.4 / 14.2
/Przeskalowano z mapy zasadniczej w skali 1:200
MAPA DO CELÓW PLANISTYCZNYCH
Układ wysokościowy: Krakowski
KOLOR ZIELONY – GRANICE WG MAPY EWIDENCYJNEJ
OK.6640.4378.2017

- ELEMENTY PROGNOZY ODDZIAŁYWANIA NA ŚRODOWISKO**
- ZMIANA FUNKCJI TERENU Z R NA MN
3,1401 ha
 - ZMIANA FUNKCJI TERENU Z R NA MU
1,2511 ha
 - ZMIANA FUNKCJI TERENU Z ZN NA MN
0,3852 ha
 - ZMIANA FUNKCJI TERENU Z ZN NA MU
0,0781 ha
 - ZMIANA FUNKCJI TERENU Z M NA MU
0,4596 ha
 - ZMIANA FUNKCJI TERENU Z R NA TK
0,3274 ha
 - ZMIANA FUNKCJI TERENU Z ZN NA TK
0,0524 ha
 - ZMIANA FUNKCJI TERENU Z M NA TK
0,0748 ha
 - UTRZYMANIE FUNKCJI TERENU MN (poprzednio M)
0,2385 ha
 - UTRZYMANIE FUNKCJI TERENU ZR (poprzednio ZN)
0,1541 ha
 - ZMIANA FUNKCJI TERENU Z R NA ZL
0,2129 ha
 - ZMIANA FUNKCJI TERENU Z ZN NA ZL
0,0187 ha

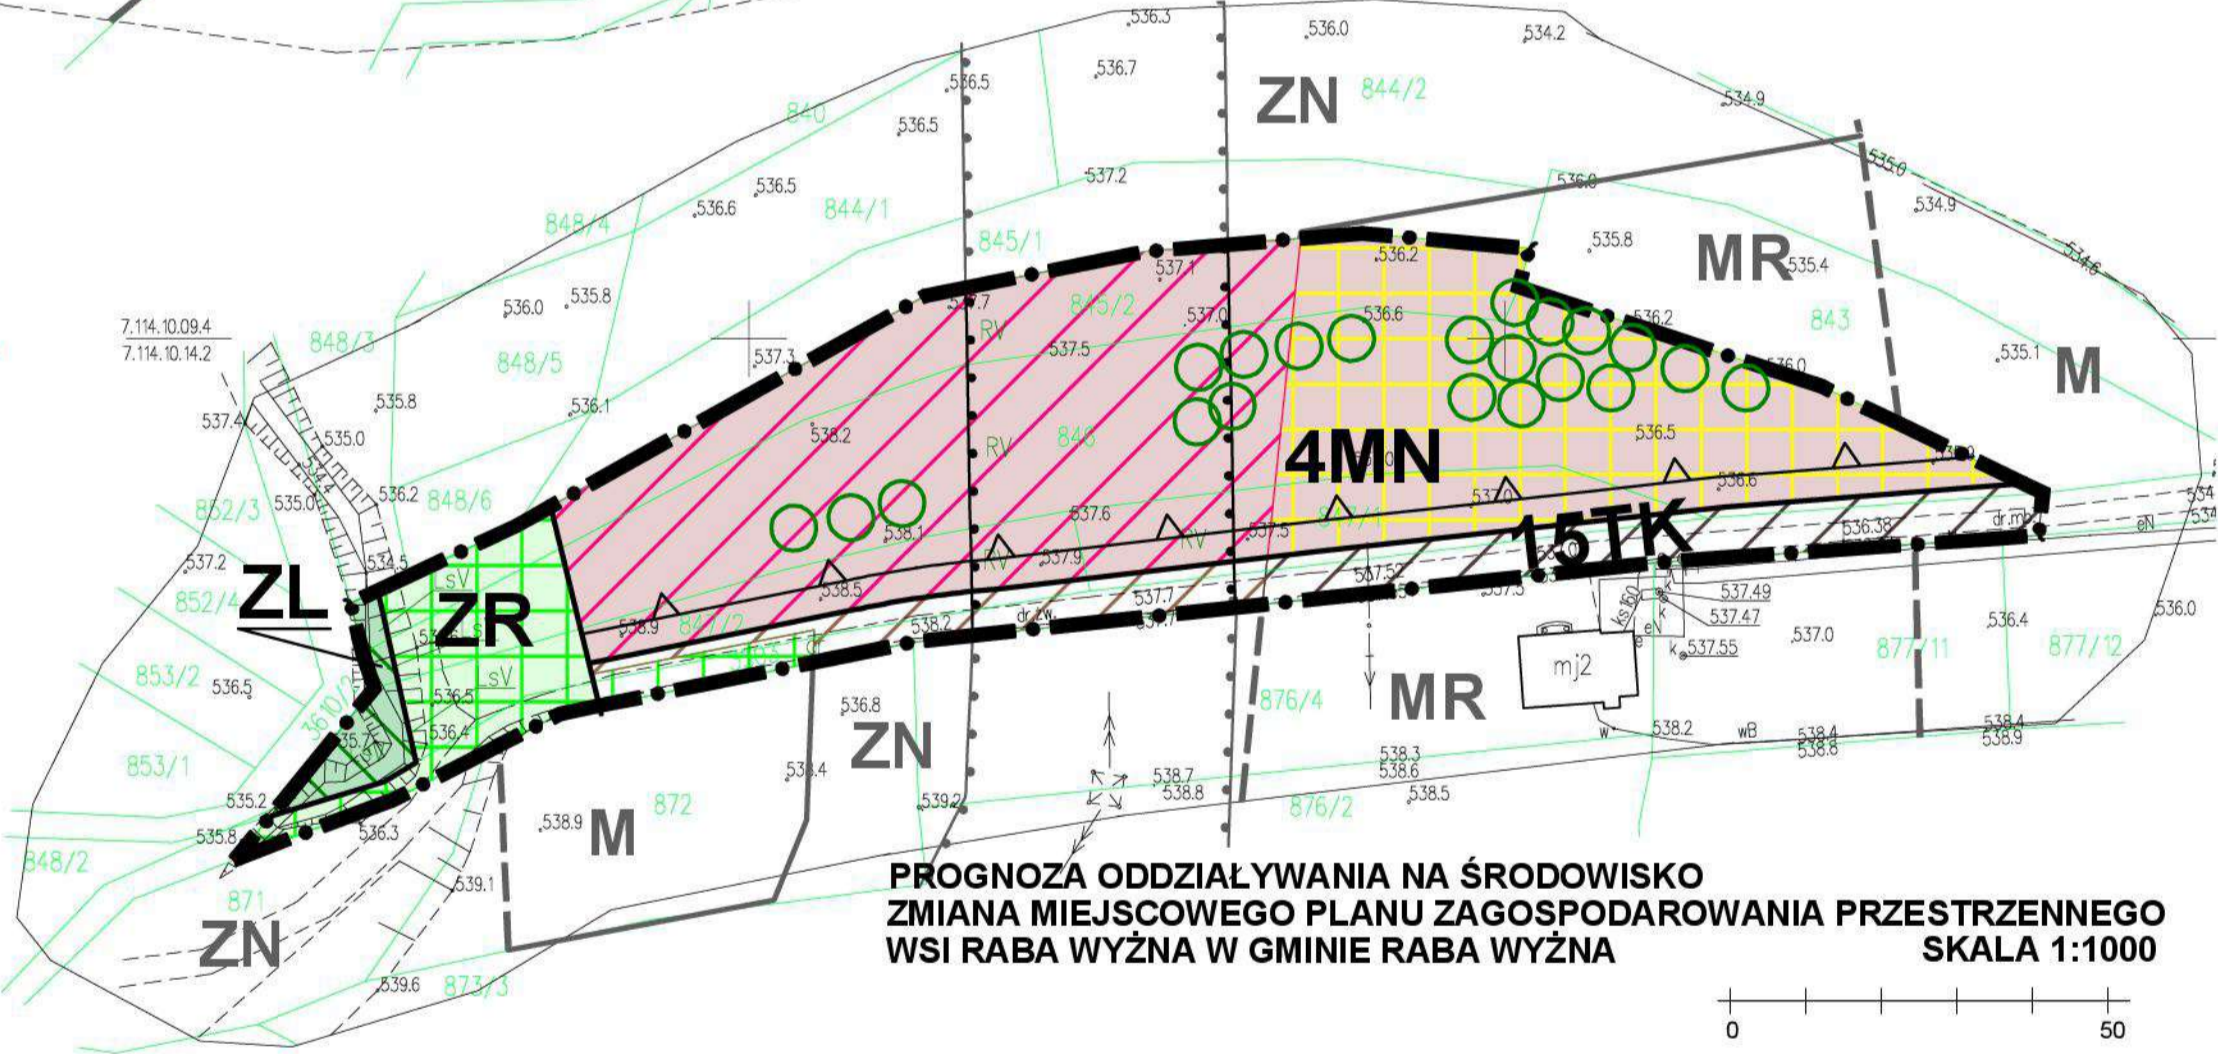

PROGNOZA ODDZIAŁYWANIA NA ŚRODOWISKO
ZMIANA MIEJSCOWEGO PLANU ZAGOSPODAROWANIA PRZESTRZENNEGO
WSI RABA WYŻNA W GMINIE RABA WYŻNA
SKALA 1:1000

- USTALENIA MIEJSCOWEGO PLANU ZAGOSPODAROWANIA PRZESTRZENNEGO WSI RABA WYŻNA WRAZ ZE ZMIANAMI, OBOWIAZUJĄCE POZA OBSZAREM OBJĘTYM ZMIANĄ PLANU**
- LINIE ROZGRANICZAJĄCE - OBOWIAZUJĄCE
 - LINIE ROZGRANICZAJĄCE - OREINTACYJNE
 - M, MN** TERENY MIESZKALNICTWA JEDNORODZINNEGO (TERENY ZABUDOWY JEDNORODZINNEJ)
 - MR** TERENY MIESZKALNICTWA ZAGRODOWEGO
 - ZN** TERENY ZIELENI NIEURZĄDZONEJ O SZCZEGÓLNYM ZNACZENIU PRZYRODNICZYM
 - ZR** TERENY ZIELENI NATURALNEJ
 - R** TERENY UPRAW POLOWYCH
 - KD** DROGA (ULICA) DOJAZDOWA
 - KDD** TERENY DRÓG PUBLICZNYCH - DROGA DOJAZDOWA
 - STREFA TECHNICZNA "T" WOKÓŁ SIECI INFRASTRUKTURY TECHNICZNEJ - ISTNIEJĄCA

- LEGENDA**
ELEMENTY RYSUNKU ZMIANY PLANU
- GRANICA OBSZARU OBJĘTEGO ZMIANĄ PLANU POKRYWAJĄCA SIĘ Z LINIĄ ROZGRANICZAJĄCĄ
- ELEMENTY STANOWIĄCE USTALENIA ZMIANY PLANU**
- LINIE ROZGRANICZAJĄCE
 - NIEPRZEKRACZALNA LINIA ZABUDOWY
 - MN** TERENY ZABUDOWY JEDNORODZINNEJ
 - MU** TERENY ZABUDOWY MIESZKANIOWEJ I USŁUG
 - ZR** TERENY ZIELENI NATURALNEJ
 - ZL** TERENY LASÓW
 - TK** TERENY KOMUNIKACJI
- ELEMENTY OKREŚLONE PRZEPISAMI I DECYZJAMI ODREBNYMI**
OBSZARY OBJĘTE ZMIANĄ PLANU W CAŁOŚCI ZNAJDUJĄ SIĘ W:
- POŁUDNIOWOMAŁOPOLSKIM OBSZARZE CHRONIONEGO KRAJOBRAZU
- GRANICY GZWP 439 ZBIORNIK WARSTW MAGURA (GORCE)
- ELEMENTY INFORMACYJNE NIE STANOWIĄCE USTALEN ZMIANY PLANU**
- STREFA TECHNICZNA "T" WOKÓŁ SIECI INFRASTRUKTURY TECHNICZNEJ - ISTNIEJĄCA
 - ORIENTACYJNA LOKALIZACJA ISTNIEJĄCYCH ZADRZEWIEN ŚRODOPOLNYCH, PRZYDROZNYCH I NADWODNYCH W OBSZARZE CHRONIONEGO KRAJOBRAZU