



## MAPA SYTUACYJNO – WYSOKOŚCIOWA

Jednostka ewidencyjna: 121111 2 Raba Wyżna  
Obręb: 0005 Raba Wyżna km. 7.114.10.05.2/05.4  
/Przeskalowano z mapy zasadniczej w skali 1:200  
MAPA DO CELÓW PLANISTYCZNYCH

Układ 2000/21  
Układ wysokości: Kronsztadt  
KOLOR ZIELONY – GRANICE WG MAPY EWIDENCYJNEJ  
GK.6640.4381.2017

x=5494500,00  
y=7419500,00  
7.114.10.05.2  
7.114.10.05.4



### LEGENDA

#### ELEMENTY RYSUNKU ZMIANY PLANU

- GRANICA OBSZARU OBJĘTEGO ZMIANĄ PLANU POKRYWAJĄCA SIĘ Z LINIĄ ROZGRANICZAJĄCĄ

#### ELEMENTY STANOWIĄCE USTALENIA ZMIANY PLANU

- LINIE ROZGRANICZAJĄCE
- NIEPRZEKRACZALNA LINIA ZABUDOWY
- PU** TERENY ZABUDOWY PRODUKCYJNO - USŁUGOWEJ
- ZR** TERENY ZIELENI NATURALNEJ
- ZL** TERENY LASÓW
- TK** TERENY KOMUNIKACJI

#### ELEMENTY OKREŚLONE PRZEPISAMI I DECYZJAMI ODRĘBNYMI

OBSZAR OBJĘTY ZMIANĄ PLANU W CAŁOŚCI ZNAJDUJE SIĘ W GRANICY TERENU OCHRONY POŚREDNIEJ UJECIA WODY POWIERZCHNIOWEJ Z RZĘKI SKAWY W km 71+200 W JORDANOWIE, GMINA JORDANÓW, POWIAT SUSKI


#### ELEMENTY INFORMACYJNE NIE STANOWIĄCE USTALEŃ ZMIANY PLANU

- STREFA TECHNICZNA "T" WOKÓŁ SIECI INFRASTRUKTURY TECHNICZNEJ - PROJEKTOWANA
- STREFA UCIAŹLIWOŚCI KOMUNIKACJI
- STREFA TECHNICZNA KOMUNIKACJI

USTALENIA MIEJSCOWEGO PLANU ZAGOSPODAROWANIA PRZESTRZENNEGO WSI RABA WYŻNA WRAZ ZE ZMIANAMI, OBOWIAZUJĄCE POZA OBSZAREM OBJĘTYM ZMIANĄ PLANU

- LINIE ROZGRANICZAJĄCE - OBOWIAZUJĄCE
- LINIE ROZGRANICZAJĄCE - OREIRNTACYJNE
- ZN** TERENY ZIELENI NIEURZĄDZONEJ O SZCZEGÓLNYM ZNACZENIU PRZYRODNICZYM
- ZL** TERENY ZIELENI LEŚNEJ
- KSGP** TEREN PRZEZNACZONY DOCELOWO DLA DROGI EKSPRESOWEJ BĄDŹ DROGI GŁÓWNEJ RUCHU PRZYSPIESZONEGO WRAZ Z ICH POWIĄZANIAM
- STREFA TECHNICZNA "T" WOKÓŁ SIECI INFRASTRUKTURY TECHNICZNEJ - PROJEKTOWANA
- STREFA UCIAŹLIWOŚCI KOMUNIKACJI
- STREFA TECHNICZNA KOMUNIKACJI

Uwaga!  
Wykazane na mapie granice nieruchomości nie zostały ustalone w terenie. Służebności gruntowe nie były badane. Niniejsza mapa będzie służyć do celów planistycznych.

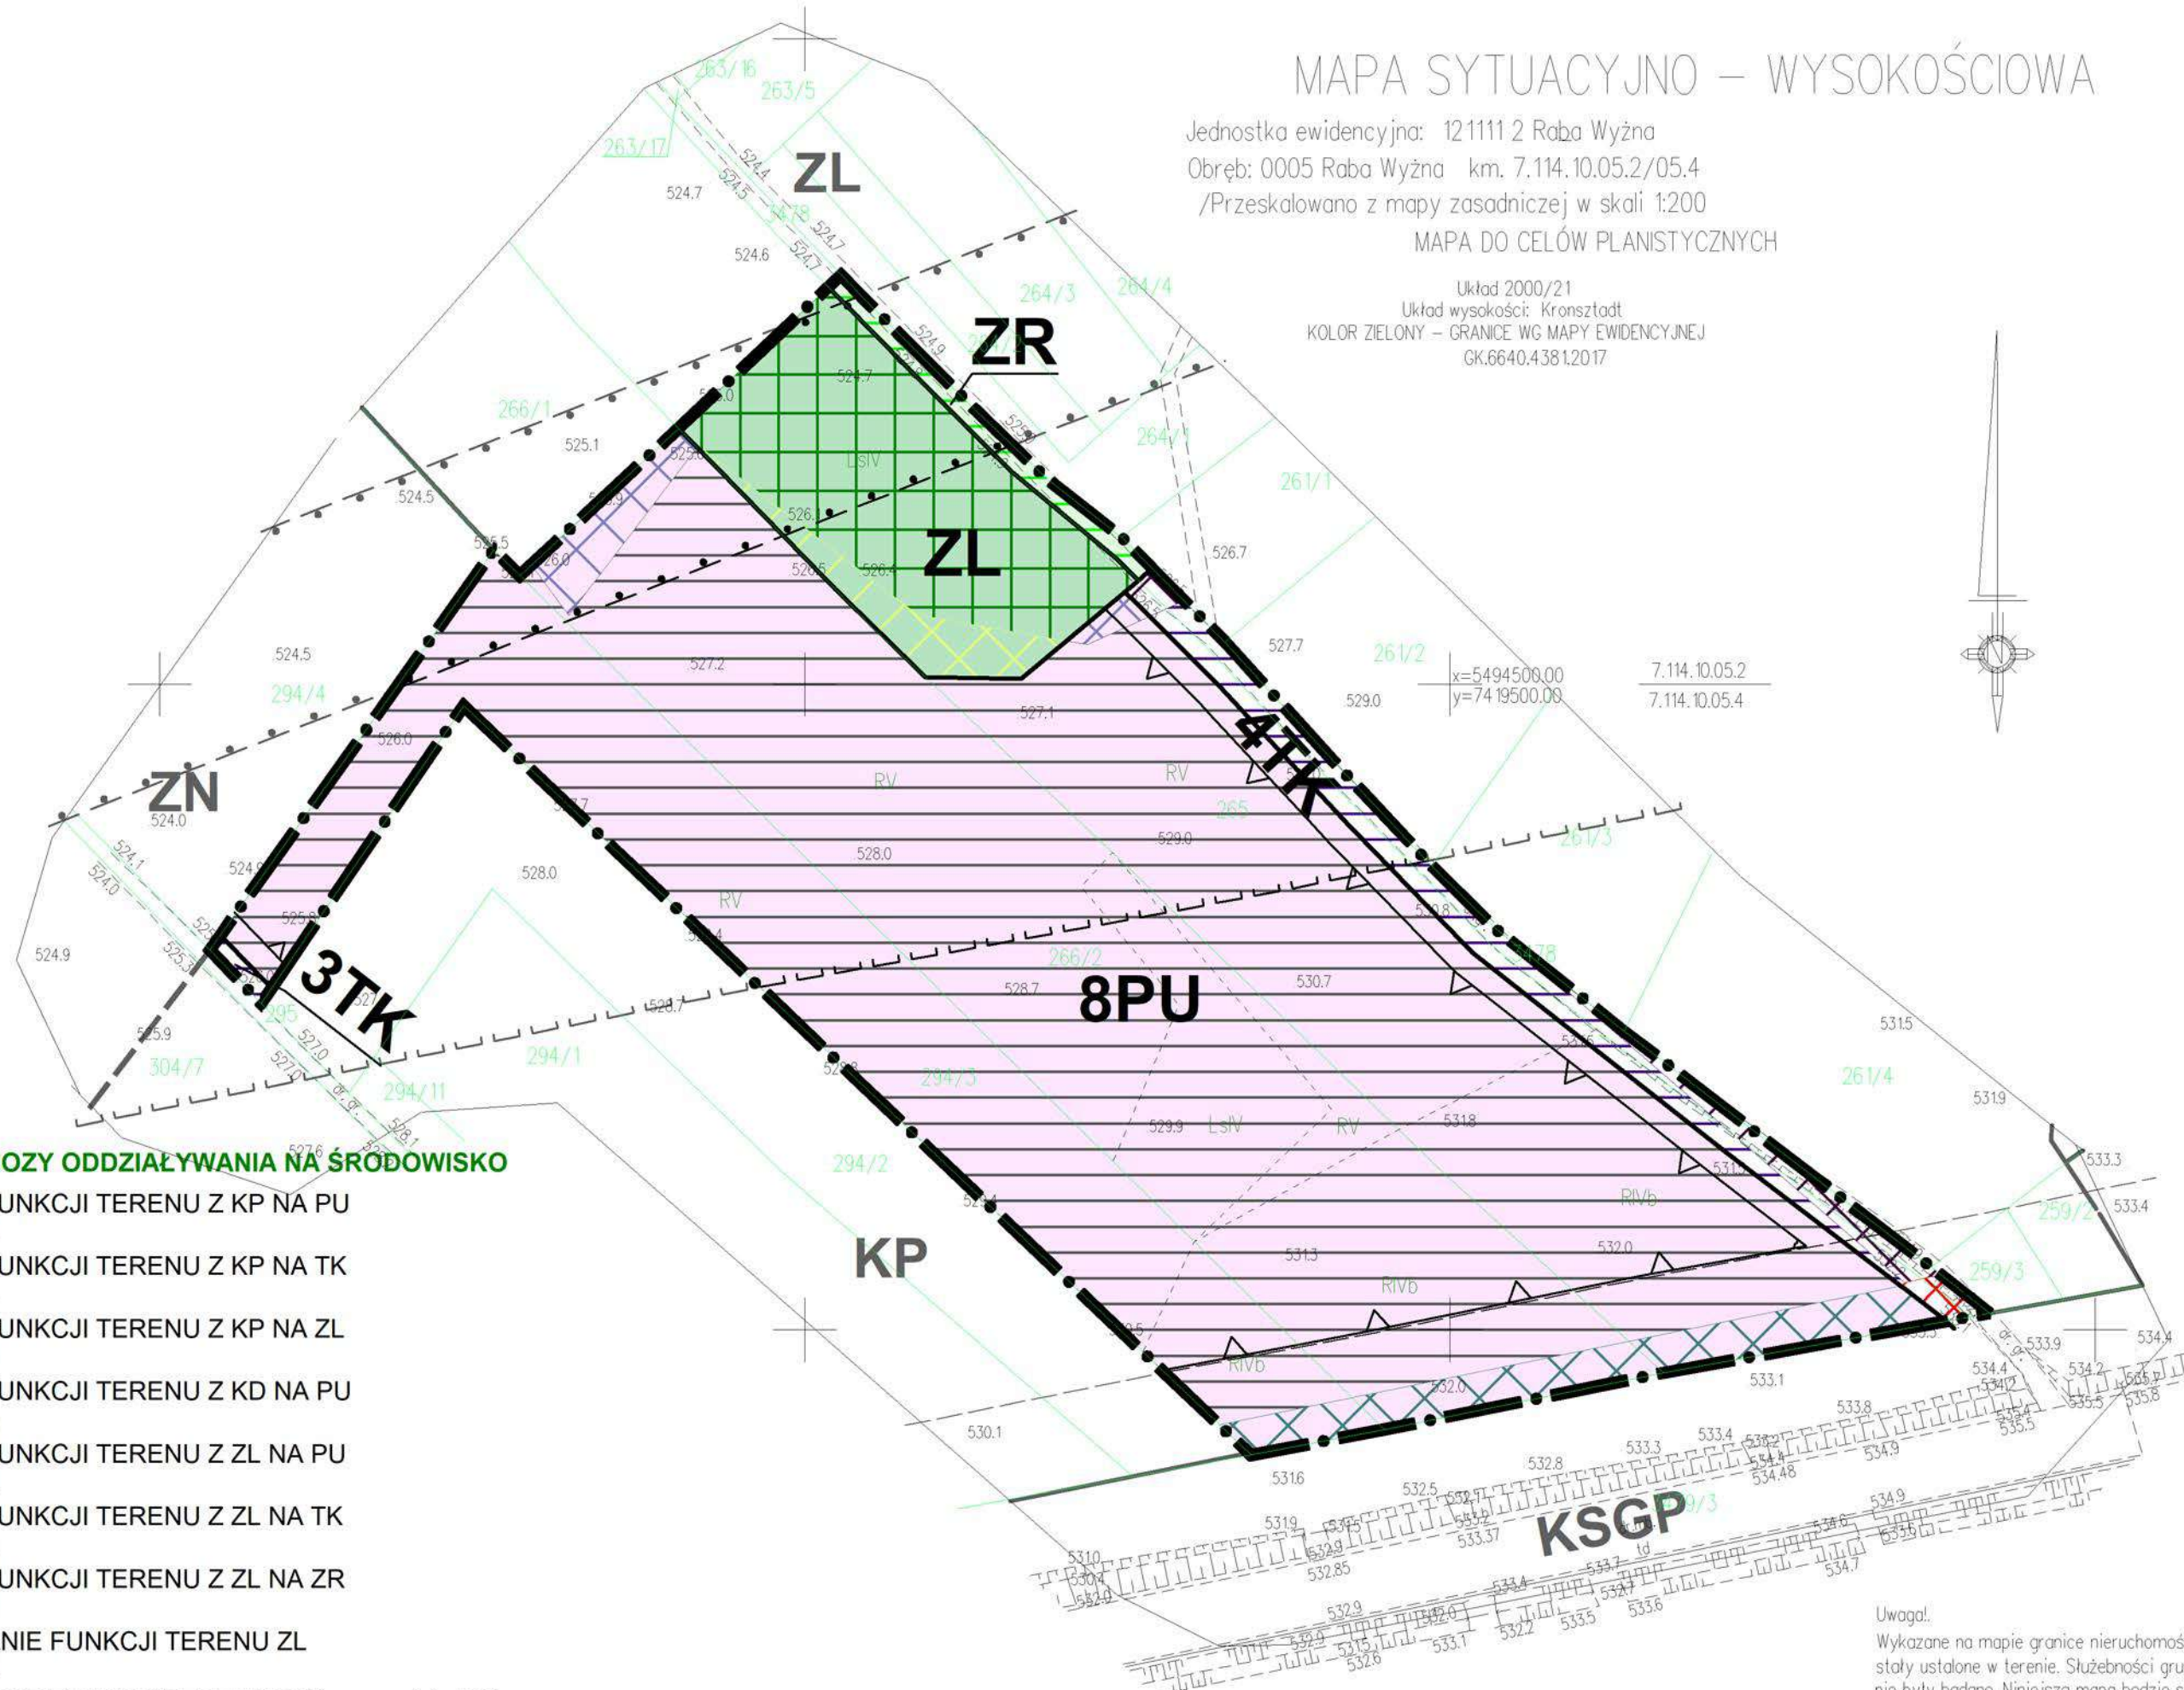

### ELEMENTY PROGNOZY ODDZIAŁYWANIA NA ŚRODOWISKO

- ZMIANA FUNKCJI TERENU Z KP NA PU 1,4809 ha
- ZMIANA FUNKCJI TERENU Z KP NA TK 0,0656 ha
- ZMIANA FUNKCJI TERENU Z KP NA ZL 0,0319 ha
- ZMIANA FUNKCJI TERENU Z KD NA PU 0,0649 ha
- ZMIANA FUNKCJI TERENU Z ZL NA PU 0,0259 ha
- ZMIANA FUNKCJI TERENU Z ZL NA TK 0,0214 ha
- ZMIANA FUNKCJI TERENU Z ZL NA ZR 0,0187 ha
- UTRZYMANIE FUNKCJI TERENU ZL 0,1741 ha
- UTRZYMANIE FUNKCJI TERENU TK (poprzednio KD) 0,0049 ha