


MAPA SYTUACYJNO – WYSOKOŚCIOWA

Jednostka ewidencyjna: 121111 2 Raba Wyżna
 Obręb: 0005 Raba Wyżna km. 7.114.10.20.3/20.4/2
 /Przeskalowano z mapy zasadniczej w skali 1:200

MAPA DO CELÓW PLANISTYCZNYCH

Układ 2000/21
 Układ wysokości: Kransztadt
 KOLOR ZIELONY – GRANICE WG MAPY EWIDENCYJNEJ
 GK.6640.4.379.2017

Uwaga:
 Wykazane na mapie granice nieruchomości nie zostały ustalone w terenie. Służebności gruntowe nie były badane. Niniejsza mapa będzie służyć do celów planistycznych.

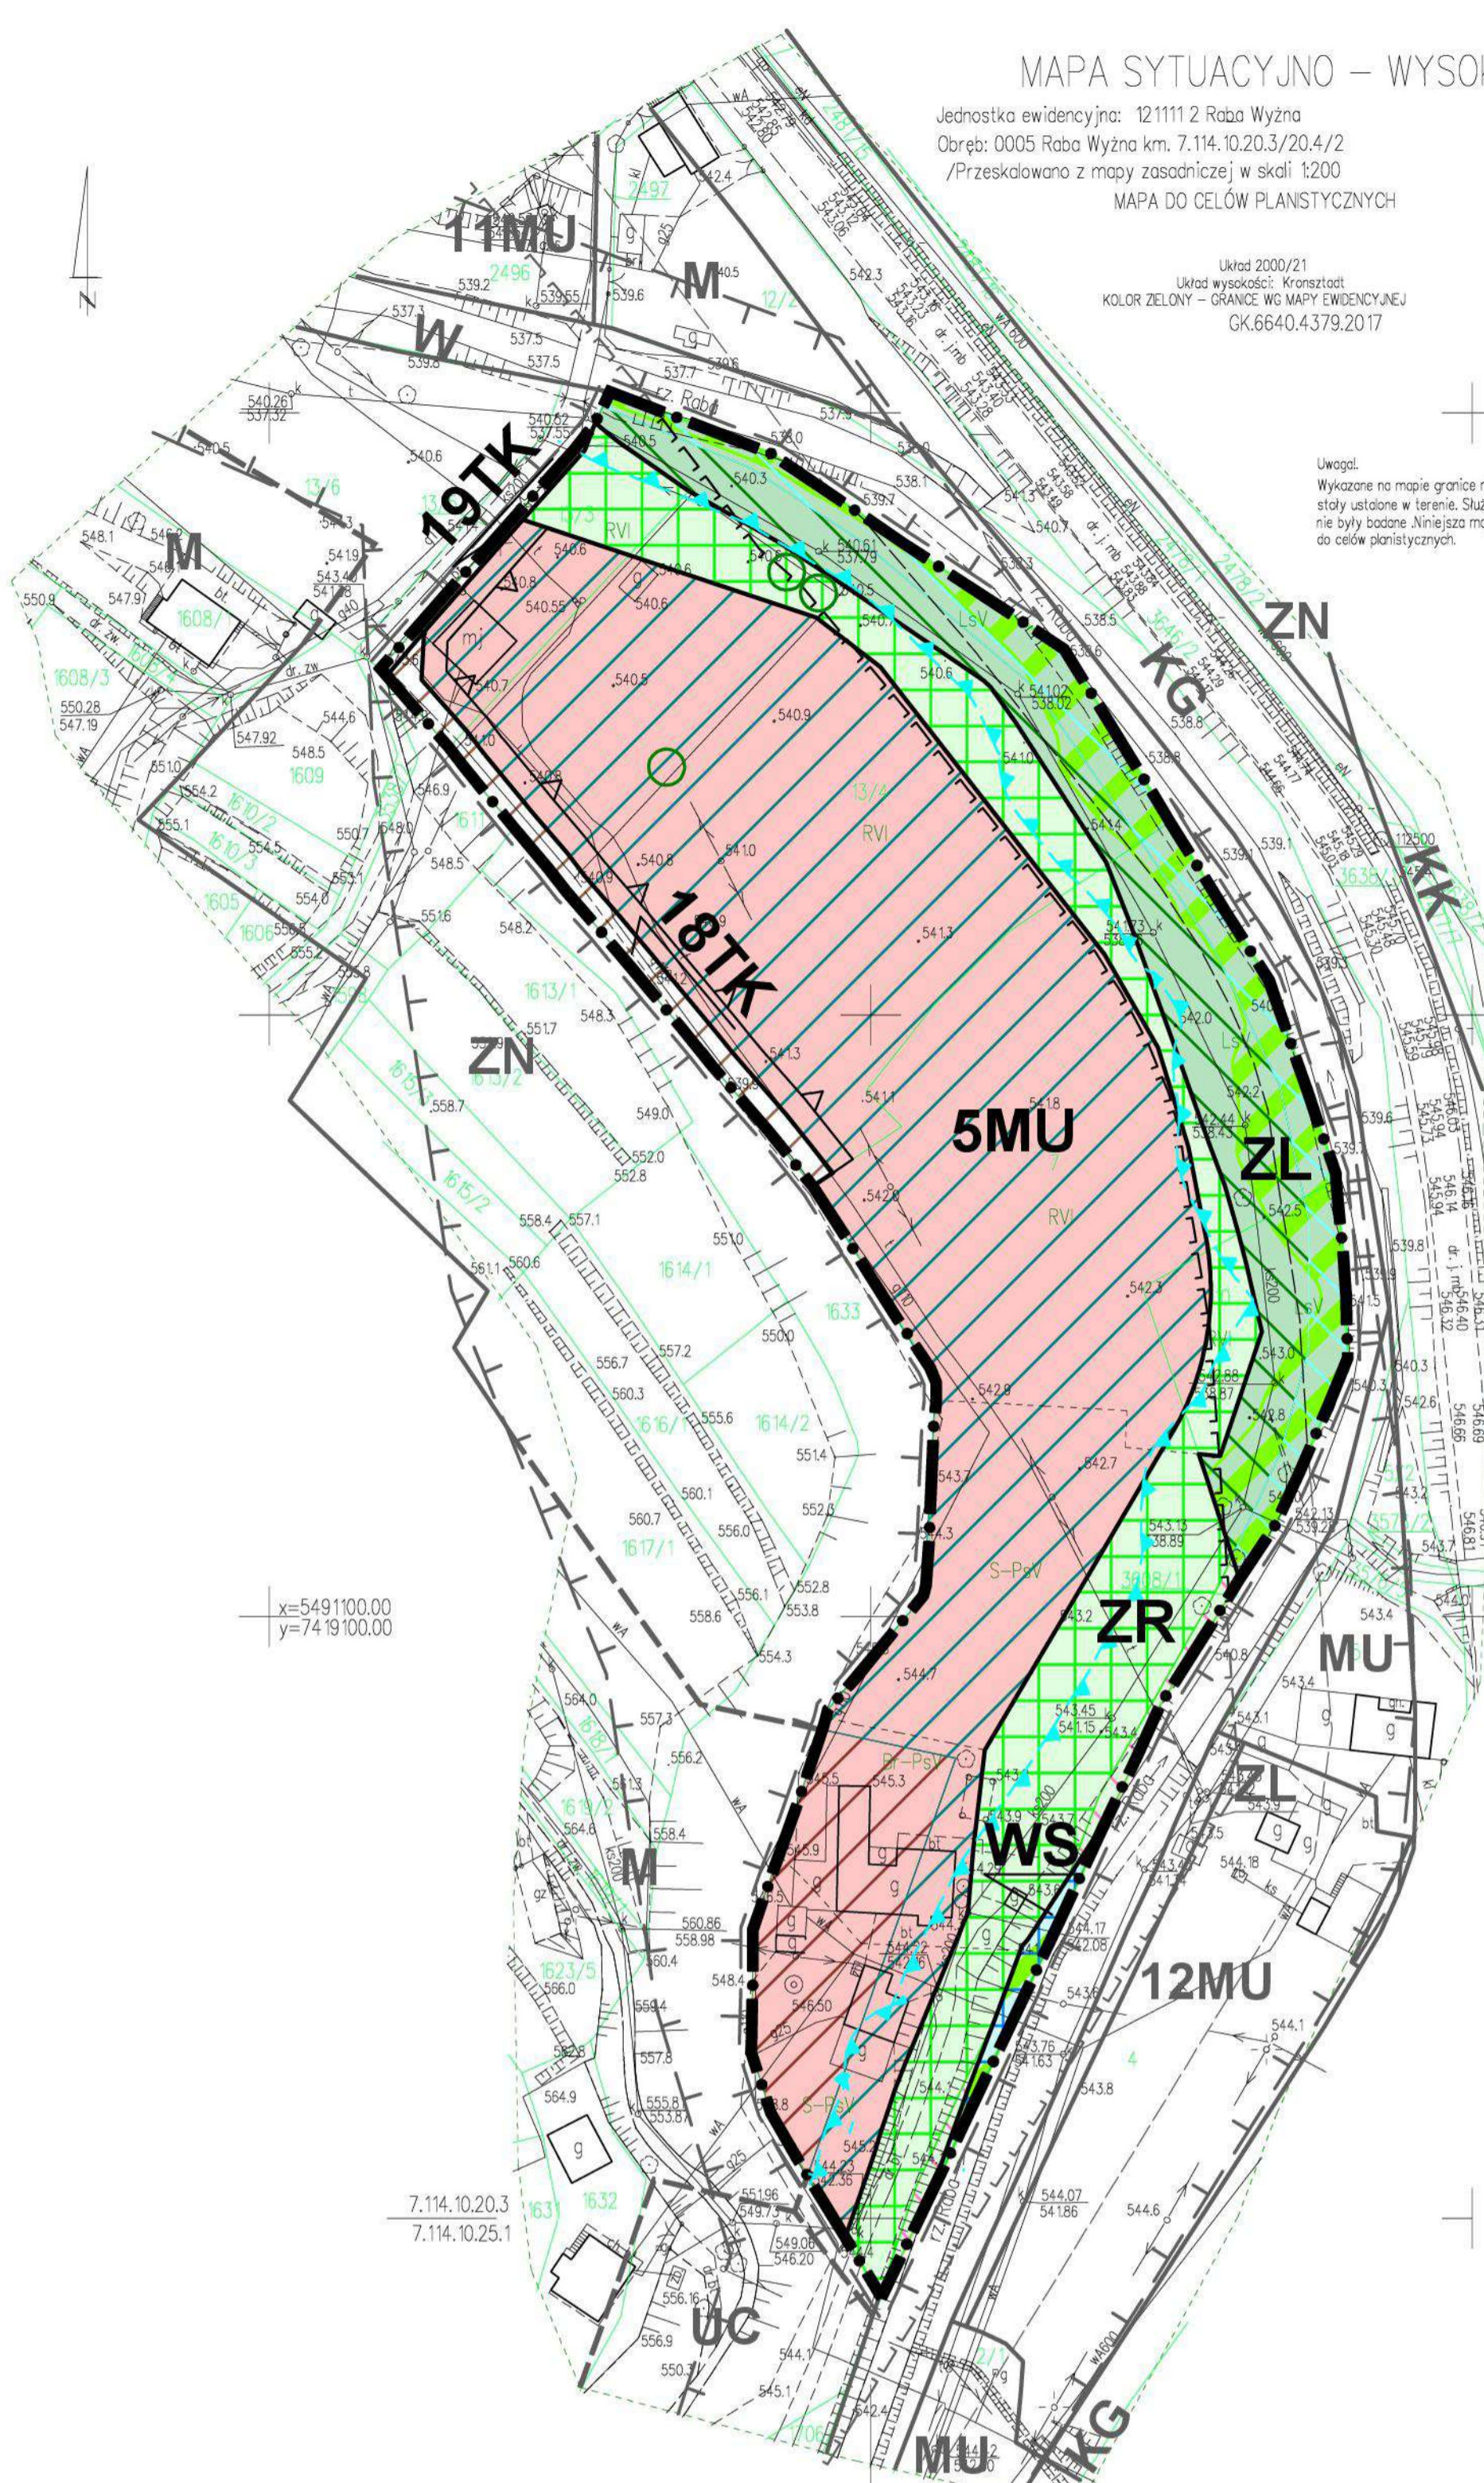


x=5491100.00
 y=7419100.00

7.114.10.20.3
 7.114.10.25.1

PROGNOZA ODDZIAŁYWANIA NA ŚRODOWISKO ZMIANA MIEJSCOWEGO PLANU ZAGOSPODAROWANIA PRZESTRZENNEGO WSI RABA WYŻNA W GMINIE RABA WYŻNA

SKALA 1:1000

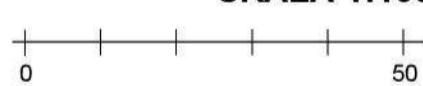

LEGENDA

ELEMENTY RYSUNKU ZMIANY PLANU

GRANICA OBSZARU OBJĘTEGO ZMIANĄ PLANU
 POKRYWAJĄCA SIĘ Z LINIĄ ROZGRANICZAJĄCĄ

ELEMENTY STANOWIĄCE USTALENIA ZMIANY PLANU

LINIE ROZGRANICZAJĄCE

NIEPRZEKRACZALNA LINIA ZABUDOWY

MU TERENY ZABUDOWY MIESZKANIOWEJ I USŁUG

ZR TERENY ZIELENI NATURALNEJ

WS TERENY WÓD POWIERZCHNIOWYCH

TK TERENY KOMUNIKACJI

ELEMENTY OKREŚLONE PRZEPISAMI I DECYZJAMI ODRĘBNYMI

OBSZARY SZCZEGÓLNEGO ZAGROŻENIA POWODZIĄ

TERENY ZAGROŻONE RUCHAMI MASOWYMI

OBSZARY OBJĘTE ZMIANĄ PLANU W CAŁOŚCI
 ZNAJDUJĄ SIĘ W:

- POŁUDNIOWO-MAŁOPOLSKIM OBSZARZE
 CHRONIONEGO KRAJOBRAZU
- GRANICY GZWP 439 ZBIORNIK WARSTW
 MAGURA (GORCE)

ELEMENTY INFORMACYJNE NIE STANOWIĄCE USTALEN ZMIANY PLANU

STREFA UCIAŹLIWOŚCI KOMUNIKACJI

STREFA TECHNICZNA KOMUNIKACJI

ORIENTACYJNA LOKALIZACJA ISTNIEJĄCYCH
 ZADRZEWIEN ŚRODOPOLNYCH, PRZYDROŻNYCH
 I NADWODNYCH W OBSZARZE CHRONIONEGO
 KRAJOBRAZU

GRANICA ZASIĘGU ZALEWU WODA Q1% OD RABY
 USTALONA NA PODSTAWIE ANALIZY ZAGROŻENIA
 POWODZIOWEGO

LINIE ROZGRANICZAJĄCE - OBOWIĄZUJĄCE

LINIE ROZGRANICZAJĄCE - OREINTACYJNE

M TERENY MIESZKALNICTWA JEDNORODZINNEGO

MU TERENY MIESZKALNICTWA I USŁUG

UC TERENY USŁUG KOMERCYJNYCH

ZN ZNACZENIU PRZYRODNICZYM

W TERENY WÓD OTWARTYCH

KG DROGA (ULICA) GŁÓWNA

STREFA POTENCJALNYCH PRZEPŁYWÓW
 WEZBRAŃ POWODZIOWYCH "Z"

STREFA UCIAŹLIWOŚCI KOMUNIKACJI

STREFA TECHNICZNA KOMUNIKACJI

ELEMENTY PROGNOZY ODDZIAŁYWANIA NA ŚRODOWISKO

ZMIANA FUNKCJI TERENU Z ZN NA MU
 1,1808 ha

ZMIANA FUNKCJI TERENU Z M NA MU
 0,1323 ha

ZMIANA FUNKCJI TERENU Z ZN NA TK
 0,0531 ha

ZMIANA FUNKCJI TERENU Z ZN NA ZL
 0,2004 ha

ZMIANA FUNKCJI TERENU Z W NA ZL
 0,1291 ha

ZMIANA FUNKCJI TERENU Z W NA ZR
 0,0182 ha

UTRZYMANIE FUNKCJI TERENU ZR (poprzednio ZN)
 0,3930 ha

UTRZYMANIE FUNKCJI TERENU W
 0,0138 ha