


MAPA SYTUACYJNO – WYSOKOŚCIOWA

Gmina: Raba Wyżna
 Obręb: Skawa km 7.115.10.10.2, 7.115.10.10.4 s
 PRZESKALOWANO Z MAPY ZASADNICZEJ 1:2000 km. 183
 MAPA DO CELÓW PLANISTYCZNYCH

Układ 2000 – strefa 7
 Układ wysokości: Kronstadt
 KOLOR ZIELONY – GRANICE WG MAPY EWIDENCYJNEJ
 GK.6640.4288.2017

ZMIANA MIEJSCOWEGO PLANU ZAGOSPODAROWANIA PRZESTRZENNEGO
 WSI SKAWA W GMINIE RABA WYŻNA
 SKALA 1:1000

RYСУNEK ZMIANY PLANU
 ZAŁĄCZNIK NR 4 DO UCHWAŁY NR
 RADY GMINY RABA WYŻNA Z DNIA

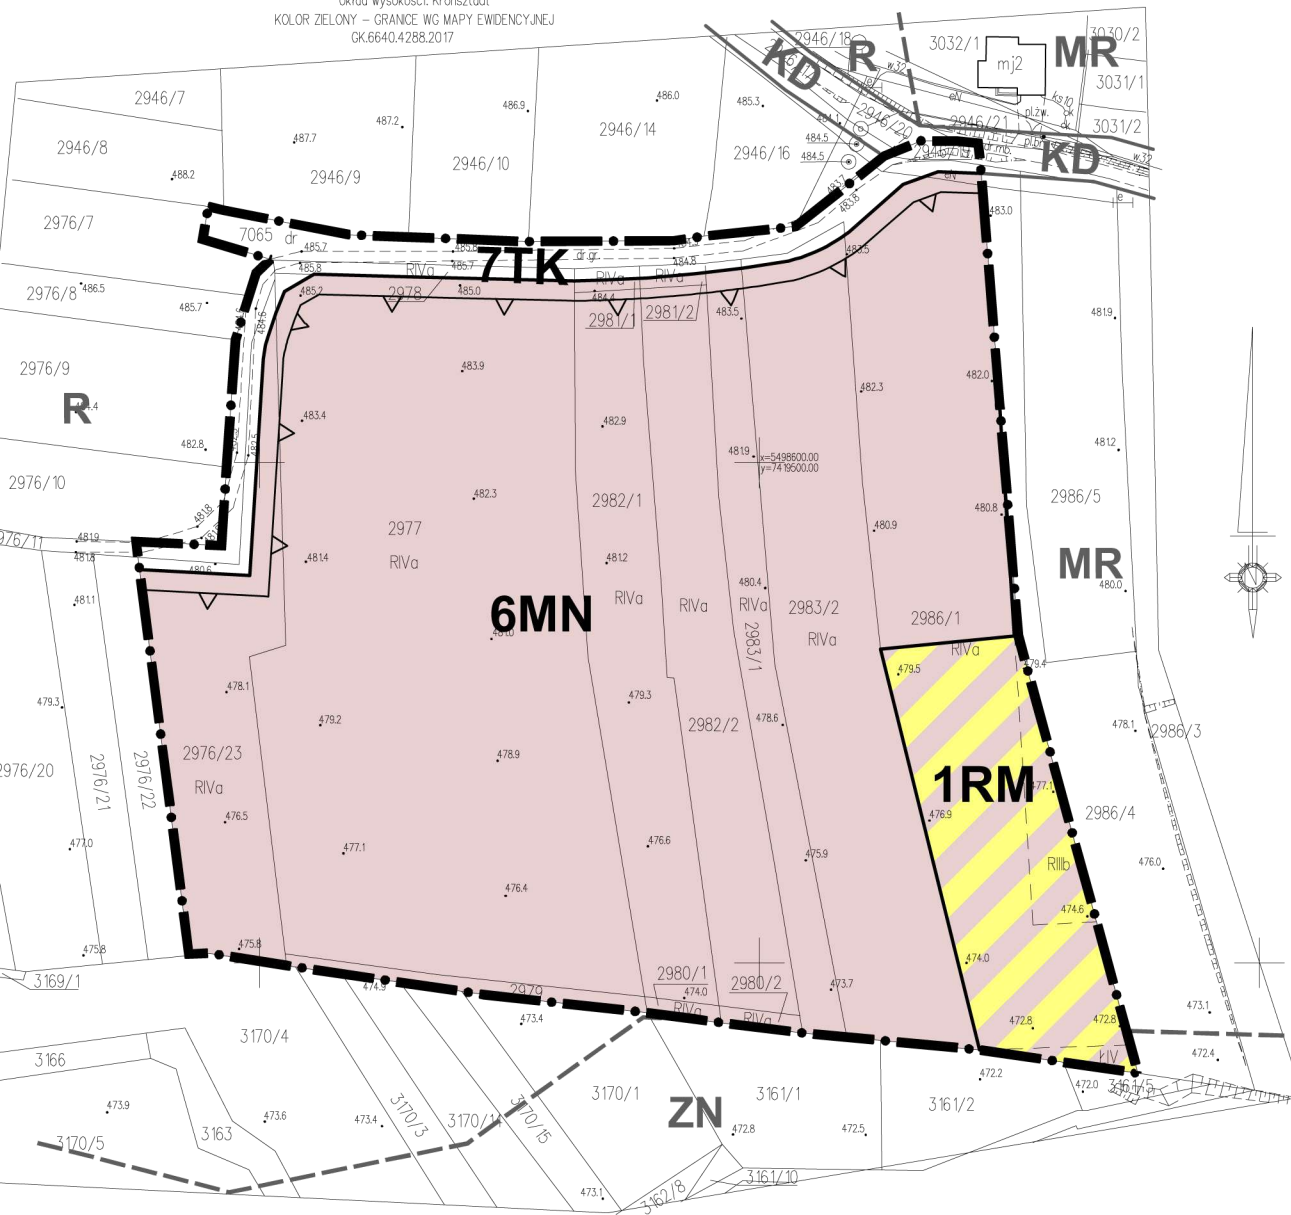

LEGENDA

ELEMENTY RYSUNKU ZMIANY PLANU

GRANICA OBSZARU OBJĘTEGO ZMIANĄ PLANU
 POKRYWAJĄCA SIĘ Z LINIĄ ROZGRANICZAJĄCĄ

ELEMENTY STANOWIĄCE USTALENIA ZMIANY PLANU

LINIE ROZGRANICZAJĄCE

NIEPRZEKRACZALNA LINIA ZABUDOWY

MN TERENY ZABUDOWY JEDNORODZINNEJ

RM TERENY ZABUDOWY ZAGRODOWEJ

TK TERENY KOMUNIKACJI

ELEMENTY OKREŚLONE PRZEPISAMI
 I DECYZJAMI ODRĘBNYMI

OBSZAR OBJĘTY ZMIANĄ PLANU W CAŁOŚCI
 ZNAJDUJE SIĘ W GRANICY TERENU OCHRONY
 POŚREDNIEJ UJĘCIA WODY POWIERZCHNIOWEJ
 Z RZĘKI SKAWY W km 71+200 W JORDANOWIE,
 GMINA JORDANÓW, POWIAT SUSKI

USTALENIA MIEJSCOWEGO PLANU ZAGOSPODAROWANIA
 PRZESTRZENNEGO WSI SKAWA WRAZ ZE ZMIANAMI,
 OBOWIĄZUJĄCE POZA OBSZAREM OBJĘTYM ZMIANĄ PLANU

LINIE ROZGRANICZAJĄCE - OBOWIĄZUJĄCE

LINIE ROZGRANICZAJĄCE - OREIRNTACYJNE

MR TERENY MIESZKALNICTWA ZAGRODOWEGO

ZN TERENY ZIELENI NIEURZĄDZONEJ O SZCZEGÓLNYM
 ZNACZENIU PRZYRODNICZYM

R TERENY UPRAW POŁOWYCH

KD DROGA (ULICA) DOJAZDOWA

ASTA - PLAN PRACOWNIA URBANISTYCZNO - ARCHITEKTONICZNA

PRZEDMIOT OPRACOWANIA:	DATA WPRZESIEŃ 2018	
ZMIANA MIEJSCOWEGO PLANU ZAGOSPODAROWANIA PRZESTRZENNEGO WSI SKAWA W GMINIE RABA WYŻNA	SKALA 1:1000	
KIEROWNIK PRACOWNI:	mgr inż. arch Anna Staniewicz	uprawniona do projektowania w planowaniu przestrzennym nr 999/89
OPRACOWAŁ:	mgr inż. arch Monika Kosz	tech. Olga Kaniewska