

MAPA SYTUACYJNO – WYSOKOŚCIOWA

Jednostka ewidencyjna: 1211112 Raba Wyżna
 Obręb: 0008 Skawa km. 7.115.10.10.4/15.2, s
 /Przeskalowano z mapy zasadniczej w skali 1:200
 MAPA DO CEŁÓW PLANISTYCZNYCH


Układ 2000/21
 Układ współrzędny: Krakowski
 KOLOR ZIELONY – GRANICE WIG MAPY EWIDENCYJNEJ
 GK.6640.4374.2017

Uwaga!
 Wykazane na mapie granice nieruchomości nie zostały ustalone w terenie. Służebności gruntowe nie były badane. Niniejsza mapa będzie służyć do celów planistycznych.

ZMIANA MIEJSCOWEGO PLANU ZAGOSPODAROWANIA PRZESTRZENNEGO WSI SKAWA W GMINIE RABA WYŻNA SKALA 1:1000

RYSUNEK ZMIANY PLANU

ZAŁĄCZNIK NR 6 DO UCHWAŁY NR
 RADY GMINY RABA WYŻNA Z DNIA

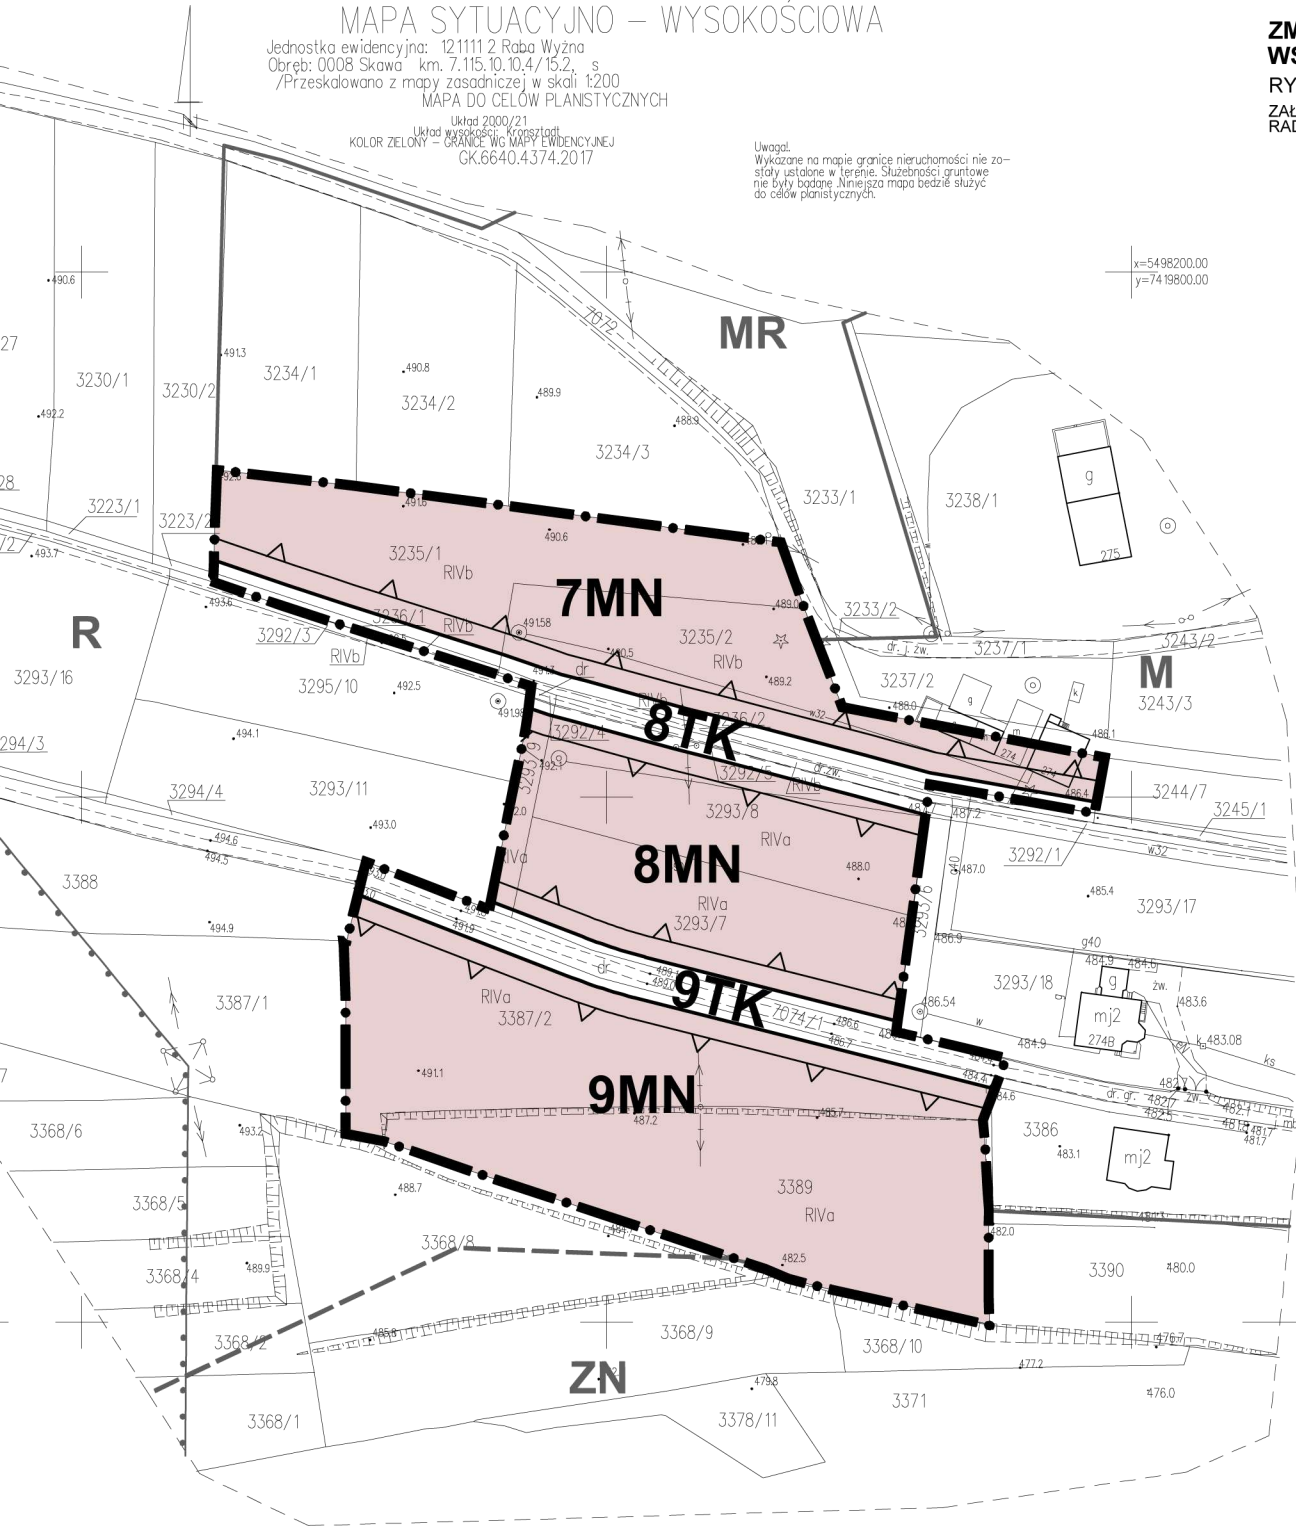

LEGENDA

ELEMENTY RYSUNKU ZMIANY PLANU

GRANICA OBSZARU OBJĘTEGO ZMIANĄ PLANU POKRYWAJĄCA SIĘ Z LINIĄ ROZGRANICZAJĄCĄ

ELEMENTY STANOWIĄCE USTALENIA ZMIANY PLANU

- LINIE ROZGRANICZAJĄCE
- NIEPRZEKRACZALNA LINIA ZABUDOWY
- MN TERENY ZABUDOWY JEDNORODZINNEJ
- TK TERENY KOMUNIKACJI

ELEMENTY OKREŚLONE PRZEPISAMI I DECYZJAMI ODRĘBNYMI

OBSZAR OBJĘTY ZMIANĄ PLANU W CAŁOŚCI ZNAJDUJE SIĘ W GRANICY TERENU OCHRONY POŚREDNIEJ UJĘCIA WODY POWIERZCHNIOWEJ Z RZĘKI SKAWY W km 71+200 W JORDANOWIE, GMINA JORDANÓW, POWIAT SUSKI

USTALENIA MIEJSCOWEGO PLANU ZAGOSPODAROWANIA PRZESTRZENNEGO WSI SKAWA WRAZ ZE ZMIANAMI, OBOWIĄZUJĄCE POZA OBSZAREM OBJĘTYM ZMIANĄ PLANU

- LINIE ROZGRANICZAJĄCE - OBOWIĄZUJĄCE
- LINIE ROZGRANICZAJĄCE - OREINTACYJNE
- M TERENY MIESZKALNICTWA JEDNORODZINNEGO
- MR TERENY MIESZKALNICTWA ZAGRODOWEGO
- ZN TERENY ZIELENI NIURZĄDZONEJ O SZCZEGÓLNYM ZNACZENIU PRZYRODNICZYM
- R TERENY UPRAW POŁOWYCH
- STREFA TECHNICZNA "T" WOKÓŁ SIECI INFRASTRUKTURY TECHNICZNEJ - ISTNIEJĄCA

ASTA - PLAN PRACOWNIA URBANISTYCZNO - ARCHITEKTONICZNA

PRZEDMIOT OPRACOWANIA: ZMIANA MIEJSCOWEGO PLANU ZAGOSPODAROWANIA PRZESTRZENNEGO WSI SKAWA W GMINIE RABA WYŻNA		DATA WRZESIEŃ 2018
KIEROWNIK PRACOWNI mgr inż. arch Anna Staniewicz		SKALA 1:1000
OPRACOWAŁ: mgr inż. arch Monika Kosz tech. Olga Kaniewska		uprawniona do projektowania w planowaniu przestrzennym nr 556/89