


# MAPA SYTUACYJNO – WYSOKOŚCIOWA

Jednostka ewidencyjna: 121111 2 Raba Wyżna  
 Obręb: 0008 Skawa km. 7.115.10.25.1/25.3. s  
 /Przeskalowano z mapy zasadniczej w skali 1:200

## MAPA DO CELÓW PLANISTYCZNYCH

Układ 2000/21  
 KOLOR ZEŁONY – OBRĘB WIG MAPY EWIDENCYJNEJ  
 OK.6640.4369.2017


Uwaga:  
 Wykazane na mapie granice nieruchomości nie zostały ustalone w terenie. Służebności gruntowe nie były badane. Niniejsza mapa będzie służyć do celów planistycznych.

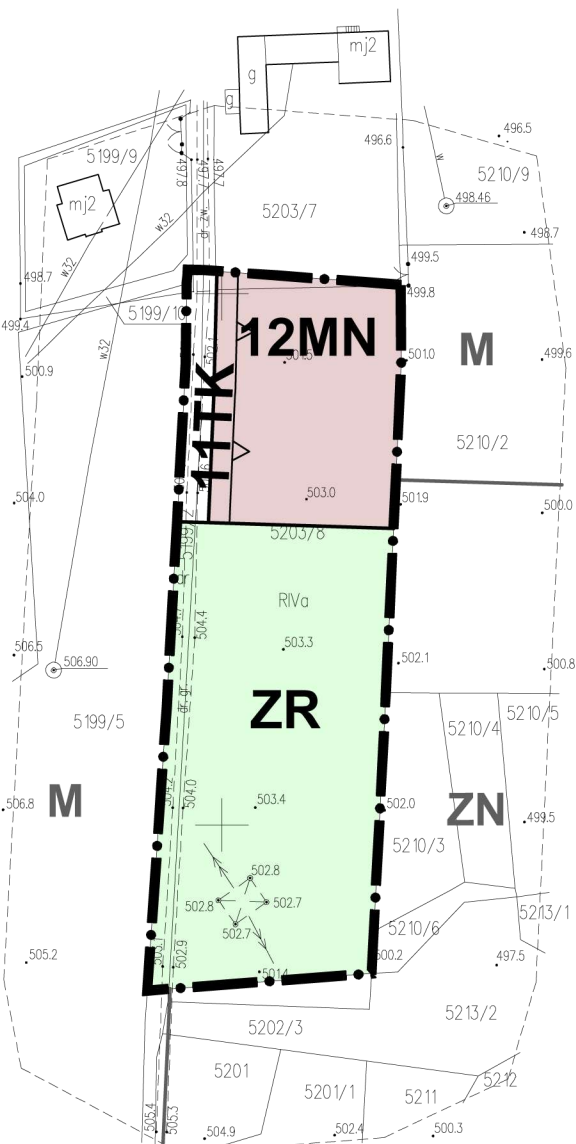

# ZMIANA MIEJSCOWEGO PLANU ZAGOSPODAROWANIA PRZESTRZENNEGO WSI SKAWA W GMINIE RABA WYŻNA SKALA 1:1000

## RYSunEK ZMIANY PLANU

ZAŁĄCZNIK NR 8 DO UCHWAŁY NR .....  
 RADY GMINY RABA WYŻNA Z DNIA .....

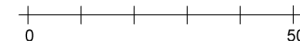

### LEGENDA

#### ELEMENTY RYSUNKU ZMIANY PLANU

GRANICA OBSZARU OBJĘTEGO ZMIANĄ PLANU POKRYWAJĄCA SIĘ Z LINIĄ ROZGRANICZAJĄCĄ

#### ELEMENTY STANOWIĄCE USTALENIA ZMIANY PLANU

LINIE ROZGRANICZAJĄCE

NIEPRZEKACZALNA LINIA ZABUDOWY

**MN** TERENY ZABUDOWY JEDNORODZINNEJ

**ZR** TERENY ZIELENI NATURALNEJ

**TK** TERENY KOMUNIKACJI

#### ELEMENTY OKREŚLONE PRZEPISAMI I DECYZJAMI ODRĘBNYMI

OBSZAR OBJĘTY ZMIANĄ PLANU W CAŁOŚCI ZNAJDUJE SIĘ W GRANICZ TERENU OCHRONY POŚREDNIEJ UJECIA WODY POWIERZCHNIOWEJ Z RZĘKI SKAWY W km 71+200 W JORDANOWIE, GMINA JORDANÓW, POWIAT SUSKI

USTALENIA MIEJSCOWEGO PLANU ZAGOSPODAROWANIA PRZESTRZENNEGO WSI SKAWA WRAZ ZE ZMIANAMI, OBOWIĄZUJĄCE POZA OBSZAREM OBJĘTYM ZMIANĄ PLANU

LINIE ROZGRANICZAJĄCE - OBOWIĄZUJĄCE

**M** TERENY MIESZKALNICTWA JEDNORODZINNEGO

**ZN** TERENY ZIELENI NIEURZĄDZONEJ O SZCZEGÓLNYM ZNACZENIU PRZYRODNICZYM

ASTA - PLAN PRACOWNIA URBANISTYCZNO - ARCHITEKTONICZNA	
PRZEDMIOT OPRACOWANIA: ZMIANA MIEJSCOWEGO PLANU ZAGOSPODAROWANIA PRZESTRZENNEGO WSI SKAWA W GMINIE RABA WYŻNA	DATA WRZESIEŃ 2018 SKALA 1:1000
KIEROWNIK PRACOWNI:	mgr inż. arch Anna Staniewicz uprawniona do projektowania w planowaniu przestrzennym nr 999/99
OPRACOWAŁ:	mgr inż. arch Monika Kosz tech. Olga Kaniewska