

MAPA SYTUACYJNO – WYSOKOŚCIOWA

Jednostka ewidencyjna: 121111 2 Raba Wyżna
 Obręb: 0008 Skawa km. 7.114.11.01.1, skłoda
 /Przeskalowano z mapy zasadniczej w skali 1:200


MAPA DO CELÓW PLANISTYCZNYCH

Układ 2000/21
 Układ wysokości: Kransztadt
 KOLOR ZIELONY – GRANICE WG MAPY EWIDENCYJNEJ
 GK.6640.4371.2017

Uwaga!
 Wykazane na mapie granice nieruchomości nie zostały ustalone w terenie. Służebności gruntowe nie były badane. Niniejsza mapa będzie służyć do celów planistycznych.




x=5494900,00
 y=7420100,00

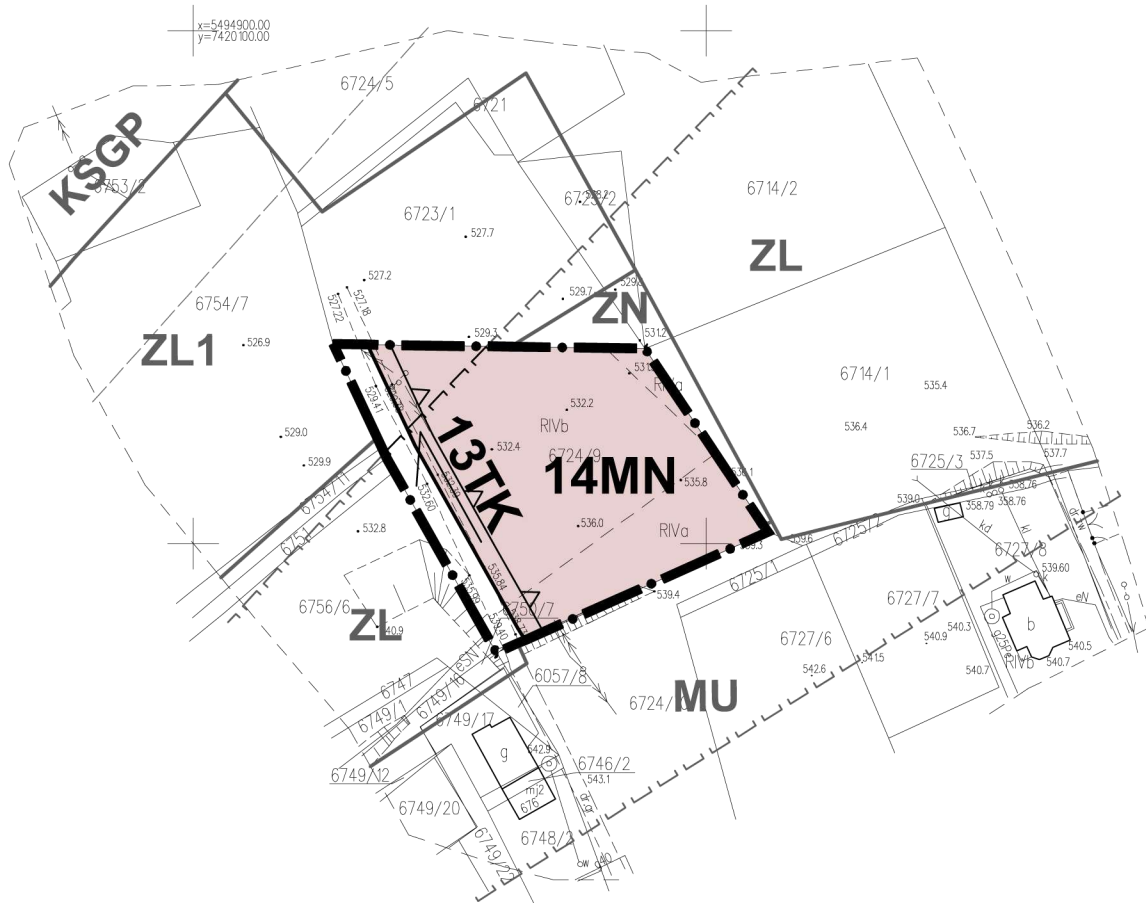

ZMIANA MIEJSCOWEGO PLANU ZAGOSPODAROWANIA PRZESTRZENNEGO WSI SKAWA W GMINIE RABA WYŻNA SKALA 1:1000

RYSUNEK ZMIANY PLANU
 ZAŁĄCZNIK NR 10 DO UCHWAŁY NR
 RADY GMINY RABA WYŻNA Z DNIA

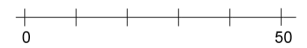

LEGENDA

ELEMENTY RYSUNKU ZMIANY PLANU

- GRANICA OBSZARU OBJĘTEGO ZMIANĄ PLANU POKRYWAJĄCA SIĘ Z LINIĄ ROZGRANICZAJĄCĄ

ELEMENTY STANOWIĄCE USTALENIA ZMIANY PLANU

- LINIE ROZGRANICZAJĄCE
- NIEPRZEKRACZALNA LINIA ZABUDOWY
- MN** TERENY ZABUDOWY JEDNORODZINNEJ
- TK** TERENY KOMUNIKACJI

ELEMENTY OKREŚLONE PRZEPISAMI I DECYZJAMI ODRĘBNYMI

OBSZAR OBJĘTY ZMIANĄ PLANU W CAŁOŚCI ZNAJDUJE SIĘ W GRANICY TERENU OCHRONY POŚREDNIEJ UJECIA WODY POWIERZCHNIOWEJ Z RZEKI SKAWY W km 71+200 W JORDANOWIE, GMINA JORDANÓW, POWIAT SUSKI

ELEMENTY INFORMACYJNE NIE STANOWIĄCE USTALEN ZMIANY PLANU

- STREFA UCIAŻLIWOŚCI KOMUNIKACJI

USTALENIA MIEJSCOWEGO PLANU ZAGOSPODAROWANIA PRZESTRZENNEGO WSI SKAWA WRAZ ZE ZMIANAMI, OBOWIĄZUJĄCE POZA OBSZAREM OBJĘTYM ZMIANĄ PLANU

- LINIE ROZGRANICZAJĄCE - OBOWIĄZUJĄCE
- MU** TERENY MIESZKALNICTWA I USŁUG
- ZN** TERENY ZIELENI NIEURZĄDZONEJ O SZCZEGÓLNYM ZNACZENIU PRZYRODNICZYM
- ZL** TERENY ZIELENI LEŚNEJ
- ZL1** TERENY DOLESIEN
- KSGP** TEREN PRZEZNACZONY DOCEŁOWO DLA DROGI EKSPRESOWEJ BĄDZ DROGI GŁÓWNEJ RUCHU PRZYSPIESZONEGO WRAZ Z ICH POWIĄZANAMI
- STREFA UCIAŻLIWOŚCI KOMUNIKACJI
- STREFA TECHNICZNA KOMUNIKACJI

ASTA - PLAN PRACOWNIA URBANISTYCZNO - ARCHITEKTONICZNA	
PRZEDMIOT OPRACOWANIA: ZMIANA MIEJSCOWEGO PLANU ZAGOSPODAROWANIA PRZESTRZENNEGO WSI SKAWA W GMINIE RABA WYŻNA	DATA WRZESIEŃ 2018 SKALA 1:1000
KIEROWNIK PRACOWNI OPRACOWAŁ:	mgr inż. arch Anna Staniewicz mgr inż. arch Monika Kosz tech. Olga Kaniewska uprawniona do projektowania w planowaniu przestrzennym nr 999/09