


# MAPA SYTUACYJNO – WYSOKOŚCIOWA

Jednostka ewidencyjna: 121111 2 Raba Wyżna  
 Obręb: 0008 Skawa km. 7.116.10.25.3 skala 1  
 /Przeskalowano z mapy zasadniczej w skali 1:200


MAPA DO CELÓW PLANISTYCZNYCH

Układ 2000/21  
 Układ wysokości: Kronsztadt  
 KOLOR ZIELONY – GRANICE WG MAPY EWIDENCYJNEJ  
 GK.6640.4283.2017

Uwaga!  
 Wykazane na mapie granice nieruchomości nie zostały ustalone w terenie. Służebności gruntowe nie były badane. Niniejsza mapa będzie służyć do celów planistycznych.

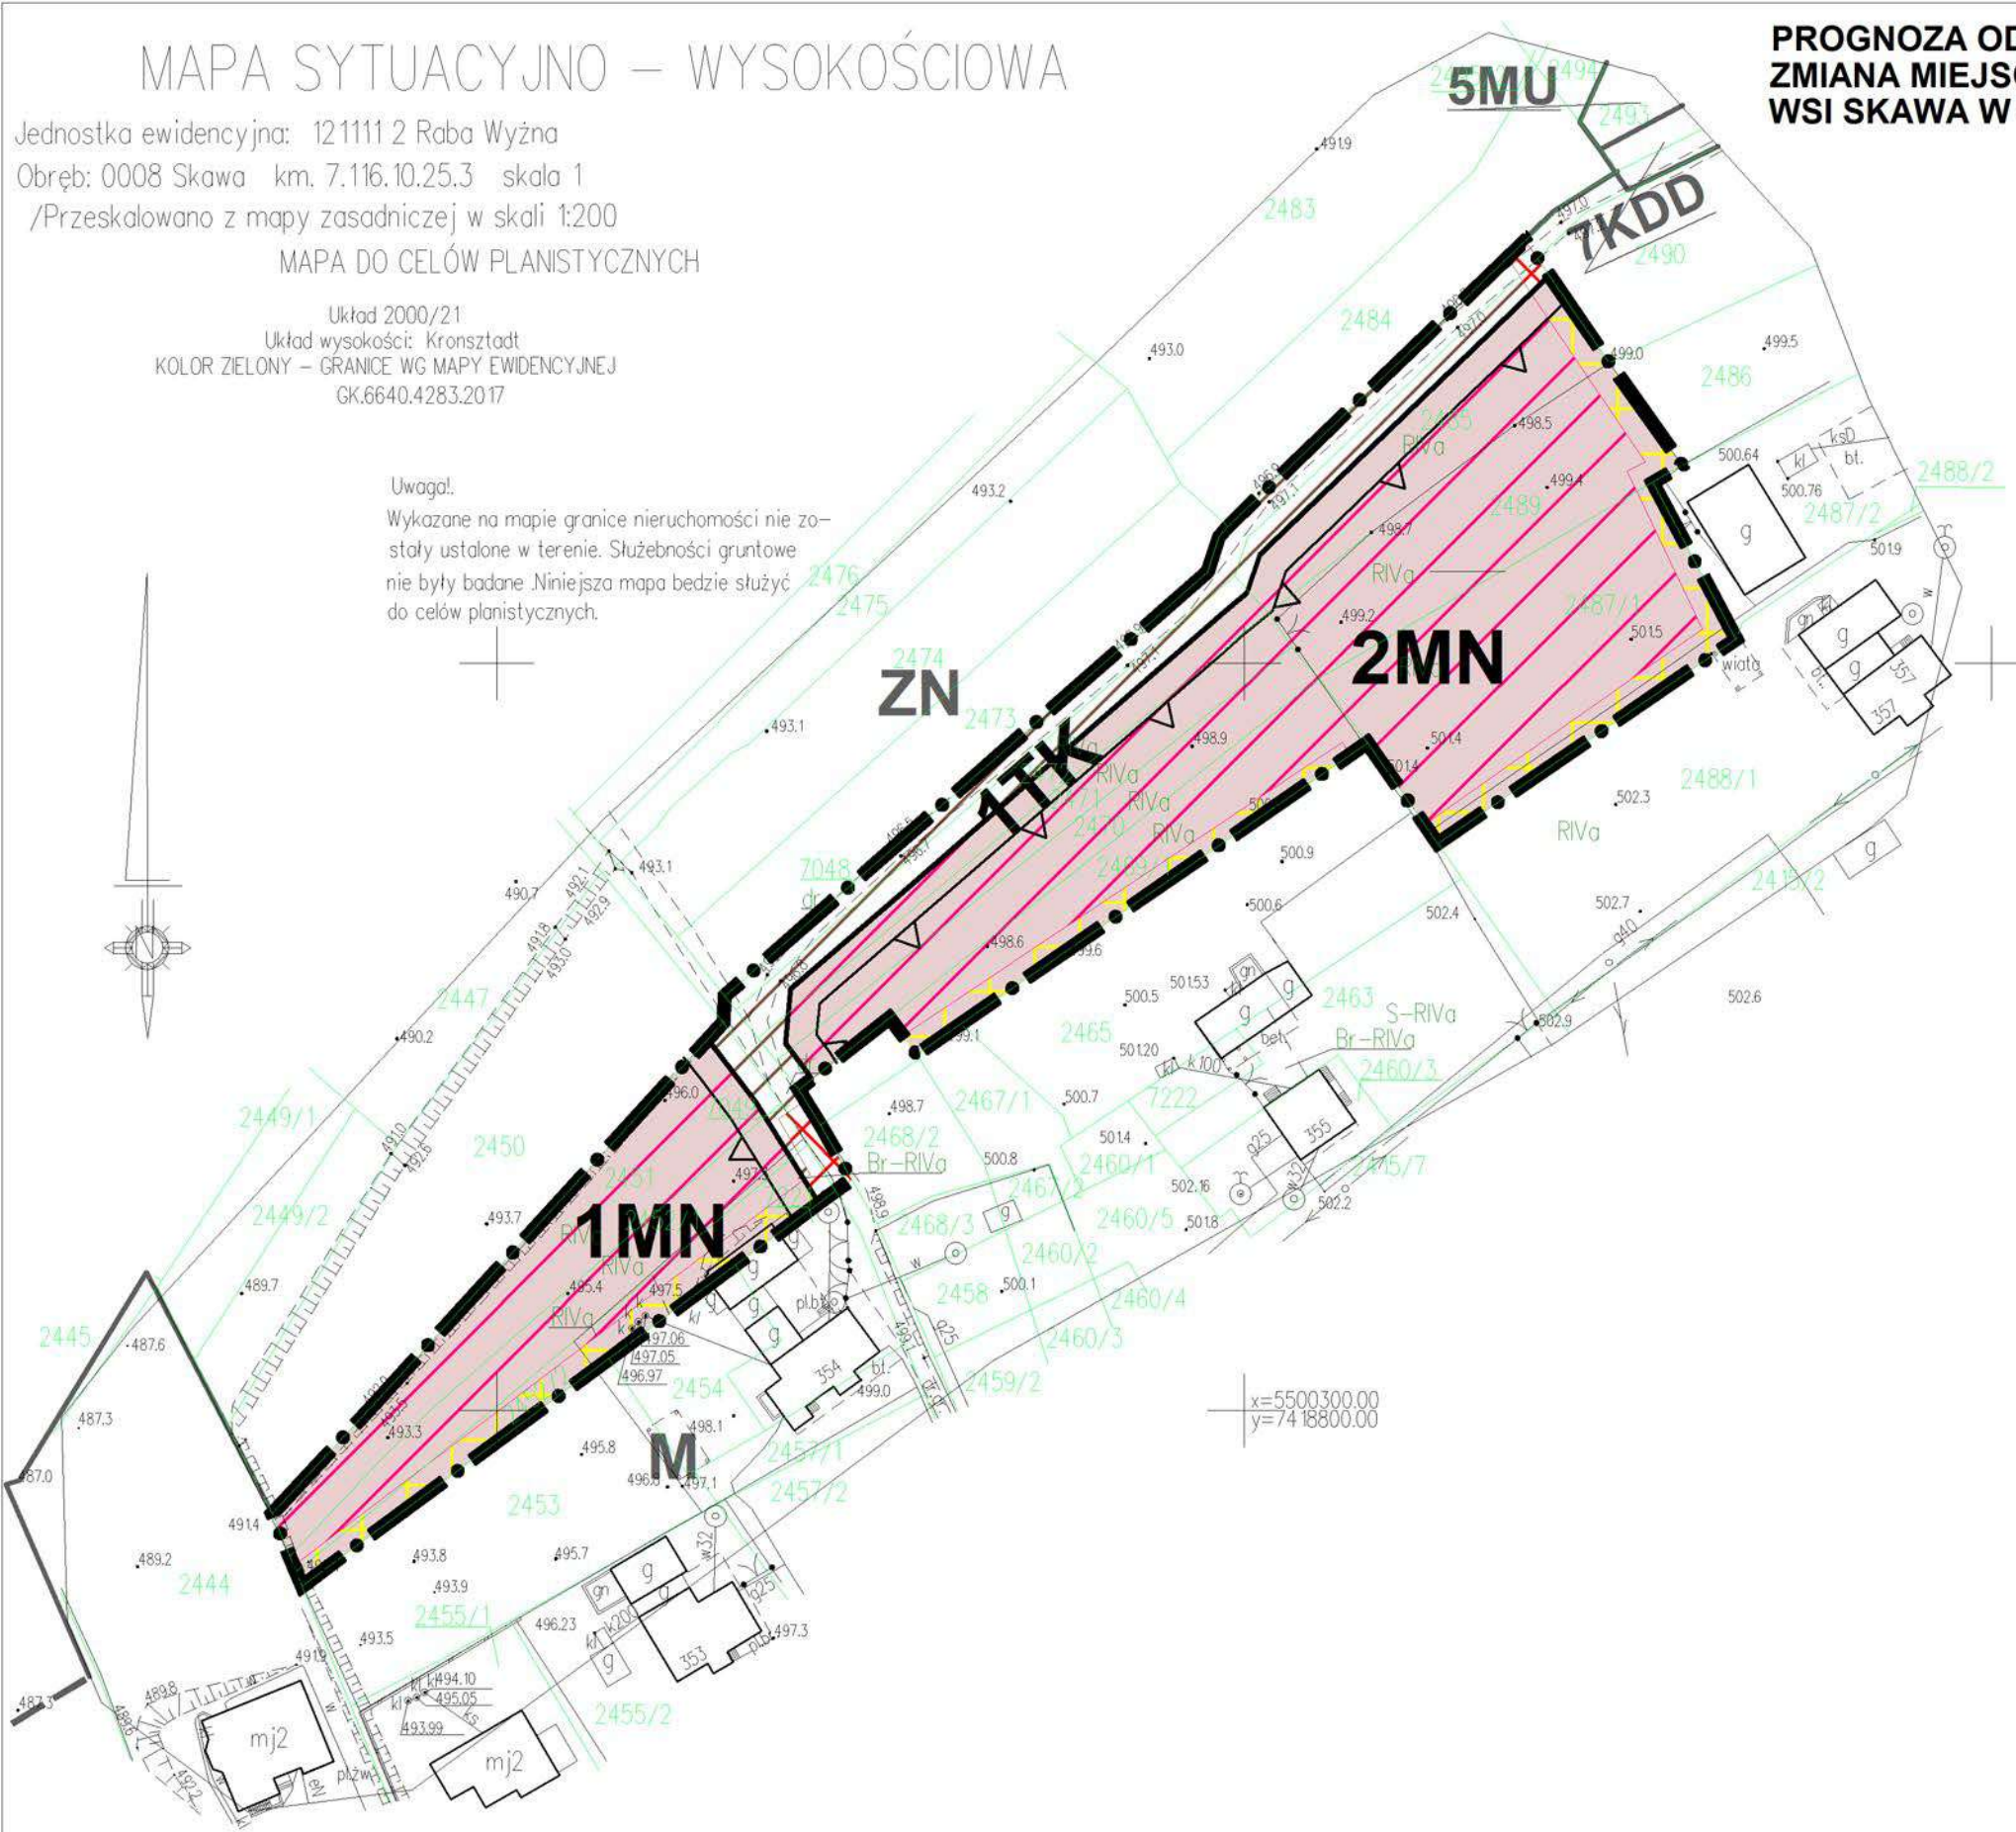

## PROGNOZA ODDZIAŁYWANIA NA ŚRODOWISKO ZMIANA MIEJSCOWEGO PLANU ZAGOSPODAROWANIA PRZESTRZENNEGO WSI SKAWA W GMINIE RABA WYŻNA SKALA 1:1000

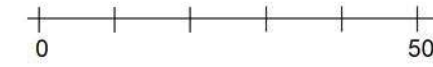

### LEGENDA

#### ELEMENTY RYSUNKU ZMIANY PLANU

GRANICA OBSZARU OBJĘTEGO ZMIANĄ PLANU POKRYWAJĄCA SIĘ Z LINIĄ ROZGRANICZAJĄCĄ

#### ELEMENTY STANOWIĄCE USTALENIA ZMIANY PLANU

LINIE ROZGRANICZAJĄCE

NIEPRZEKRACZALNA LINIA ZABUDOWY

**MN** TERENY ZABUDOWY JEDNORODZINNEJ

**TK** TERENY KOMUNIKACJI

#### ELEMENTY OKREŚLONE PRZEPISAMI I DECYZJAMI ODRĘBNYMI

OBSZAR OBJĘTY ZMIANĄ PLANU W CAŁOŚCI ZNAJDUJE SIĘ W GRANICY TERENU OCHRONY POŚREDNIEJ UJĘCIA WODY POWIERZCHNIOWEJ Z RZEKI SKAWY W km 71+200 W JORDANOWIE, GMINA JORDANÓW, POWIAT SUSKI

#### ELEMENTY PROGNOZY ODDZIAŁYWANIA NA ŚRODOWISKO

ZMIANA FUNKCJI TERENU Z ZN NA MN  
 0,5112 ha

ZMIANA FUNKCJI TERENU Z ZN NA TK  
 0,0923 ha

ZMIANA FUNKCJI TERENU Z M NA TK  
 0,0077 ha

UTRZYMANIE FUNKCJI TERENU MN (poprzednio M)  
 0,0803 ha

#### USTALENIA MIEJSCOWEGO PLANU ZAGOSPODAROWANIA PRZESTRZENNEGO WSI SKAWA WRAZ ZE ZMIANAMI, OBOWIĄZUJĄCE POZA OBSZAREM OBJĘTYM ZMIANĄ PLANU

LINIE ROZGRANICZAJĄCE - OBOWIĄZUJĄCE

LINIE ROZGRANICZAJĄCE - OREIRNTACYJNE

**M** TERENY MIESZKALNICTWA JEDNORODZINNEGO

**MU** TERENY ZABUDOWY MIESZKALNIOWEJ I USŁUG

**ZN** TERENY ZIELENI NIURZĄDZONEJ O SZCZEGÓLNYM ZNACZENIU PRZYRODNICZYM

**KDD** TERENY DRÓG PUBLICZNYCH - DROGA DOJAZDOWA