
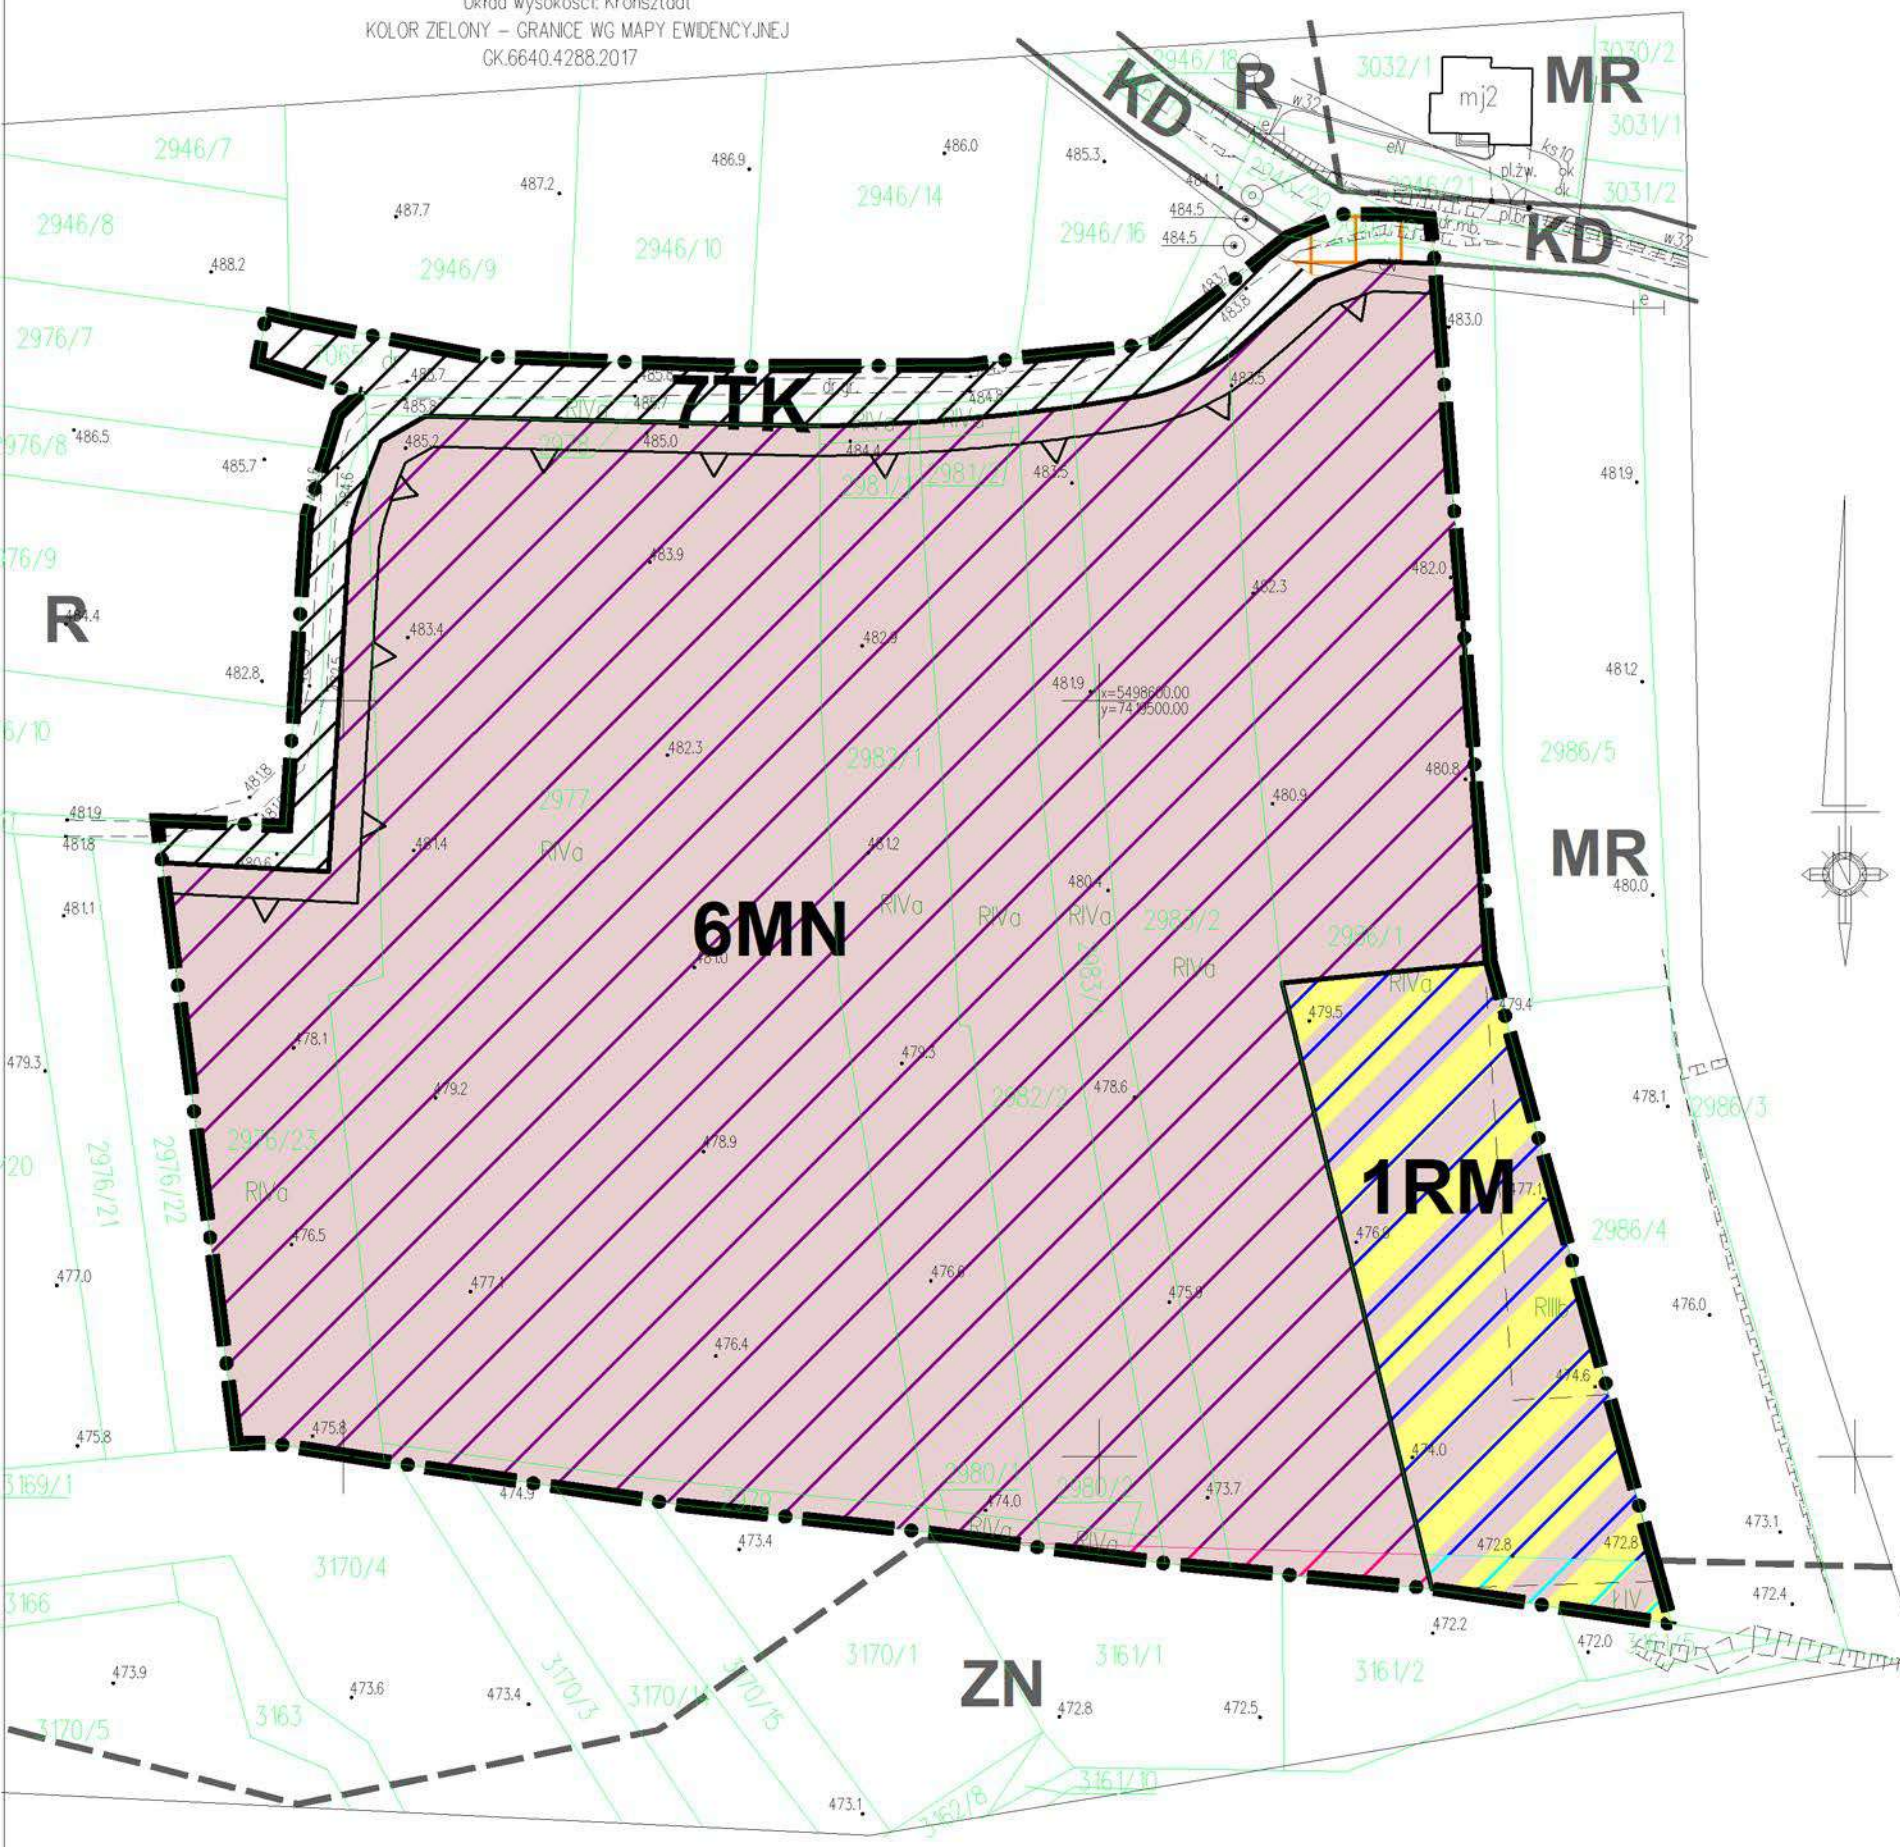


MAPA SYTUACYJNO – WYSOKOŚCIOWA

Gmina: Raba Wyżna
 Obręb: Skawa km 7.115.10.10.2, 7.115.10.10.4 s
 PRZESKALOWANO Z MAPY ZASADNICZEJ 1:2000 km. 183
 MAPA DO CELÓW PLANISTYCZNYCH

Układ 2000 – strefa 7
 Układ wysokości: Kronsztadt
 KOLOR ZIELONY – GRANICE WG MAPY EWIDENCYJNEJ
 GK.6640.4288.2017

PROGNOZA ODDZIAŁYWANIA NA ŚRODOWISKO ZMIANA MIEJSCOWEGO PLANU ZAGOSPODAROWANIA PRZESTRZENNEGO WSI SKAWA W GMINIE RABA WYŻNA SKALA 1:1000

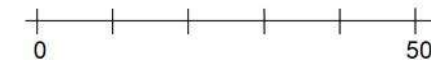

LEGENDA

ELEMENTY RYSUNKU ZMIANY PLANU

GRANICA OBSZARU OBJĘTEGO ZMIANĄ PLANU
 POKRYWAJĄCA SIĘ Z LINIĄ ROZGRANICZAJĄCĄ

ELEMENTY STANOWIĄCE USTALENIA ZMIANY PLANU

- LINIE ROZGRANICZAJĄCE
- NIEPRZEKRACZALNA LINIA ZABUDOWY
- MN** TERENY ZABUDOWY JEDNORODZINNEJ
- RM** TERENY ZABUDOWY ZAGRODOWEJ
- TK** TERENY KOMUNIKACJI

ELEMENTY OKREŚLONE PRZEPISAMI I DECYZJAMI ODRĘBNYMI

OBSZAR OBJĘTY ZMIANĄ PLANU W CAŁOŚCI
 ZNAJDUJE SIĘ W GRANICY TERENU OCHRONY
 POŚREDNIEJ UJĘCIA WODY POWIERZCHNIOWEJ
 Z RZĘKI SKAWY W km 71+200 W JORDANOWIE,
 GMINA JORDANÓW, POWIAT SUSKI

ELEMENTY PROGNOZY ODDZIAŁYWANIA NA ŚRODOWISKO

- ZMIANA FUNKCJI TERENU Z R NA MN
2,2476 ha
- ZMIANA FUNKCJI TERENU Z R NA RM
0,2283 ha
- ZMIANA FUNKCJI TERENU Z ZN NA MN
0,0139 ha
- ZMIANA FUNKCJI TERENU Z ZN NA RM
0,0195 ha
- ZMIANA FUNKCJI TERENU Z R NA TK
0,1561 ha
- UTRZYMANIE FUNKCJI TERENU TK (poprzednio KD)
0,0122 ha

USTALENIA MIEJSCOWEGO PLANU ZAGOSPODAROWANIA PRZESTRZENNEGO WSI SKAWA WRAZ ZE ZMIANAMI, OBOWIĄZUJĄCE POZA OBSZAREM OBJĘTYM ZMIANĄ PLANU

- LINIE ROZGRANICZAJĄCE - OBOWIĄZUJĄCE
- LINIE ROZGRANICZAJĄCE - OREIRNTACYJNE
- MR** TERENY MIESZKALNICTWA ZAGRODOWEGO
- ZN** TERENY ZIELENI NIEURZĄDZONEJ O SZCZEGÓLNYM
ZNACZENIU PRZYRODNICZYM
- R** TERENY UPRAW POLOWYCH
- KD** DROGA (ULICA) DOJAZDOWA