

**PROGNOZA ODDZIAŁYWANIA NA ŚRODOWISKO  
ZMIANA MIEJSCOWEGO PLANU ZAGOSPODAROWANIA PRZESTRZENNEGO  
WSI SKAWA W GMINIE RABA WYŻNA  
SKALA 1:1000**



**MAPA SYTUACYJNO – WYSOKOŚCIOWA**


Jednostka ewidencyjna: 121111 2 Raba Wyżna

Obręb: 0008 Skawa km. 7.115.10.10.2/ 11.06.1,

/Przeskalowano z mapy zasadniczej w skali 1:200

MAPA DO CELÓW PLANISTYCZNYCH

Układ 2000/21  
Układ wysokości: Kronsztadt  
KOLOR ZIELONY – GRANICE WG MAPY EWIDENCYJNEJ  
GK.6640.4376.2017

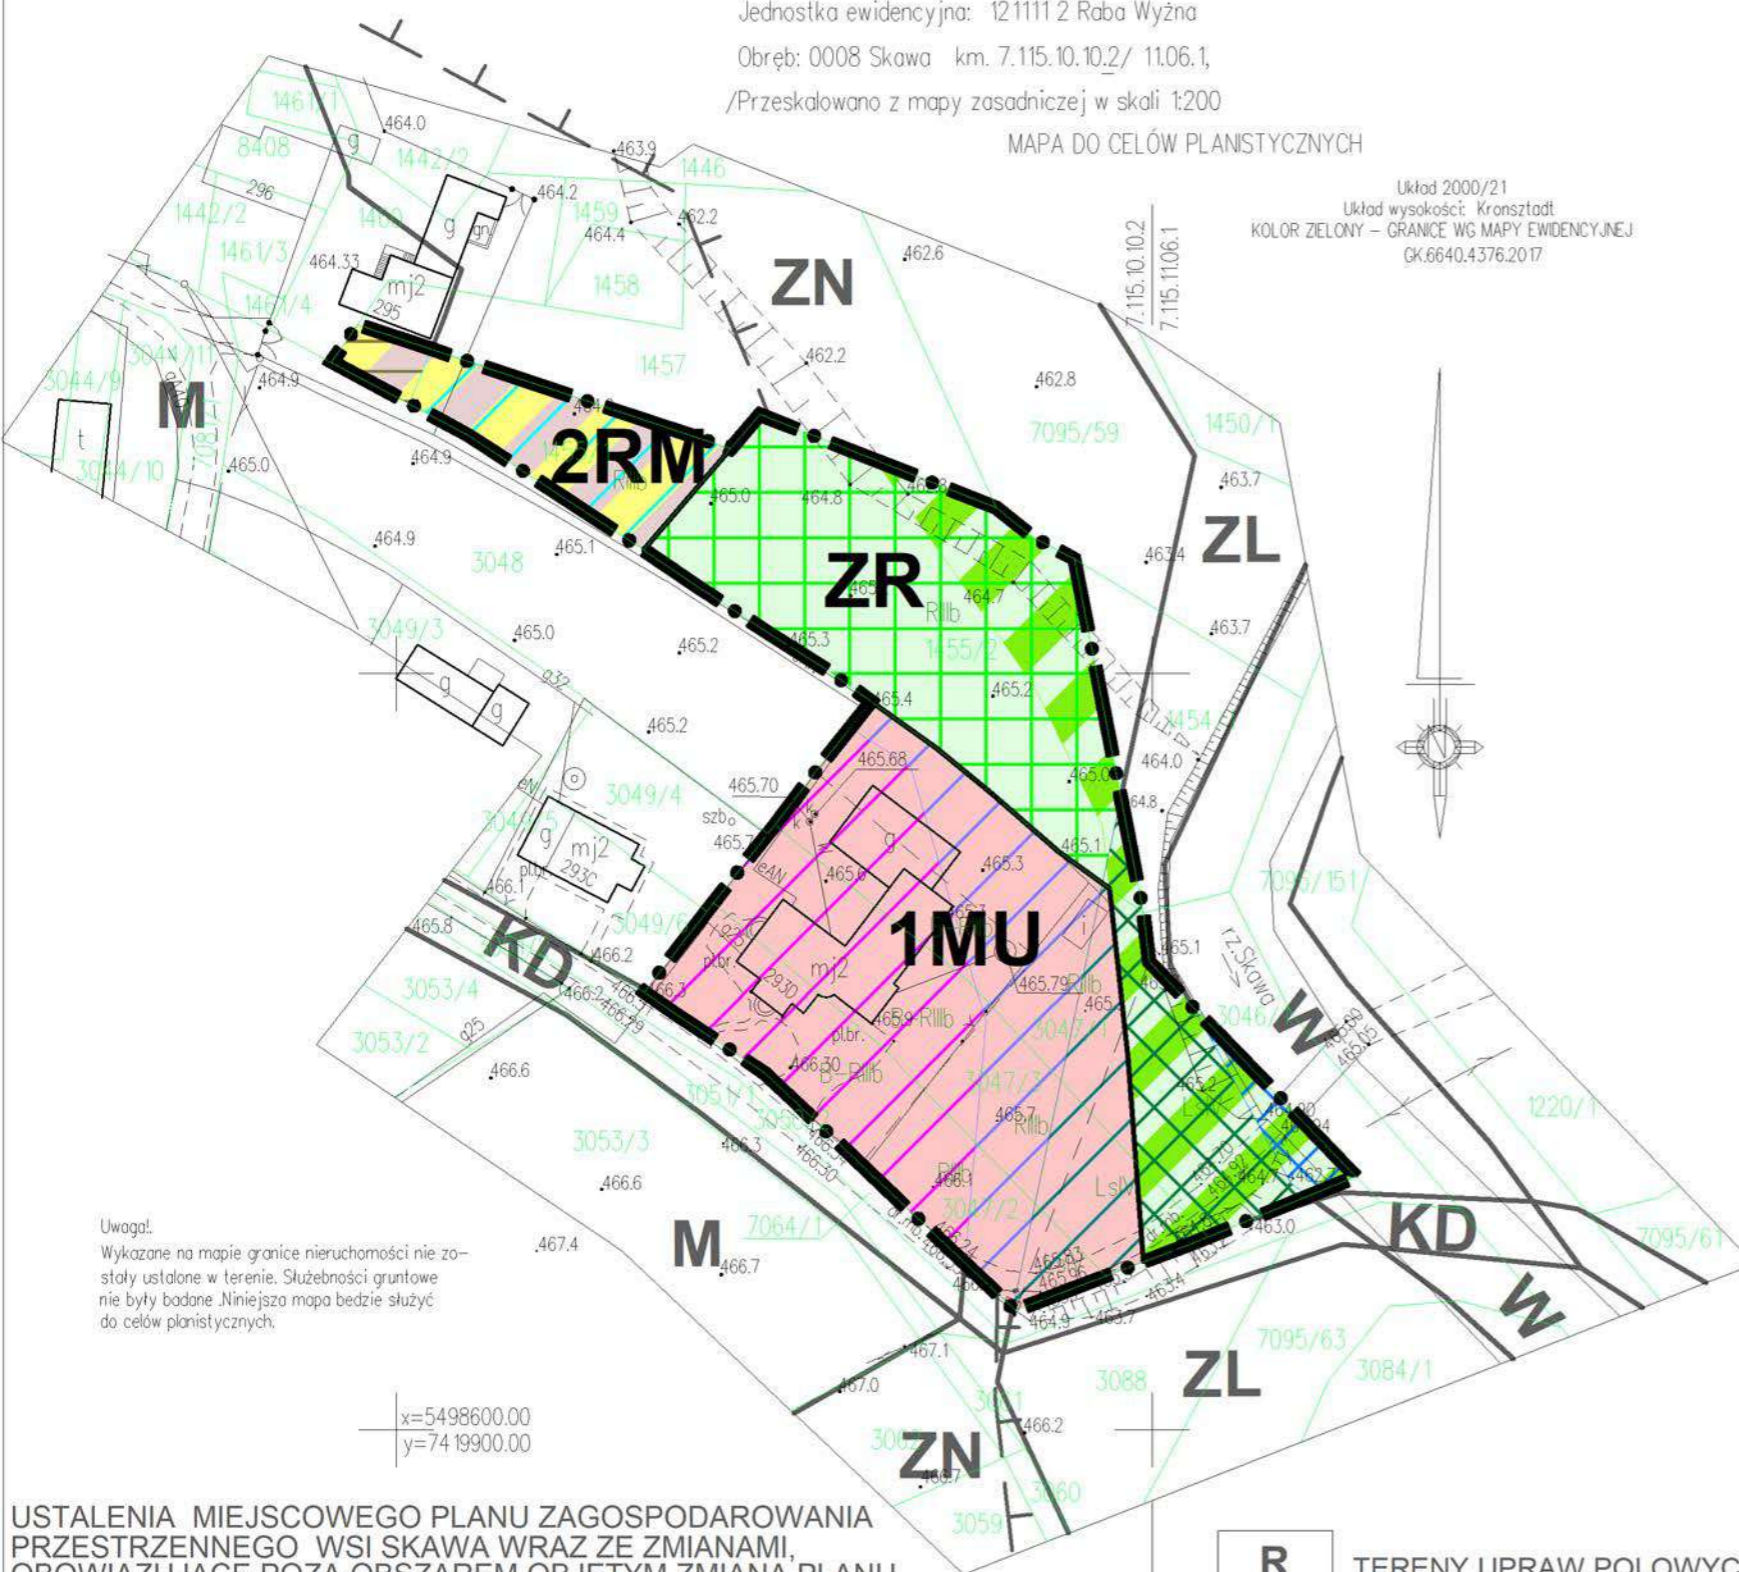

Uwaga!  
Wykazane na mapie granice nieruchomości nie zostały ustalone w terenie. Służebności gruntu nie były badane. Niniejsza mapa będzie służyć do celów planistycznych.

x=5498600.00  
y=7419900.00

**LEGENDA**

**ELEMENTY RYSUNKU ZMIANY PLANU**

GRANICA OBSZARU OBJĘTEGO ZMIANĄ PLANU POKRYWAJĄCA SIĘ Z LINIĄ ROZGRANICZAJĄCĄ

**ELEMENTY STANOWIĄCE USTALENIA ZMIANY PLANU**

- LINIE ROZGRANICZAJĄCE
- NIEPRZEKRACZALNA LINIA ZABUDOWY
- MU** TEREN ZABUDOWY MIESZKANIOWEJ I USŁUG
- RM** TERENY ZABUDOWY ZAGRODOWEJ
- ZR** TERENY ZIELENI NATURALNEJ

**ELEMENTY OKREŚLONE PRZEPISAMI I DECYZJAMI ODREBNYMI**

OBSZARY SZCZEGÓLNEGO ZAGROŻENIA POWODZIĄ

OBSZAR OBJĘTY ZMIANĄ PLANU W CAŁOŚCI ZNAJDUJE SIĘ W GRANICY TERENU OCHRONY POŚREDNIEJ UJECIA WODY POWIERZCHNIOWEJ Z RZĘKI SKAWY W km 71+200 W JORDANOWIE, GMINA JORDANÓW, POWIAT SUSKI

**ELEMENTY PROGNOZY ODDZIAŁYWANIA NA ŚRODOWISKO**

- ZMIANA FUNKCJI TERENU Z M NA RM  
0,0074 ha
- ZMIANA FUNKCJI TERENU Z M NA MU  
0,1621 ha
- ZMIANA FUNKCJI TERENU Z R NA MU  
0,0885 ha
- ZMIANA FUNKCJI TERENU Z ZN NA RM  
0,0470ha
- ZMIANA FUNKCJI TERENU Z ZL NA MU  
0,0483 ha
- ZMIANA FUNKCJI TERENU Z ZL NA ZR  
0,0588 ha
- ZMIANA FUNKCJI TERENU Z W NA ZR  
0,0115 ha
- UTRZYMANIE FUNKCJI TERENU ZR (poprzednio ZN)  
0,1789 ha

**USTALENIA MIEJSCOWEGO PLANU ZAGOSPODAROWANIA PRZESTRZENNEGO WSI SKAWA WRAZ ZE ZMIANAMI, OBOWIĄZUJĄCE POZA OBSZAREM OBJĘTYM ZMIANĄ PLANU**

- LINIE ROZGRANICZAJĄCE - OBOWIĄZUJĄCE
- LINIE ROZGRANICZAJĄCE - OREIRNTACYJNE
- M** TERENY MIESZKALNICTWA JEDNORODZINNEGO
- ZN** TERENY ZIELENI NIEURZĄDZONEJ O SZCZEGÓLNYM ZNACZENIU PRZYRODNICZYM

- R** TERENY UPRAW POŁOWYCH
- ZL** TERENY ZIELENI LEŚNEJ
- W** TERENY WÓD OTWARTYCH
- KD** DROGA (ULICA) DOJAZDOWA
- STREFA POTENCJALNYCH PRZEPŁYWÓW WEZBRAŃ POWODZIOWYCH "Z"