



MAPA SYTUACYJNO – WYSOKOŚCIOWA

Jednostka ewidencyjna: 121111 2 Raba Wyżna
 Obręb: 0008 Skawa km. 7.115.10.10.4/15.2, s
 /Przeskalowano z mapy zasadniczej w skali 1:200
 MAPA DO CELÓW PLANISTYCZNYCH

Układ 2000/21
 Układ wysokości: Kronsztadt
 KOLOR ZIELONY – GRANICE WG MAPY EWIDENCYJNEJ
 GK.6640.4374.2017

Uwaga!
 Wykazane na mapie granice nieruchomości nie zostały ustalone w terenie. Służebności gruntowe nie były badane. Niniejsza mapa będzie służyć do celów planistycznych.

PROGNOZA ODDZIAŁYWANIA NA ŚRODOWISKO ZMIANA MIEJSCOWEGO PLANU ZAGOSPODAROWANIA PRZESTRZENNEGO WSI SKAWA W GMINIE RABA WYŻNA SKALA 1:1000

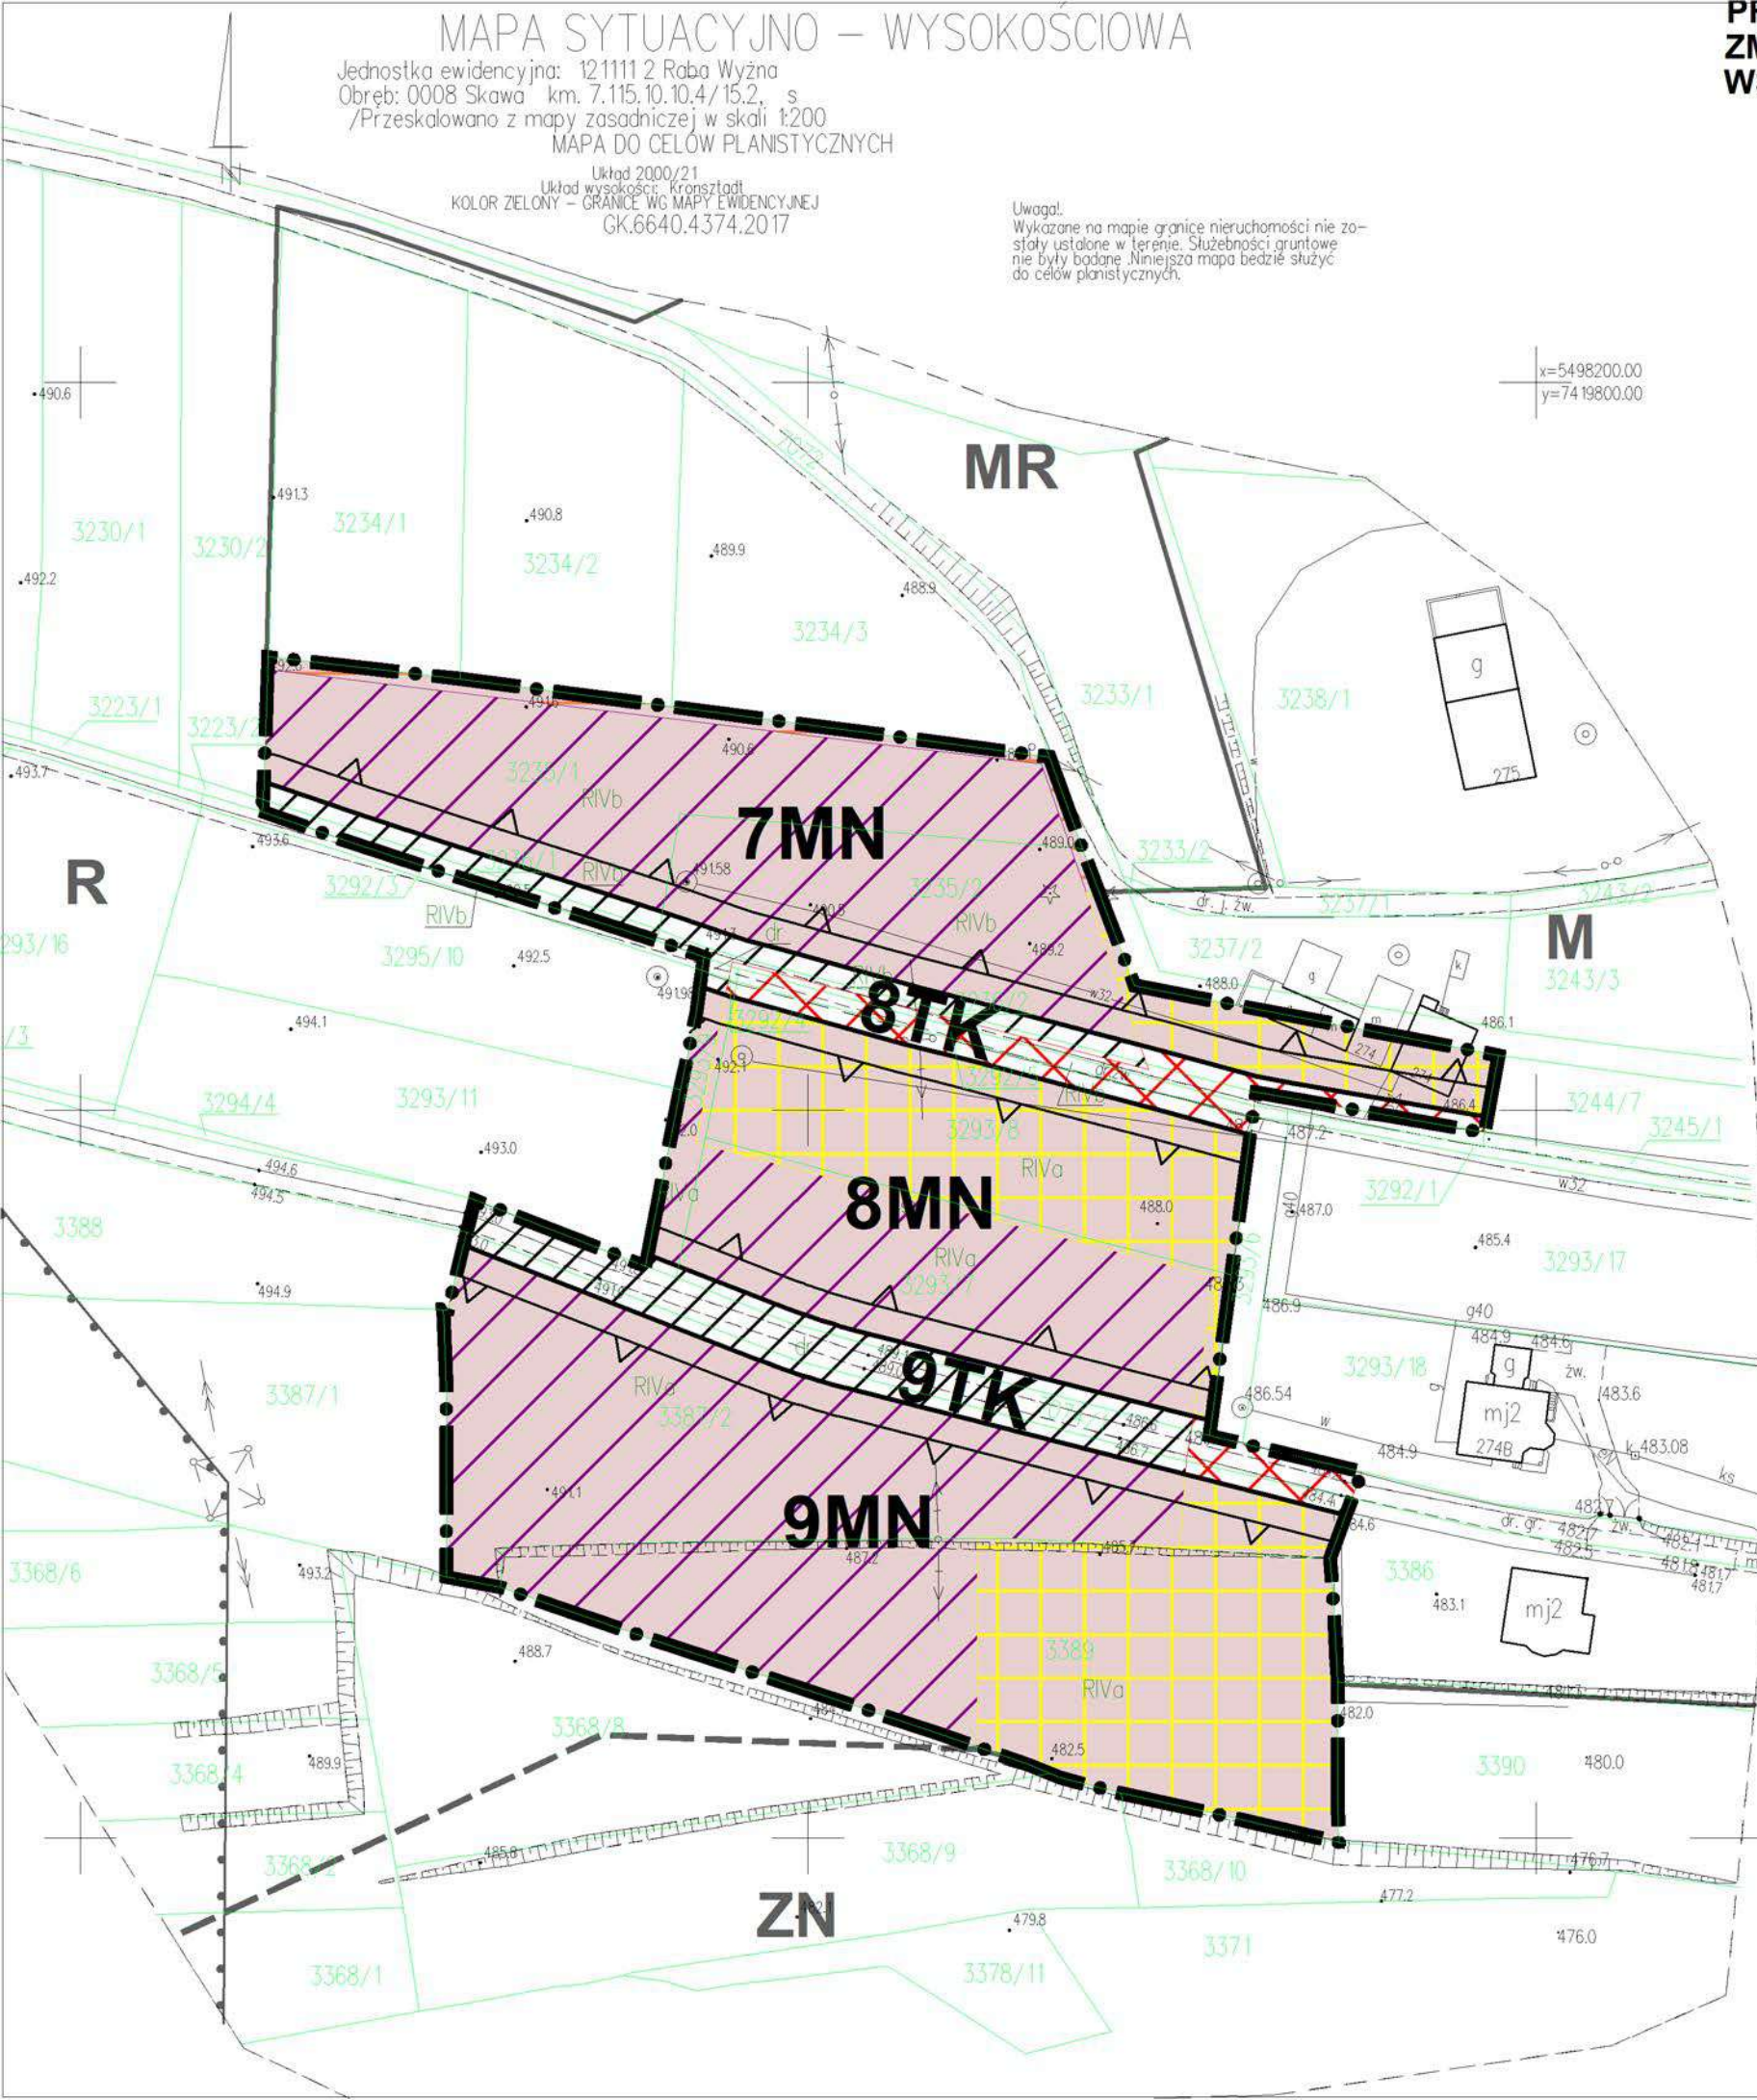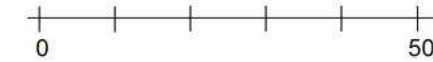

LEGENDA

ELEMENTY RYSUNKU ZMIANY PLANU

GRANICA OBSZARU OBJĘTEGO ZMIANĄ PLANU
 POKRYWAJĄCA SIĘ Z LINIĄ ROZGRANICZAJĄCĄ

ELEMENTY STANOWIĄCE USTALENIA ZMIANY PLANU

- LINIE ROZGRANICZAJĄCE
- NIEPRZEKRACZALNA LINIA ZABUDOWY
- MN** TERENY ZABUDOWY JEDNORODZINNEJ
- TK** TERENY KOMUNIKACJI

ELEMENTY OKREŚLONE PRZEPISAMI I DECYZJAMI ODREBNYMI

OBSZAR OBJĘTY ZMIANĄ PLANU W CAŁOŚCI
 ZNAJDUJE SIĘ W GRANICY TERENU OCHRONY
 POŚREDNIEJ UJĘCIA WODY POWIERZCHNIOWEJ
 Z RZĘKI SKAWY W km 71+200 W JORDANOWIE,
 GMINA JORDANÓW, POWIAT SUSKI

ELEMENTY PROGNOZY ODDZIAŁYWANIA NA ŚRODOWISKO

- ZMIANA FUNKCJI TERENU Z MR NA MN
 0,0201 ha
- ZMIANA FUNKCJI TERENU Z R NA MN
 0,8138 ha
- ZMIANA FUNKCJI TERENU Z R NA TK
 0,1258 ha
- ZMIANA FUNKCJI TERENU Z M NA TK
 0,0632 ha
- UTRZYMANIE FUNKCJI TERENU MN (poprzednio M)
 0,3930 ha

USTALENIA MIEJSCOWEGO PLANU ZAGOSPODAROWANIA PRZESTRZENNEGO WSI SKAWA WRAZ ZE ZMIANAMI, OBOWIĄZUJĄCE POZA OBSZAREM OBJĘTYM ZMIANĄ PLANU

- LINIE ROZGRANICZAJĄCE - OBOWIĄZUJĄCE
- LINIE ROZGRANICZAJĄCE - OREIRNTACYJNE
- M** TERENY MIESZKALNICTWA JEDNORODZINNEGO
- MR** TERENY MIESZKALNICTWA ZAGRODOWEGO
- ZN** TERENY ZIELENI NIEURZĄDZONEJ O SZCZEGÓLNYM
 ZNACZENIU PRZYRODNICZYM
- R** TERENY UPRAW POLOWYCH
- STREFA TECHNICZNA "T" WOKÓŁ SIECI
 INFRASTRUKTURY TECHNICZNEJ - ISTNIEJĄCA