

**PROGNOZA ODDZIAŁYWANIA NA ŚRODOWISKO
ZMIANA MIEJSCOWEGO PLANU ZAGOSPODAROWANIA PRZESTRZENNEGO
WSI SKAWA W GMINIE RABA WYŻNA
SKALA 1:1000**



MAPA SYTUACYJNO – WYSOKOŚCIOWA

Jednostka ewidencyjna: 121111 2 Raba Wyżna
Obreb: 0008 Skawa km. 7.115.10.25.1/25.3 s
/Przeskalowano z mapy zasadniczej w skali 1:200

MAPA DO CELOW PLANISTYCZNYCH

Układ 2000/21
KOLOR ZIELONY – GRANICE WIG MAPY EWIDENCYJNEJ
GK.6640.4.369.2017

Uwaga!
Wykazane na mapie granice nieruchomości nie zostały ustalone w terenie. Służebności gruntowe nie były badane. Niniejsza mapa będzie służyć do celów planistycznych.

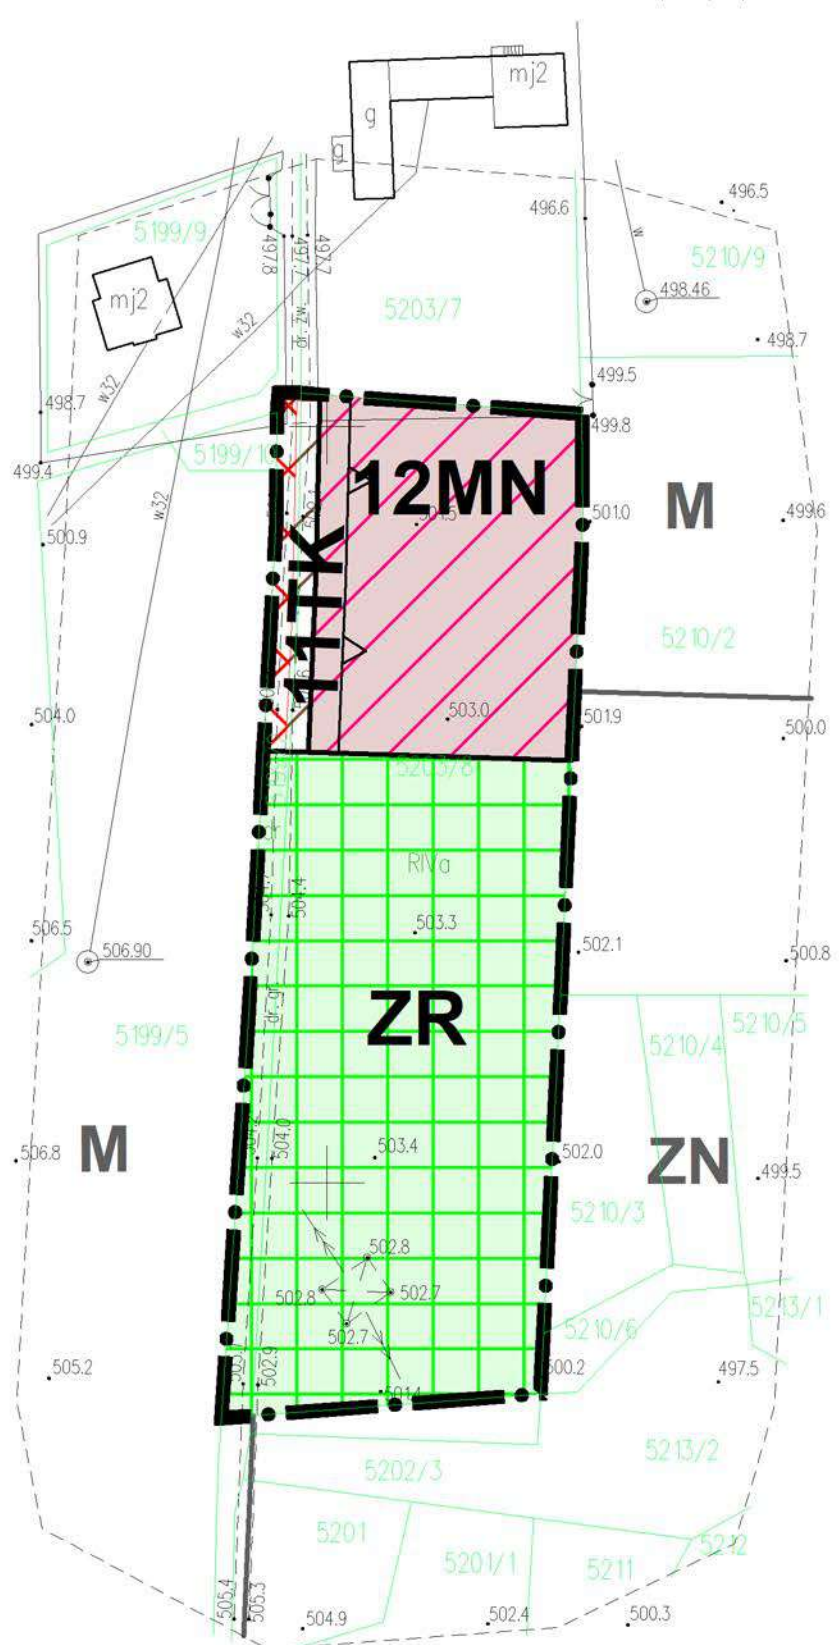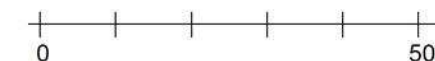

x=5495600.00
y=7418600.00

LEGENDA

ELEMENTY RYSUNKU ZMIANY PLANU

GRANICA OBSZARU OBJĘTEGO ZMIANĄ PLANU
POKRYWAJĄCA SIĘ Z LINIĄ ROZGRANICZAJĄCĄ

ELEMENTY STANOWIĄCE USTALENIA ZMIANY PLANU

LINIE ROZGRANICZAJĄCE

NIEPRZEKRACZALNA LINIA ZABUDOWY

MN TERENY ZABUDOWY JEDNORODZINNEJ

ZR TERENY ZIELENI NATURALNEJ

TK TERENY KOMUNIKACJI

**ELEMENTY OKREŚLONE PRZEPISAMI
I DECYZJAMI ODRĘBNYMI**

OBSZAR OBJĘTY ZMIANĄ PLANU W CAŁOŚCI
ZNAJDUJE SIĘ W GRANICY TERENU OCHRONY
POŚREDNIEJ UJECIA WODY POWIERZCHNIOWEJ
Z RZEKI SKAWY W km 71+200 W JORDANOWIE,
GMINA JORDANÓW, POWIAT SUSKI

ELEMENTY PROGNOZY ODDZIAŁYWANIA NA ŚRODOWISKO

ZMIANA FUNKCJI TERENU Z ZN NA MN
0,1630 ha

ZMIANA FUNKCJI TERENU Z ZN NA TK
0,0140 ha

ZMIANA FUNKCJI TERENU Z M NA TK
0,0128 ha

UTRZYMANIE FUNKCJI TERENU ZR (poprzednio ZN)
0,3556 ha

**USTALENIA MIEJSCOWEGO PLANU ZAGOSPODAROWANIA
PRZESTRZENNEGO WSI SKAWA WRAZ ZE ZMIANAMI,
OBOWIĄZUJĄCE POZA OBSZAREM OBJĘTYM ZMIANĄ PLANU**

LINIE ROZGRANICZAJĄCE - OBOWIĄZUJĄCE

M TERENY MIESZKALNICTWA JEDNORODZINNEGO

ZN TERENY ZIELENI NIEURZĄDZONEJ O SZCZEGÓLNYM
ZNACZENIU PRZYRODNICZYM