



MAPA SYTUACYJNO – WYSOKOŚCIOWA

Jednostka ewidencyjna: 121111 2 Raba Wyżna
 Obręb: 0008 Skawa km. 7.115.10.20.3, skala
 /Przeskalowano z mapy zasadniczej w skali 1:200
 MAPA DO CEŁÓW PLANISTYCZNYCH

Układ 2000/21
 Układ wysokości: Kronsztadt
 KOLOR ZIELONY – GRANICE WG MAPY EWIDENCYJNEJ
 GK.6640.4370.2017

Uwaga!
 Wykazane na mapie granice nieruchomości nie zostały ustalone w terenie. Służebności gruntowe nie były badane. Niniejsza mapa będzie służyć do celów planistycznych.

PROGNOZA ODDZIAŁYWANIA NA ŚRODOWISKO ZMIANA MIEJSCOWEGO PLANU ZAGOSPODAROWANIA PRZESTRZENNEGO WSI SKAWA W GMINIE RABA WYŻNA SKALA 1:1000

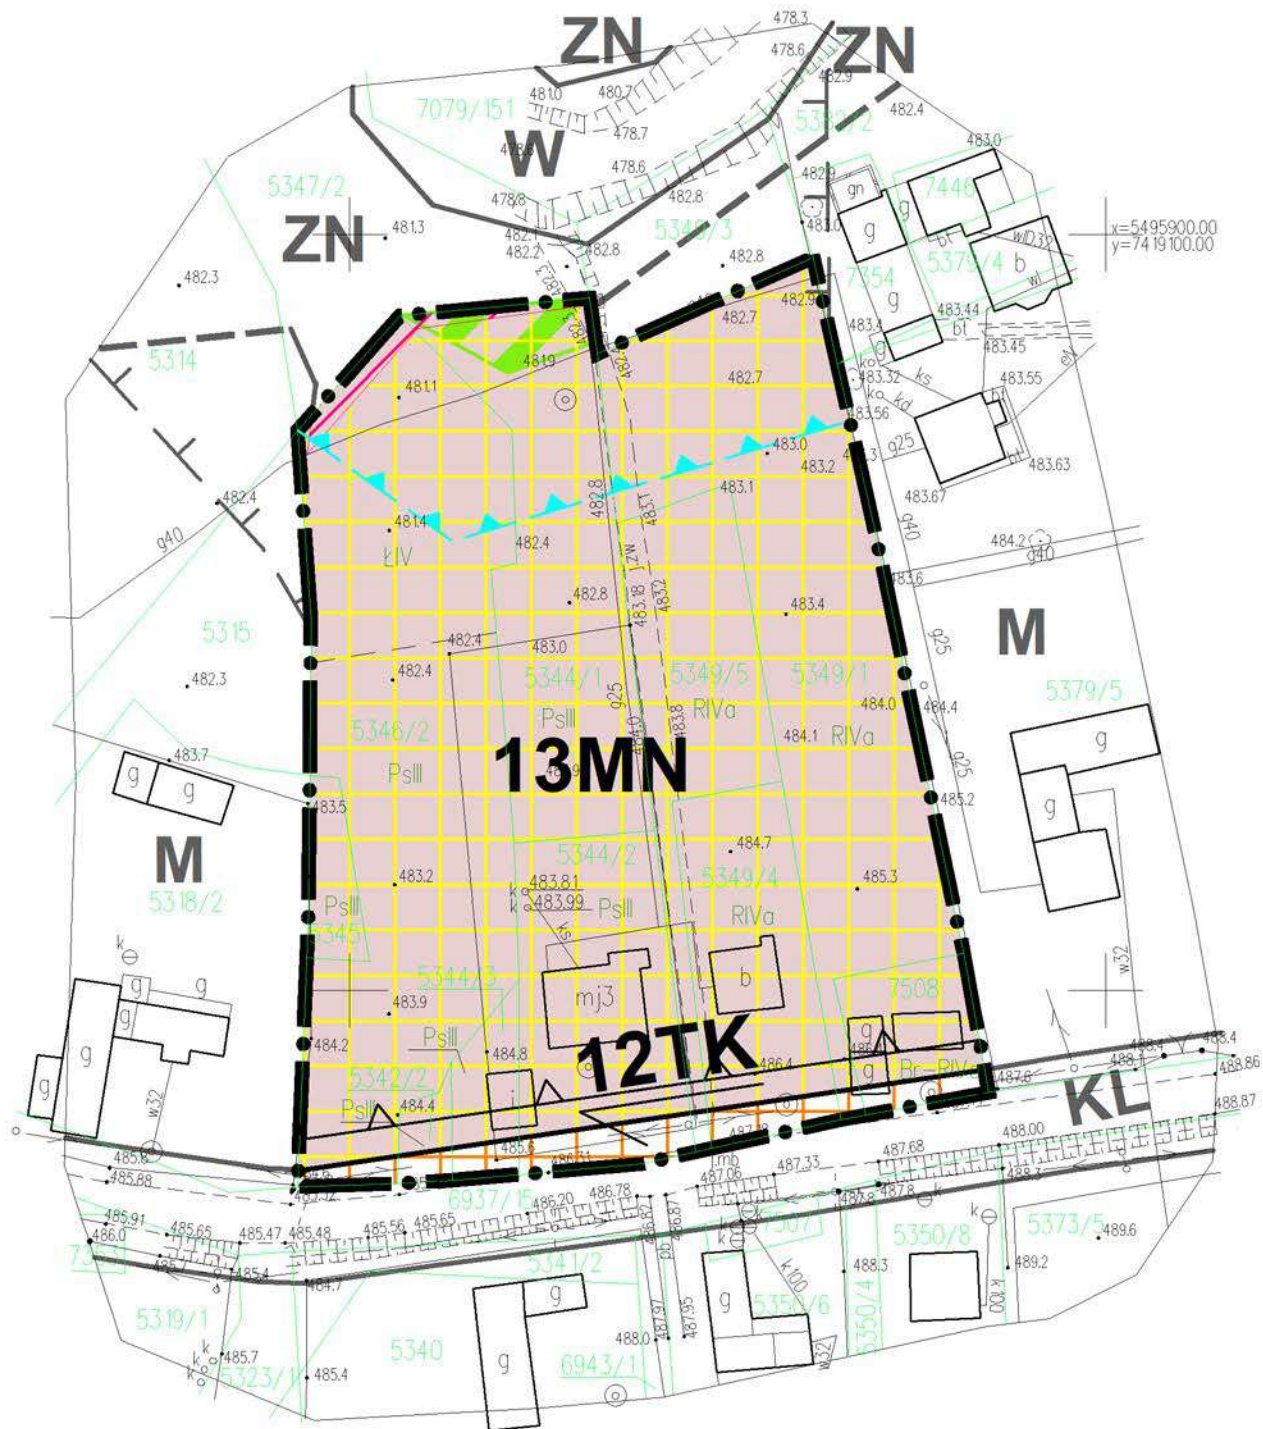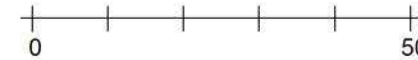

LEGENDA

ELEMENTY RYSUNKU ZMIANY PLANU

GRANICA OBSZARU OBJĘTEGO ZMIANĄ PLANU POKRYWAJĄCA SIĘ Z LINIĄ ROZGRANICZAJĄCĄ

ELEMENTY STANOWIĄCE USTALENIA ZMIANY PLANU

LINIE ROZGRANICZAJĄCE

NIEPRZEKRACZALNA LINIA ZABUDOWY

MN TERENY ZABUDOWY JEDNORODZINNEJ

TK TERENY KOMUNIKACJI

ELEMENTY OKREŚLONE PRZEPISAMI I DECYZJAMI ODRĘBNYMI

OBSZARY SZCZEGÓLNEGO ZAGROŻENIA POWODZIĄ

OBSZAR OBJĘTY ZMIANĄ PLANU W CAŁOŚCI ZNAJDUJE SIĘ W GRANICY TERENU OCHRONY POŚREDNIEJ UJECIA WODY POWIERZCHNIOWEJ Z RZĘKI SKAWY W km 71+200 W JORDANOWIE, GMINA JORDANÓW, POWIAT SUSKI

ELEMENTY INFORMACYJNE NIE STANOWIĄCE USTALEN ZMIANY PLANU

GRANICA ZASIĘGU ZALEWU WODĄ Q1% USTALONA NA PODSTAWIE ANALIZY ZAGROŻENIA POWODZIOWEGO OD SKAWY

ELEMENTY PROGNOZY ODDZIAŁYWANIA NA ŚRODOWISKO

ZMIANA FUNKCJI TERENU Z ZN NA MN
 0,0094 ha

UTRZYMANIE FUNKCJI TERENU MN (poprzednio M)
 0,8431 ha

UTRZYMANIE FUNKCJI TERENU TK (poprzednio KD)
 0,0387 ha

USTALENIA MIEJSCOWEGO PLANU ZAGOSPODAROWANIA PRZESTRZENNEGO WSI SKAWA WRAZ ZE ZMIANAMI, OBOWIĄZUJĄCE POZA OBSZAREM OBJĘTYM ZMIANĄ PLANU

LINIE ROZGRANICZAJĄCE - OBOWIĄZUJĄCE

LINIE ROZGRANICZAJĄCE - OREIRNTACYJNE

M TERENY MIESZKALNICTWA JEDNORODZINNEGO

ZN TERENY ZIELENI NIEURZĄDZONEJ O SZCZEGÓLNYM ZNACZENIU PRZYRODNICZYM

W TERENY WÓD OTWARTYCH

KL DROGA (ULICA) LOKALNA

STREFA POTENCJALNYCH PRZEPŁYWÓW WEZBRAŃ POWODZIOWYCH "Z"