



MAPA SYTUACYJNO – WYSOKOŚCIOWA

Jednostka ewidencyjna: 121111 2 Raba Wyżna
Obręb: 0008 Skawa km. 7.114.11.01.1, skala
/Przeskalowano z mapy zasadniczej w skali 1:200

MAPA DO CELÓW PLANISTYCZNYCH

Układ 2000/21
Układ wysokości: Kronsztadt
KOLOR ZIELONY – GRANICE WG MAPY EWIDENCYJNEJ
GK.6640.4371.2017

Uwaga!
Wykazane na mapie granice nieruchomości nie zostały ustalone w terenie. Służebności gruntowe nie były badane. Niniejsza mapa będzie służyć do celów planistycznych.

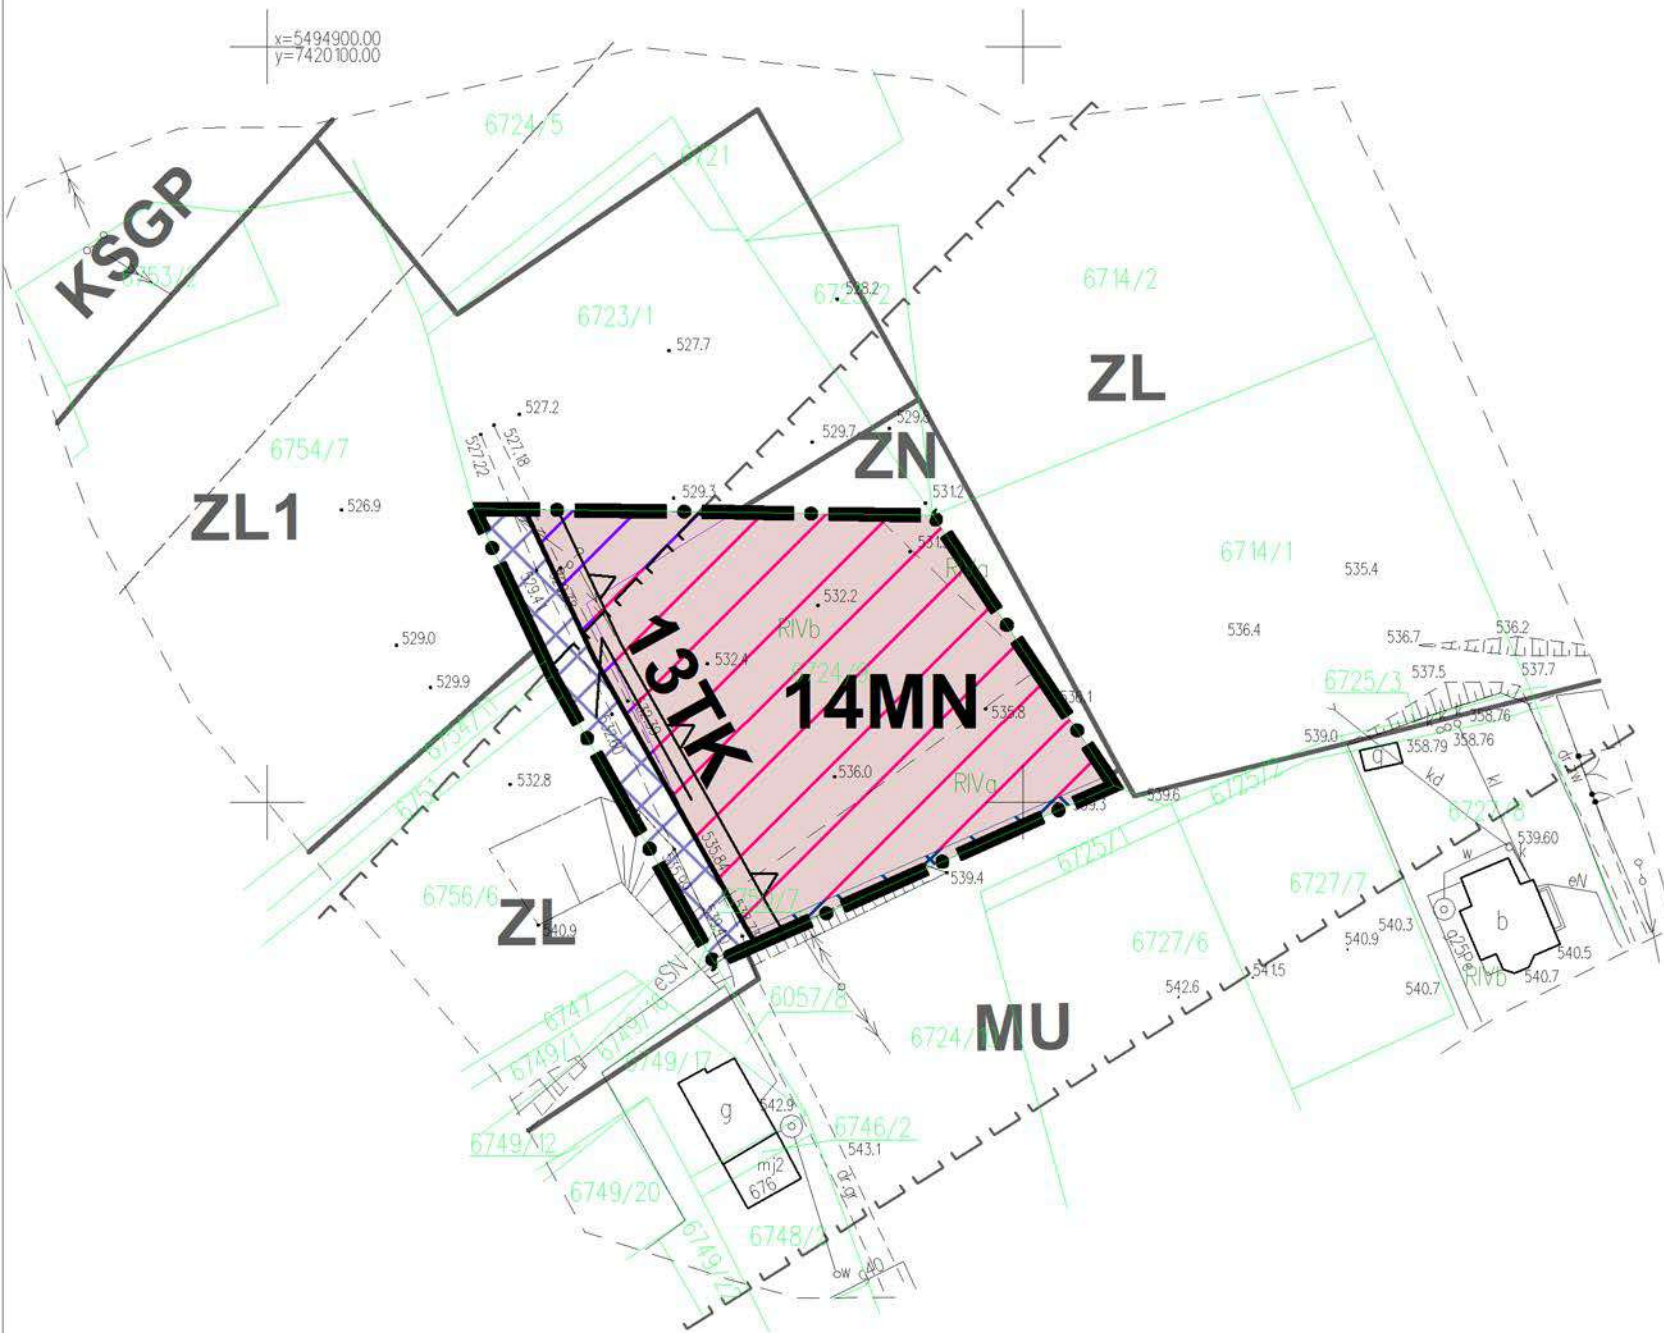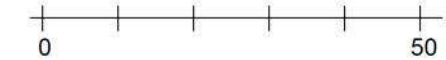

LEGENDA

ELEMENTY RYSUNKU ZMIANY PLANU

GRANICA OBSZARU OBJĘTEGO ZMIANĄ PLANU POKRYWAJĄCA SIĘ Z LINIĄ ROZGRANICZAJĄCĄ

ELEMENTY STANOWIĄCE USTALENIA ZMIANY PLANU

- LINIE ROZGRANICZAJĄCE
- NIEPRZEKRACZALNA LINIA ZABUDOWY
- MN** TERENY ZABUDOWY JEDNORODZINNEJ
- TK** TERENY KOMUNIKACJI

ELEMENTY OKREŚLONE PRZEPISAMI I DECYZJAMI ODRĘBNYMI

OBSZAR OBJĘTY ZMIANĄ PLANU W CAŁOŚCI ZNAJDUJE SIĘ W GRANICY TERENU OCHRONY POŚREDNIEJ UJECIA WODY POWIERZCHNIOWEJ Z RZEKI SKAWY W km 71+200 W JORDANOWIE, GMINA JORDANÓW, POWIAT SUSKI

ELEMENTY INFORMACYJNE NIE STANOWIĄCE USTALEŃ ZMIANY PLANU

STREFA UCIAŹLIWOŚCI KOMUNIKACJI

ELEMENTY PROGNOZY ODDZIAŁYWANIA NA ŚRODOWISKO

- ZMIANA FUNKCJI TERENU Z ZN NA MN
0,2368 ha
- ZMIANA FUNKCJI TERENU Z ZL NA MN
0,0229 ha
- ZMIANA FUNKCJI TERENU Z MU NA MN
0,0084 ha
- ZMIANA FUNKCJI TERENU Z ZL i ZL1 NA MN
0,0400 ha

USTALENIA MIEJSCOWEGO PLANU ZAGOSPODAROWANIA PRZESTRZENNEGO WSI SKAWA WRAZ ZE ZMIANAMI, OBOWIĄZUJĄCE POZA OBSZAREM OBJĘTYM ZMIANĄ PLANU

- LINIE ROZGRANICZAJĄCE - OBOWIĄZUJĄCE
- MU** TERENY MIESZKALNICTWA I USŁUG
- ZN** TERENY ZIELENI NIEURZĄDZONEJ O SZCZEGÓLNYM ZNACZENIU PRZYRODNICZYM
- ZL** TERENY ZIELENI LEŚNEJ
- ZL1** TERENY DOLESIEN
- KSGP** TEREN PRZEZNACZONY DOCELOWO DLA DROGI EKSPRESOWEJ BĄDŹ DROGI GŁÓWNEJ RUCHU PRZYSPIESZONEGO WRAZ Z ICH POWIĄZANIAMI
- STREFA UCIAŹLIWOŚCI KOMUNIKACJI
- STREFA TECHNICZNA KOMUNIKACJI