

**ZMIANA MIEJSCOWEGO PLANU ZAGOSPODAROWANIA PRZESTRZENNEGO
WSI RABA WYŻNA W GMINIE RABA WYŻNA
SKALA 1:1000**

RYSUNEK ZMIANY PLANU - PROJEKT

ZAŁĄCZNIK NR 1 DO UCHWAŁY NR
RADY GMINY RABA WYŻNA Z DNIA



LEGENDA

ELEMENTY RYSUNKU ZMIANY PLANU

GRANICA OBSZARU OBJĘTEGO ZMIANĄ PLANU
POKRYWAJĄCA SIĘ Z LINIĄ ROZGRANICZAJĄCĄ

ELEMENTY STANOWIĄCE USTALENIA ZMIANY PLANU

LINIE ROZGRANICZAJĄCE

NIEPRZEKRACZALNA LINIA ZABUDOWY

PU TERENY ZABUDOWY PRODUKCYJNO - USŁUGOWEJ

KDD TERENY DRÓG PUBLICZNYCH - DROGA DOJAZDOWA

**ELEMENTY OKREŚLONE PRZEPISAMI
I DECYZJAMI ODRĘBNYMI**

OBSZAR OBJĘTY ZMIANĄ PLANU W CAŁOŚCI
ZNAJDUJE SIĘ W GRANICY TERENU OCHRONY
POŚREDNIEJ UJĘCIA WODY POWIERZCHNIOWEJ
Z RZEKI SKAWY W km 71+200 W JORDANOWIE,
GMINA JORDANÓW, POWIAT SUSKI

**ELEMENTY INFORMACYJNE NIE STANOWIĄCE
USTALEŃ ZMIANY PLANU**

LINIA NAWIETRZNA WYSOKIEGO NAPIĘCIA
WN 110 KV - PROJEKTOWANA

PAS TECHNOLOGICZNY DLA LINII NAWIETRZNYCH

STREFA UCIAŹLIWOŚCI KOMUNIKACJI

**USTALENIA MIEJSCOWEGO PLANU ZAGOSPODAROWANIA
PRZESTRZENNEGO WSI RABA WYŻNA WRAZ ZE
ZMIANAMI, OBOWIĄZUJĄCE POZA OBSZAREM OBJĘTYM
ZMIANĄ PLANU**

LINIE ROZGRANICZAJĄCE - OBOWIĄZUJĄCE

LINIE ROZGRANICZAJĄCE - ORIENTACYJNE

UC TERENY USŁUG KOMERCYJNYCH

2PU TERENY ZABUDOWY PRODUKCYJNO - USŁUGOWEJ

R TERENY UPRAW POŁOWYCH

ZN TERENY ZIELENI NIEURZĄDZONEJ O SZCZEGÓLNYM
ZNACZENIU PRZYRODNICZYM

1TK TERENY KOMUNIKACJI

KSGP TEREN PRZEZNACZONY DOCELOWO DLA DROGI
EKSPRESOWEJ BĄDŹ DROGI GŁÓWNEJ RUCHU
PRZYSPIESZONEGO WRAZ Z ICH POWIĄZANAMI

STREFA UCIAŹLIWOŚCI KOMUNIKACJI

STREFA TECHNICZNA KOMUNIKACJI

Edycja do wyłożenia do publicznego wglądu

ASTA - PLAN PRACOWNIA URBANISTYCZNO - ARCHITEKTONICZNA	
PRZEDMIOT OPRACOWANIA:	DATA LIPIEC 2020
ZMIANA MIEJSCOWEGO PLANU ZAGOSPODAROWANIA PRZESTRZENNEGO WSI RABA WYŻNA W GMINIE RABA WYŻNA	SKALA 1:1000
KIEROWNIK PRACOWNI:	mgr inż. arch Anna Staniewicz mgr inż. arch Monika Kosz uprawniona do projektowania w planowaniu przestrzennym nr 999/89
OPRACOWAŁ:	mgr inż. arch Joanna Staniewicz mgr inż. Anna Kurowska

MAPA SYTUACYJNO – WYSOKOŚCIOWA

Gmina: Raba Wyżna


Obręb: Raba Wyżna km 7.114.10.05.3 skala 1:1000

MAPA DO CELÓW PLANISTYCZNYCH

Układ 2000 – strefa 7

Układ wysokości: Kronsztadt

KOLOR ZIELONY – GRANICE WG MAPY EWIDENCYJNEJ
GK.6640.183.113.19

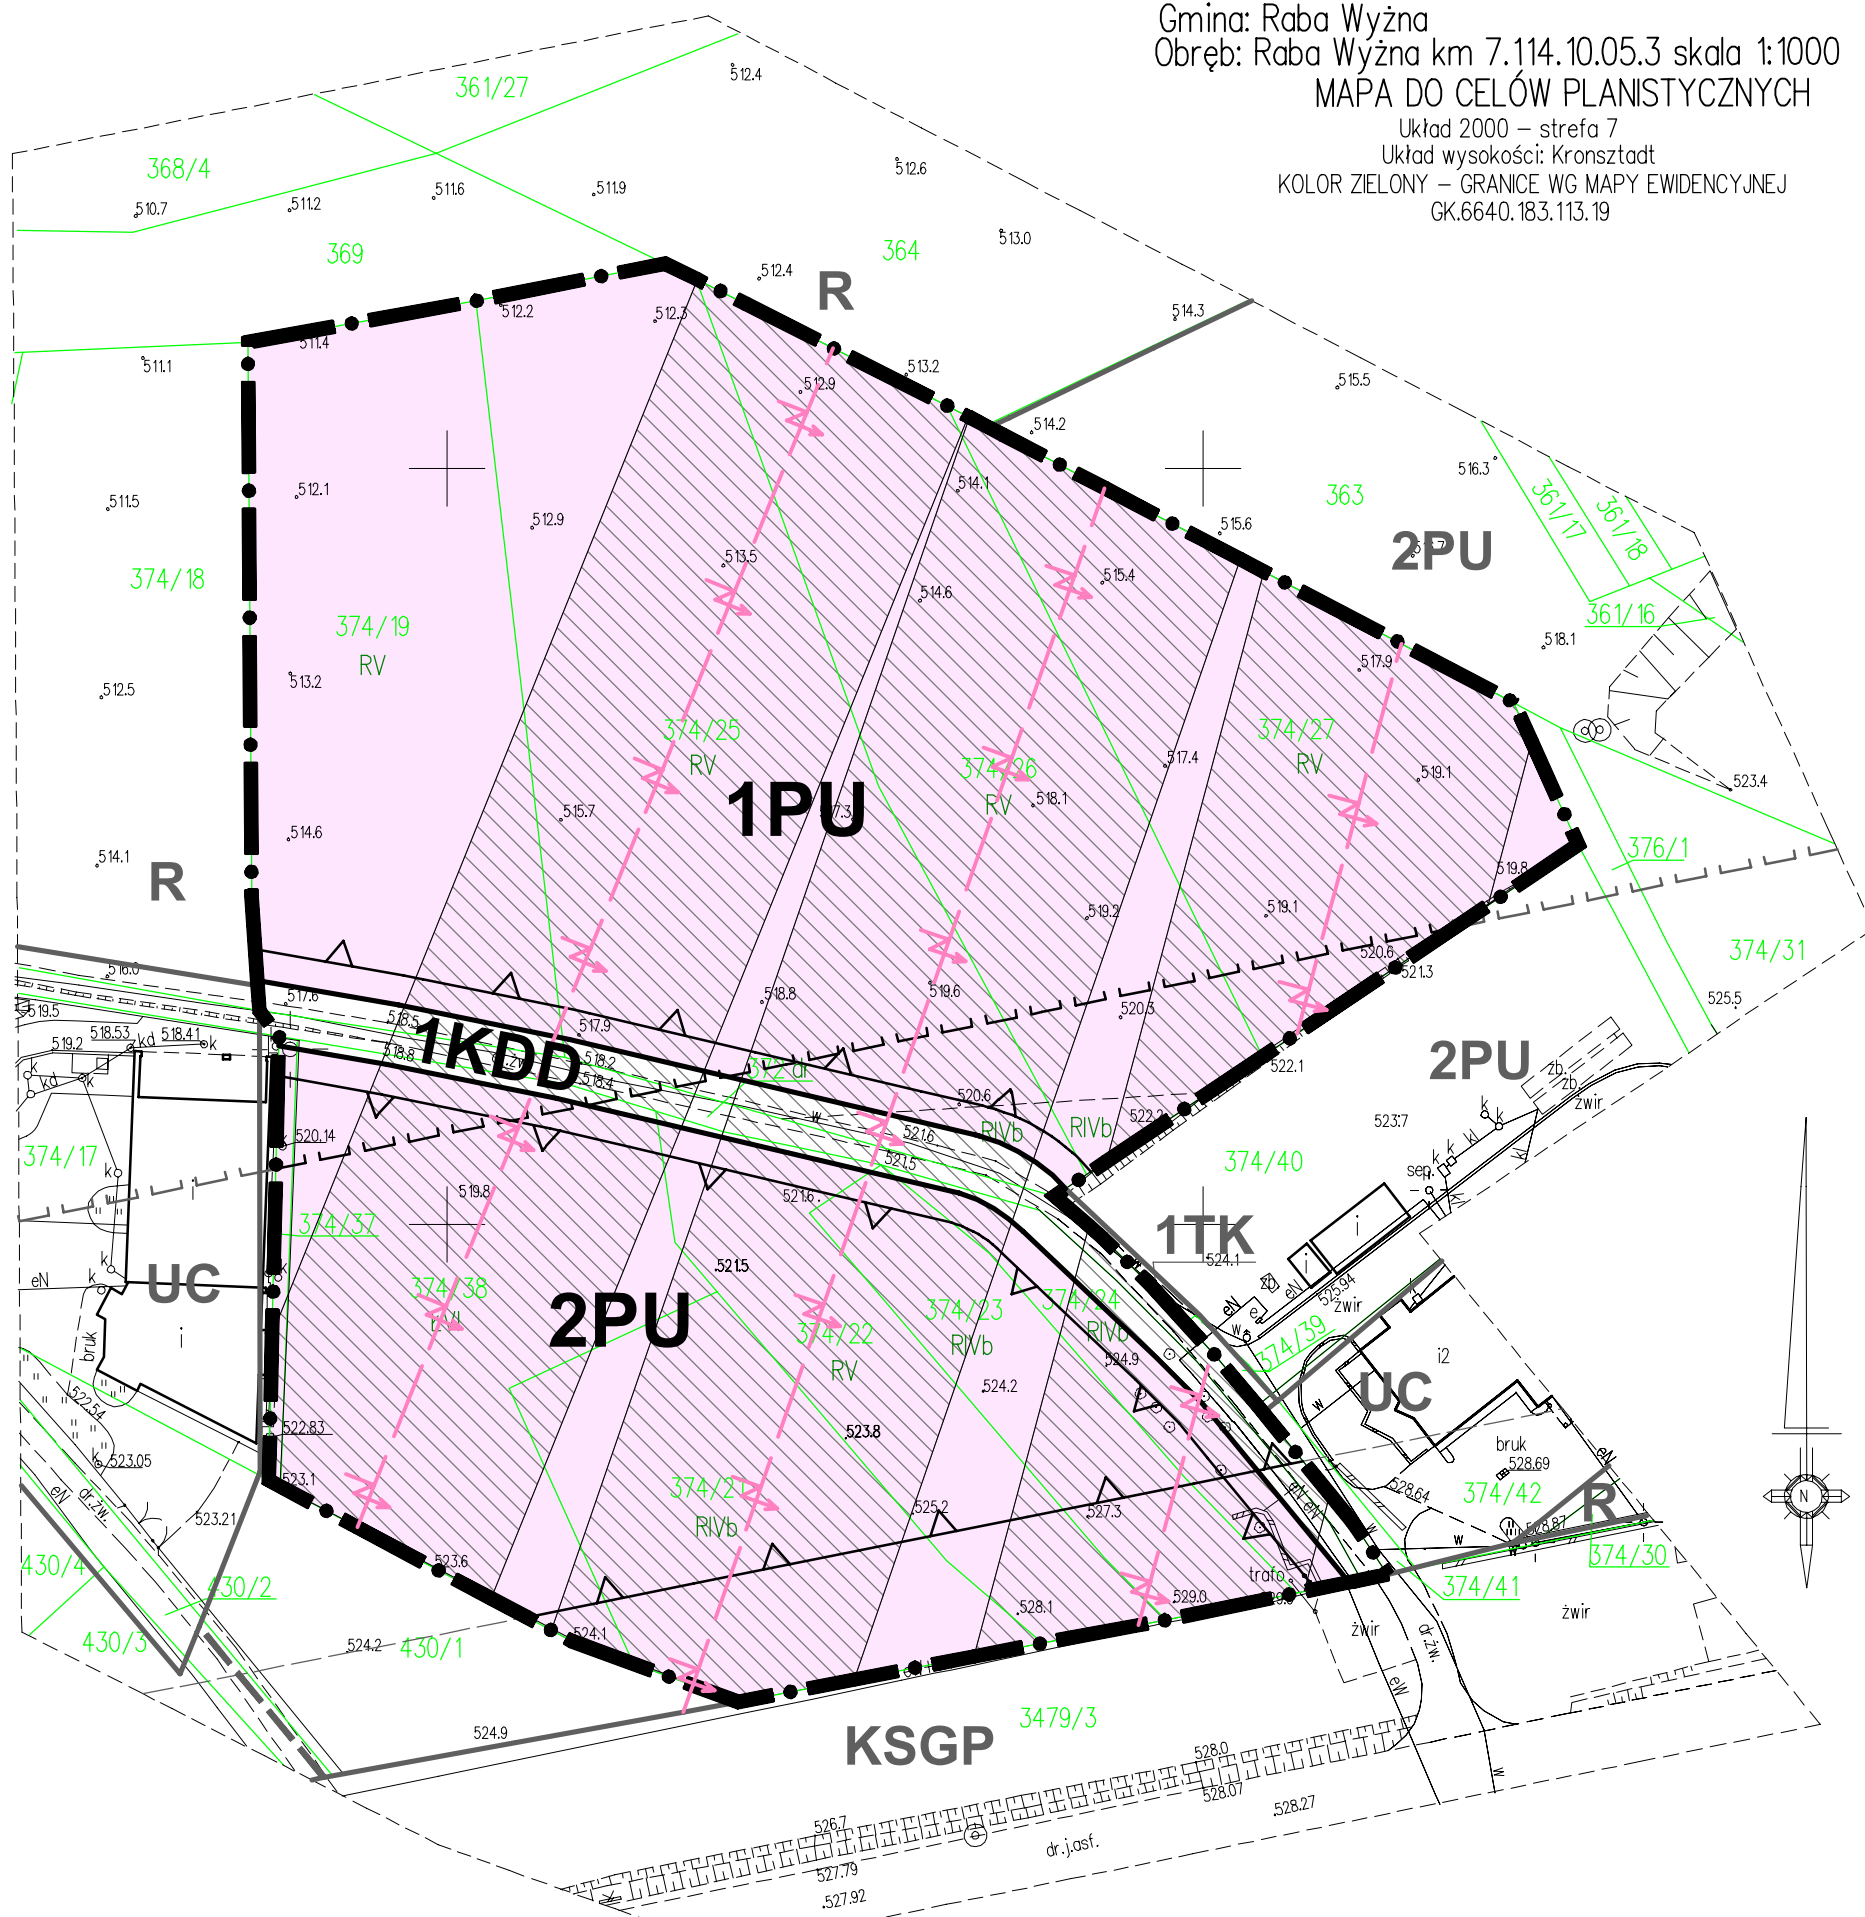

x=5494400.00
y=7418900.00