


**PROGNOZA ODDZIAŁYWANIA NA ŚRODOWISKO  
ZMIANA MIEJSCOWEGO PLANU ZAGOSPODAROWANIA PRZESTRZENNEGO  
WSI RABA WYŻNA W GMINIE RABA WYŻNA  
SKALA 1:1000**

OBSZAR NR 1 ZGODNY Z ZAŁĄCZNIKIEM DO PLANU

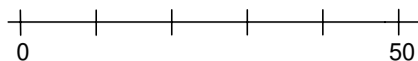

**LEGENDA**

**ELEMENTY RYSUNKU ZMIANY PLANU**

GRANICA OBSZARU OBJĘTEGO ZMIANĄ PLANU  
POKRYWAJĄCA SIĘ Z LINIĄ ROZGRANICZAJĄCĄ

**ELEMENTY STANOWIĄCE USTALENIA ZMIANY PLANU**

LINIE ROZGRANICZAJĄCE

NIEPRZEKRACZALNA LINIA ZABUDOWY

**PU** TERENY ZABUDOWY PRODUKCYJNO - USŁUGOWEJ

**KDD** TERENY DRÓG PUBLICZNYCH - DROGA DOJAZDOWA

**ELEMENTY OKREŚLONE PRZEPISAMI  
I DECYZJAMI ODRĘBNYMI**

OBSZAR OBJĘTY ZMIANĄ PLANU W CAŁOŚCI  
ZNAJDUJE SIĘ W GRANICY TERENU OCHRONY  
POŚREDNIEJ UJĘCIA WODY POWIERZCHNIOWEJ  
Z RZEKI SKAWY W km 71+200 W JORDANOWIE,  
GMINA JORDANÓW, POWIAT SUSKI

**ELEMENTY INFORMACYJNE NIE STANOWIĄCE  
USTALEŃ ZMIANY PLANU**

LINIA NAPOWIETRZNA WYSOKIEGO NAPIĘCIA  
WN 110 KV - PROJEKTOWANA

PAS TECHNOLOGICZNY DLA LINII NAPOWIETRZNYCH

STREFA UCIAŹLIWOŚCI KOMUNIKACJI

**USTALENIA MIEJSCOWEGO PLANU ZAGOSPODAROWANIA  
PRZESTRZENNEGO WSI RABA WYŻNA WRAZ ZE  
ZMIANAMI, OBOWIĄZUJĄCE POZA OBSZAREM OBJĘTYM  
ZMIANĄ PLANU**

LINIE ROZGRANICZAJĄCE - OBOWIĄZUJĄCE

LINIE ROZGRANICZAJĄCE - ORIENTACYJNE

**UC** TERENY USŁUG KOMERCYJNYCH

**2PU** TERENY ZABUDOWY PRODUKCYJNO - USŁUGOWEJ

**R** TERENY UPRAW POŁOWYCH

**ZN** TERENY ZIELENI NIEURZĄDZONEJ O SZCZEGÓLNYM  
ZNACZENIU PRZYRODNICZYM

**1TK** TERENY KOMUNIKACJI

**KSGP** TEREN PRZEZNACZONY DOCELOWO DLA DROGI  
EKSPRESOWEJ BĄDŹ DROGI GŁÓWNEJ RUCHU  
PRZYSPIESZONEGO WRAZ Z ICH POWIĄZANIAMI

STREFA UCIAŹLIWOŚCI KOMUNIKACJI

STREFA TECHNICZNA KOMUNIKACJI

**ELEMENTY PROGNOZY ODDZIAŁYWANIA NA ŚRODOWISKO**

ZMIANA FUNKCJI TERENU Z R NA PU  
2,1966 ha

ZMIANA FUNKCJI TERENU Z R NA KDD  
0,1106 ha

ZMIANA FUNKCJI TERENU Z UC NA KDD  
0,0127 ha

**MAPA SYTUACYJNO – WYSOKOŚCIOWA**

Gmina: Raba Wyżna


Obręb: Raba Wyżna km 7,114.10.05.3 skala 1:1000

MAPA DO CELÓW PLANISTYCZNYCH

Układ 2000 – strefa 7

Układ wysokości: Kronsztadt

KOLOR ZIELONY – GRANICE WG MAPY EWIDENCYJNEJ  
GK.6640.183.113.19

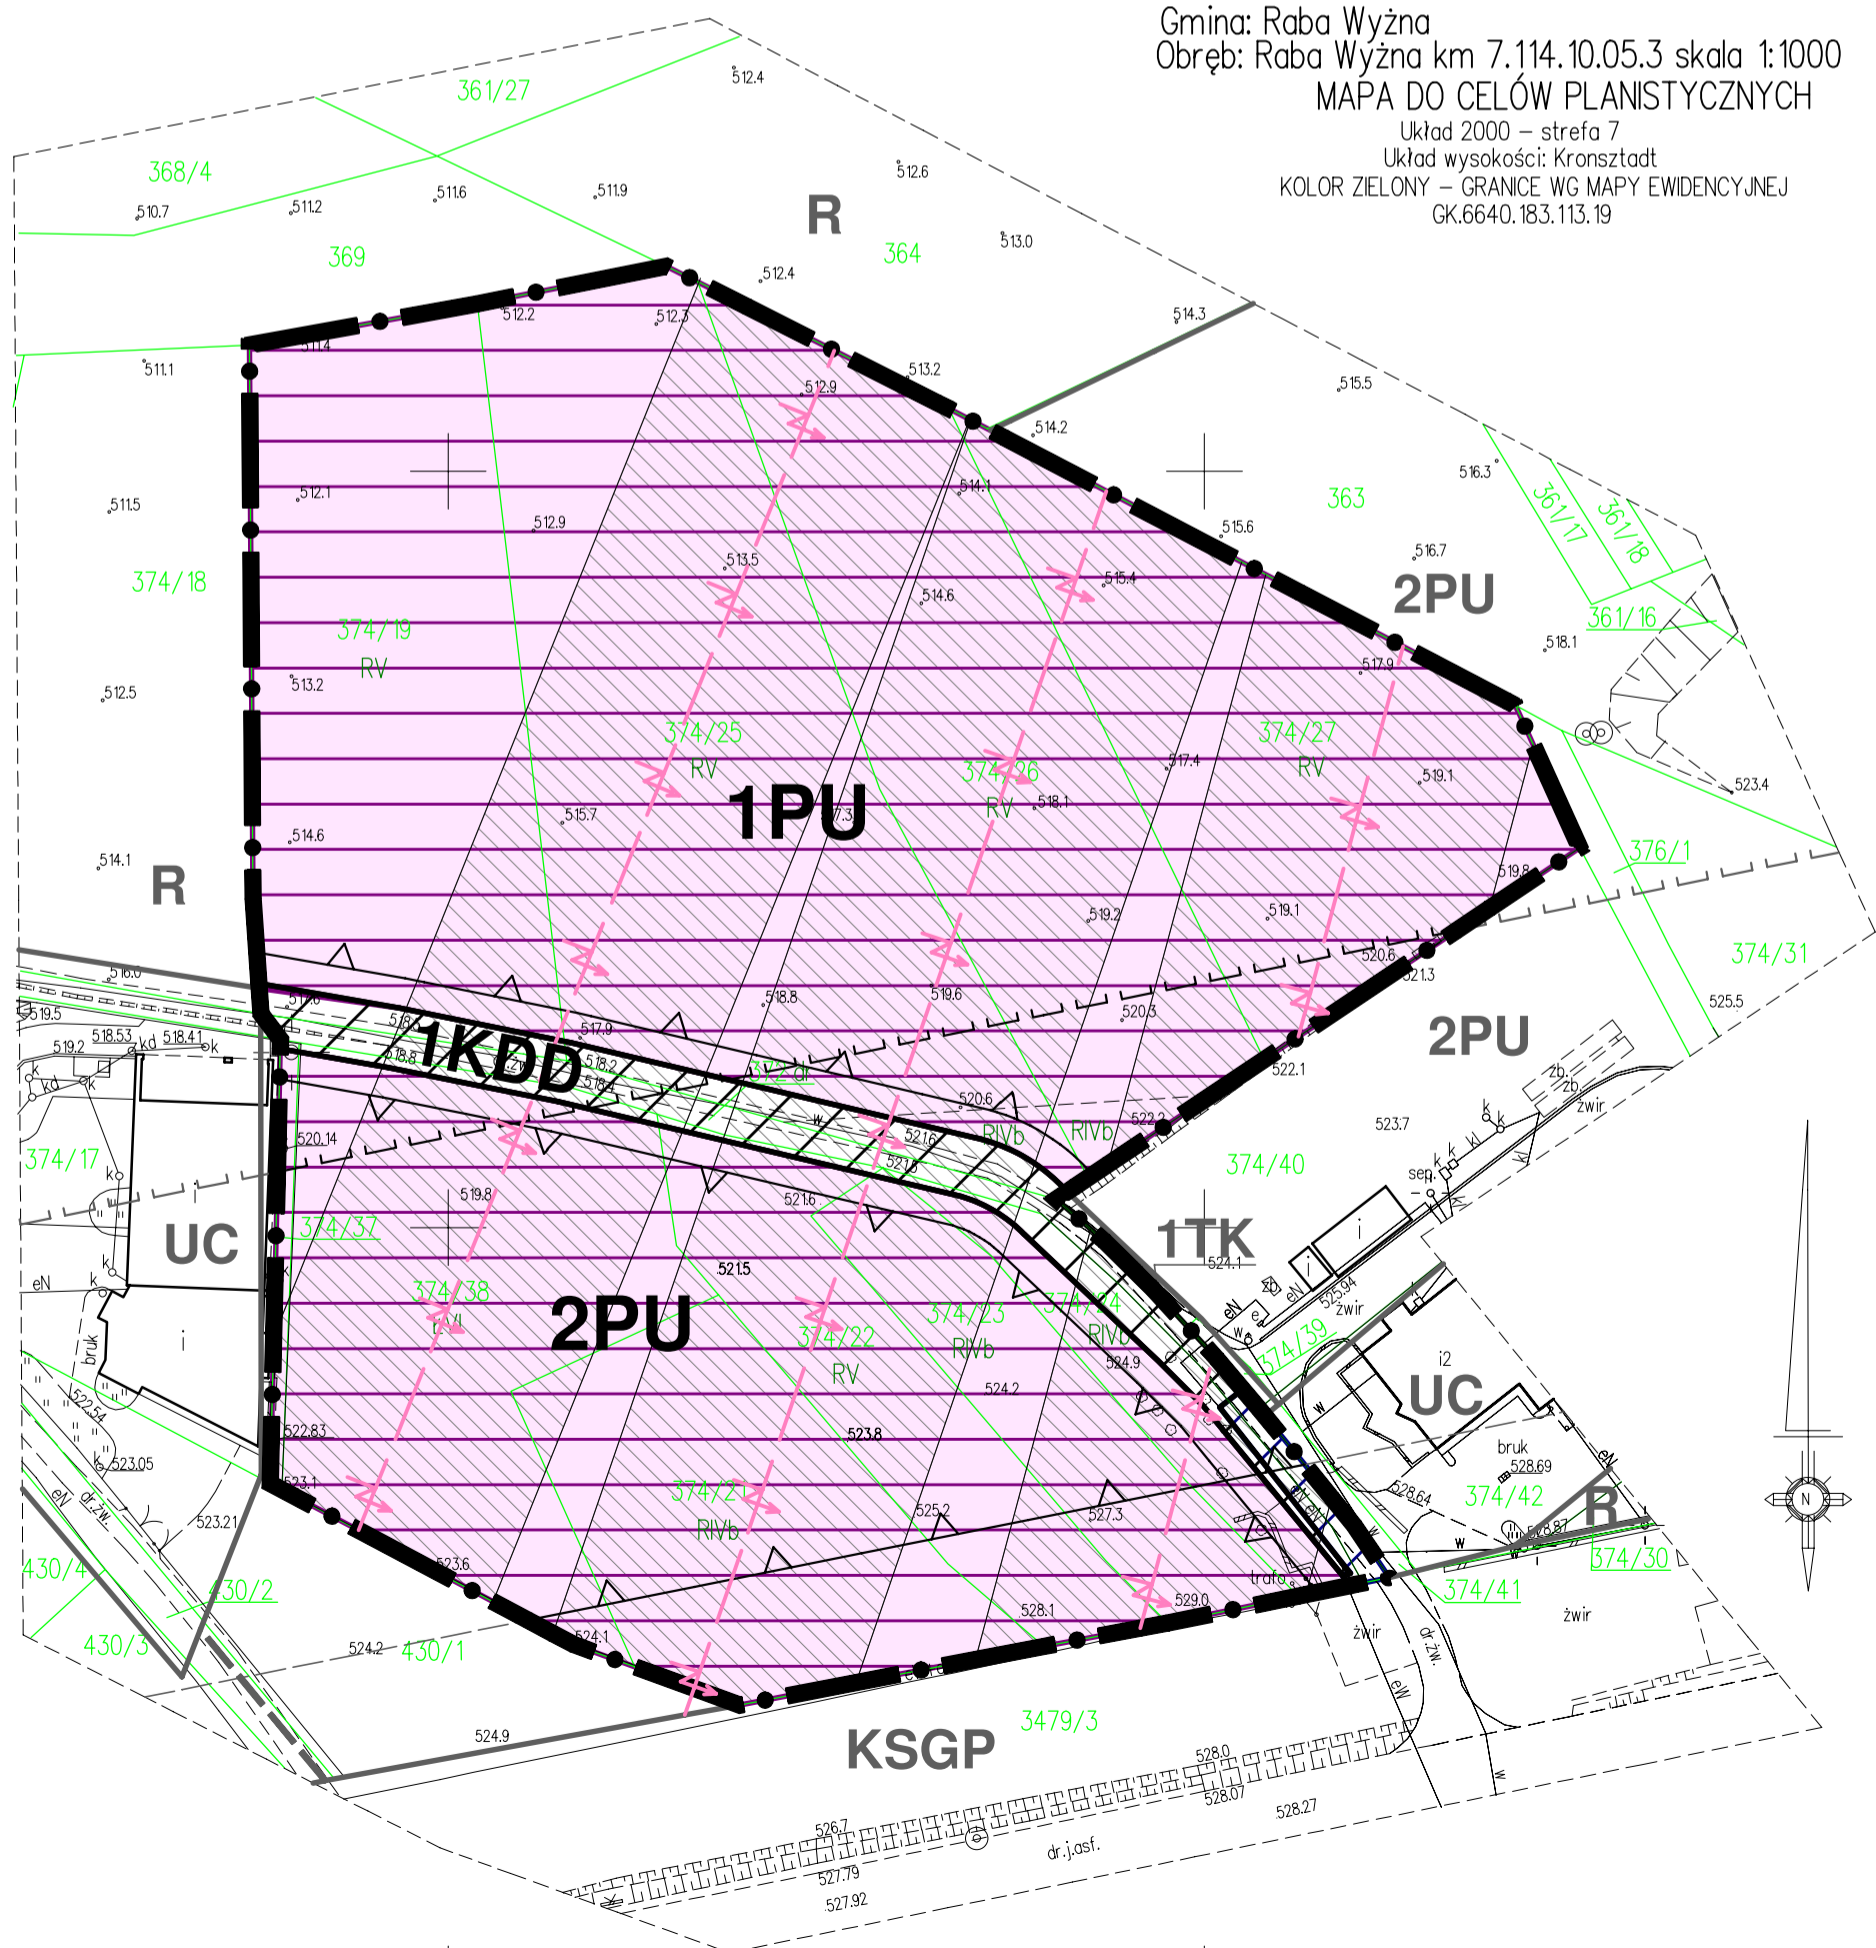

x=549440  
y=741890