

**PROGNOZA ODDZIAŁYWANIA NA ŚRODOWISKO  
ZMIANA MIEJSCOWEGO PLANU ZAGOSPODAROWANIA PRZESTRZENNEGO  
WSI RABA WYŻNA W GMINIE RABA WYŻNA  
SKALA 1:1000**

OBSZAR NR 5 ZGODNY Z ZAŁĄCZNIKIEM DO PLANU



**LEGENDA**

**ELEMENTY RYSUNKU ZMIANY PLANU**

GRANICA OBSZARU OBJĘTEGO ZMIANĄ PLANU  
POKRYWAJĄCA SIĘ Z LINIĄ ROZGRANICZAJĄCĄ

**ELEMENTY STANOWIĄCE USTALENIA ZMIANY PLANU**

LINIE ROZGRANICZAJĄCE

NIEPRZEKRACZALNA LINIA ZABUDOWY

**MN** TERENY ZABUDOWY JEDNORODZINNEJ

**ZR** TERENY ZIELENI NATURALNEJ

**KDD** TERENY DRÓG PUBLICZNYCH - DROGA DOJAZDOWA

**ELEMENTY OKREŚLONE PRZEPISAMI  
I DECYZJAMI ODRĘBNYMI**

OBSZAR OBJĘTY ZMIANĄ PLANU W CAŁOŚCI  
ZNAJDUJE SIĘ W:

- POŁUDNIOWOMAŁOPOLSKIM OBSZARZE  
CHRONIONEGO KRAJOBRAZU
- GZWP 439 ZBIORNIK WARSTW MAGURA (GORCE)

**ELEMENTY INFORMACYJNE NIE STANOWIĄCE  
USTALEN ZMIANY PLANU**

LINIA NAPOWIETRZNA WYSOKIEGO NAPIĘCIA WN 110 KV

LINIA NAPOWIETRZNA ŚREDNIEGO NAPIĘCIA SN 15 KV

PAS TECHNOLOGICZNY DLA LINII NAPOWIETRZNYCH

**USTALENIA MIEJSCOWEGO PLANU ZAGOSPODAROWANIA  
PRZESTRZENNEGO WSI RABA WYŻNA WRAZ ZE  
ZMIANAMI, OBOWIĄZUJĄCE POZA OBSZAREM OBJĘTYM  
ZMIANĄ PLANU**

LINIE ROZGRANICZAJĄCE - OBOWIĄZUJĄCE

LINIE ROZGRANICZAJĄCE - ORIENTACYJNE

**M**  
**4MN** TERENY MIESZKALNICTWA JEDNORODZINNEGO  
(TERENY ZABUDOWY JEDNORODZINNEJ)

**MR** TERENY MIESZKALNICTWA ZAGRODOWEGO

**ZN** TERENY ZIELENI NIEURZĄDZONEJ O SZCZEGÓLNYM  
ZNACZENIU PRZYRODNICZYM

**15TK** TERENY KOMUNIKACJI

STREFA SANITARNA "C"

**ELEMENTY PROGNOZY ODDZIAŁYWANIA NA ŚRODOWISKO**

UTRZYMANIE FUNKCJI TERENU ZR (poprzednio ZN)  
0,2025 ha

ZMIANA FUNKCJI TERENU Z ZN NA MN  
0,1766 ha

UTRZYMANIE FUNKCJI TERENU MN (poprzednio M)  
0,0726 ha

ZMIANA FUNKCJI TERENU Z MR NA MN  
0,0253 ha

ZMIANA FUNKCJI TERENU Z M NA KDD  
0,0016 ha

**MAPA SYTUACYJNO - WYSOKOŚCIOWA**

Gmina: Raba Wyżna

Obręb: Raba Wyżna km 7.114.10.09.4, 7.114.10.14


MAPA DO CELÓW PLANISTYCZNYCH

Układ 2000 – strefa 7

Układ wysokości: Kronsztadt

KOLOR ZIELONY – GRANICE WG MAPY EWIDENCYJNEJ

GK.6640.5111.2019

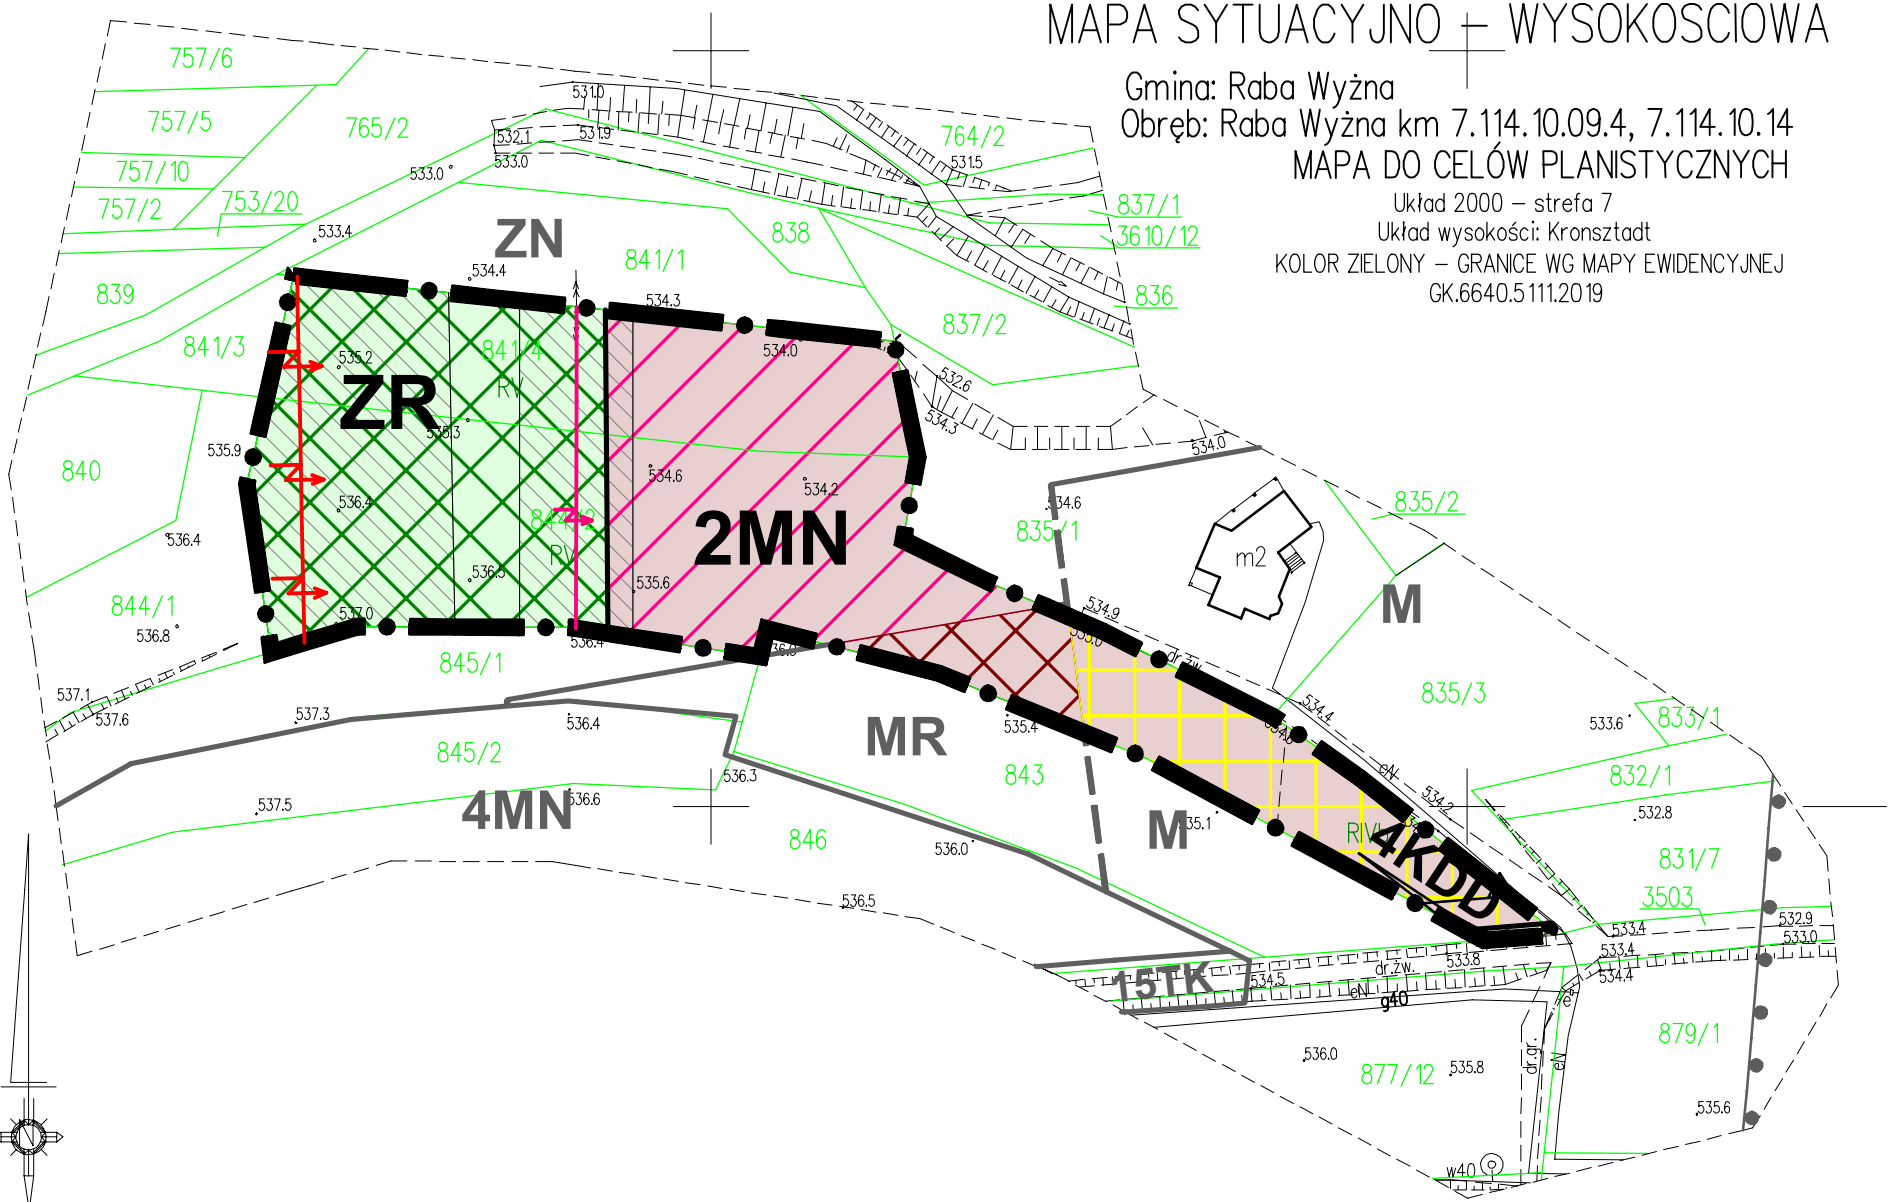

7.114.10.09.4  
7.114.10.14.2