


**PROGNOZA ODDZIAŁYWANIA NA ŚRODOWISKO  
ZMIANA MIEJSCOWEGO PLANU ZAGOSPODAROWANIA PRZESTRZENNEGO  
WSI RABA WYŻNA W GMINIE RABA WYŻNA  
SKALA 1:1000**

OBSZAR NR 9 ZGODNY Z ZAŁĄCZNIKIEM DO PLANU

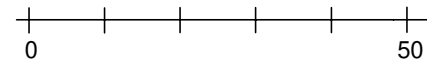

**MAPA SYTUACYJNO – WYSOKOŚCIOWA**

Gmina: Raba Wyżna  
Obręb: Raba Wyżna km 7.114.10.10.2, 7.114.10.10

**MAPA DO CELÓW PLANISTYCZNYCH**

Układ 2000 – strefa 7  
Układ wysokości: Kronsztadt  
KOLOR ZIELONY – GRANICE WG MAPY EWIDENCYJNEJ  
GK.6640.5135.2019

**LEGENDA**

**ELEMENTY RYSUNKU ZMIANY PLANU**

GRANICA OBSZARU OBJĘTEGO ZMIANĄ PLANU  
POKRYWAJĄCA SIĘ Z LINIĄ ROZGRANICZAJĄCĄ

**ELEMENTY STANOWIĄCE USTALENIA ZMIANY PLANU**

LINIE ROZGRANICZAJĄCE

NIEPRZEKRACZALNA LINIA ZABUDOWY

**MN** TERENY ZABUDOWY JEDNORODZINNEJ

**KDD** TERENY DRÓG PUBLICZNYCH - DROGA DOJAZDOWA

**ELEMENTY OKREŚLONE PRZEPISAMI  
I DECYZJAMI ODRĘBNYMI**

OBSZAR OBJĘTY ZMIANĄ PLANU W CAŁOŚCI  
ZNAJDUJE SIĘ W GRANICY GZWP 439 ZBIORNIK  
WARSTW MAGURA (GORCE)

**ELEMENTY INFORMACYJNE NIE STANOWIĄCE  
USTALEN ZMIANY PLANU**

SIEĆ GAZOWA ŚREDNIEGO CIŚNIENIA

USTALENIA MIEJSCOWEGO PLANU ZAGOSPODAROWANIA  
PRZESTRZENNEGO WSI RABA WYŻNA WRAZ ZE  
ZMIANAMI, OBOWIĄZUJĄCE POZA OBSZAREM OBJĘTYM  
ZMIANĄ PLANU

LINIE ROZGRANICZAJĄCE - OBOWIĄZUJĄCE

LINIE ROZGRANICZAJĄCE - ORIENTACYJNE

**M** TERENY MIESZKALNICTWA JEDNORODZINNEGO

**MR** TERENY MIESZKALNICTWA ZAGRODOWEGO


**KD** DROGA (ULICA) DOJAZDOWA

**ELEMENTY PROGNOZY ODDZIAŁYWANIA NA ŚRODOWISKO**

ZMIANA FUNKCJI TERENU Z MR NA MN  
0,2967 ha

UTRZYMANIE FUNKCJI TERENU KDD (poprzednio KD)  
0,0243 ha

7.114.10.10.2  
7.114.10.10.4

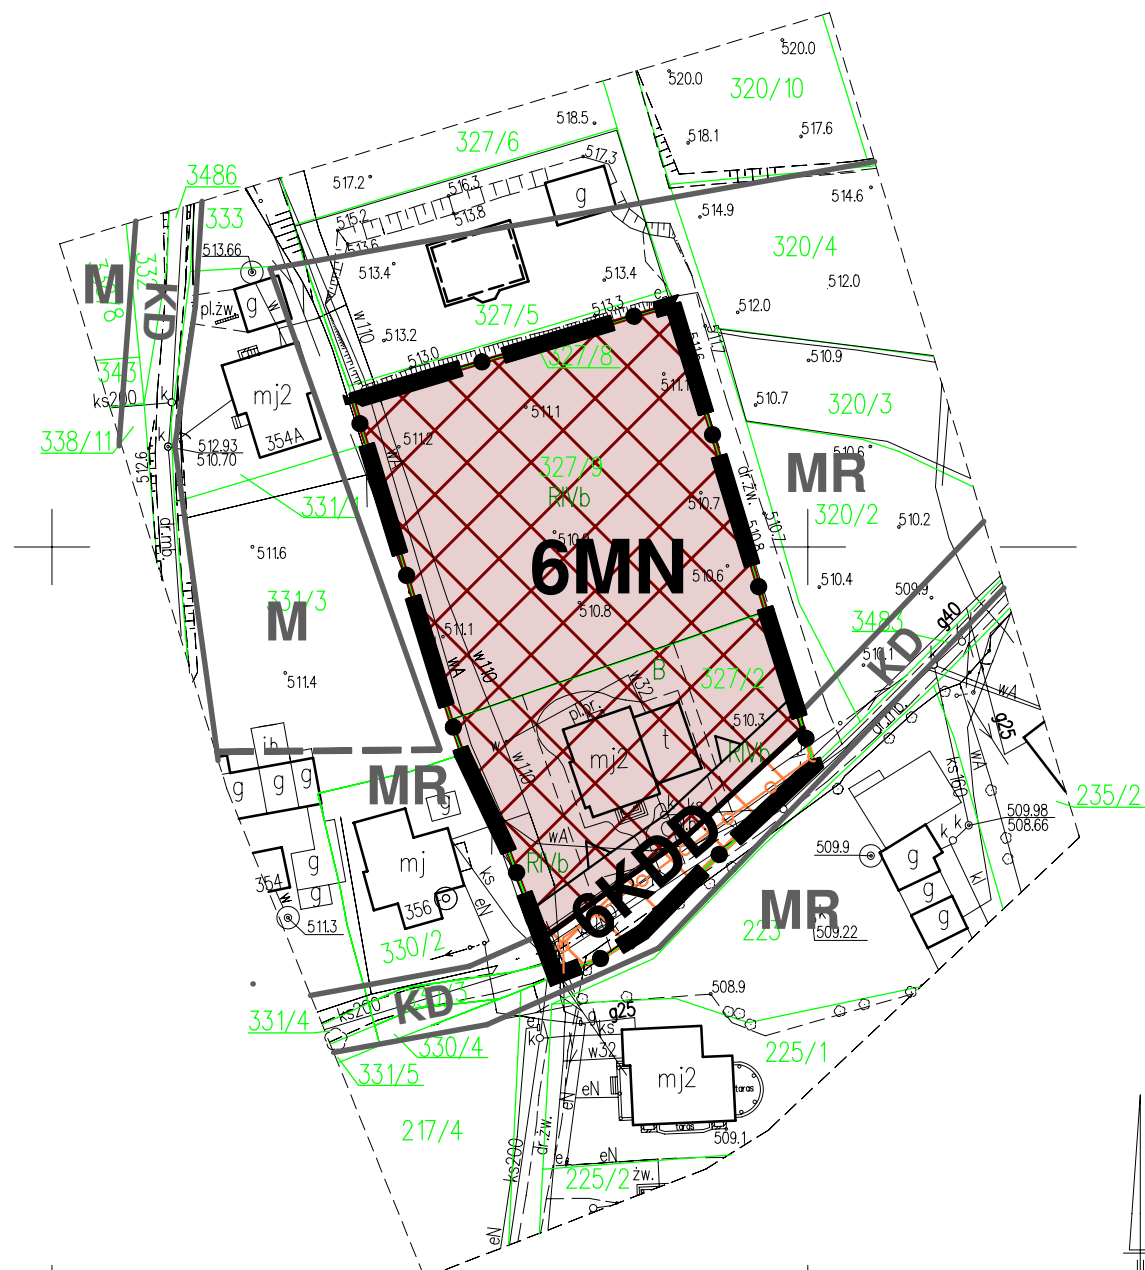

x=5493400.00  
y=7419700.00