

ZMIANA MIEJSCOWEGO PLANU ZAGOSPODAROWANIA PRZESTRZENNEGO WSI ROKICINY PODHALAŃSKIE W GMINIE RABA WYŻNA SKALA 1:1000

RYSUNEK ZMIANY PLANU
ZAŁĄCZNIK NR 6 DO UCHWAŁY NR
RADY GMINY RABA WYŻNA Z DNIA



LEGENDA

ELEMENTY RYSUNKU ZMIANY PLANU

GRANICA OBSZARU OBJĘTEGO ZMIANĄ PLANU
POKRYWAJĄCA SIĘ Z LINIĄ ROZGRANICZAJĄCĄ

ELEMENTY STANOWIĄCE USTALENIA ZMIANY PLANU

LINIE ROZGRANICZAJĄCE

NIEPRZEKRACZALNA LINIA ZABUDOWY

MN TERENY ZABUDOWY JEDNORODZINNEJ

KDW TERENY DRÓG WEWNĘTRZNYCH- DROGA WEWNĘTRZNA

USTALENIA MIEJSCOWEGO PLANU ZAGOSPODAROWANIA PRZESTRZENNEGO WSI ROKICINY PODHALAŃSKIE WRAZ ZMIANAMI, OBOWIĄZUJĄCE POZA OBSZAREM OBJĘTYM ZMIANĄ PLANU

LINIE ROZGRANICZAJĄCE - OBOWIĄZUJĄCE

LINIE ROZGRANICZAJĄCE - ORIENTACYJNE


M TERENY MIESZKALNICTWA JEDNORODZINNEGO (TERENY ZABUDOWY JEDNORODZINNEJ)

ZN TERENY ZIELENI NIEURZĄDZONEJ O SZCZEGÓLNYM ZNACZENIU PRZYRODNICZYM

GRANICA GZWP 439 ZBIORNIK WARSTW MAGURA (GORCE)

MAPA SYTUACYJNO – WYSOKOŚCIOWA
Gmina: Raba Wyżna
Obręb: Rokiciny Podhalańskie km 7.114.11.01.3

MAPA DO CELÓW PLANISTYCZNYCH
Układ 2000 – strefa 7
Układ wysokości: Kronsztadt
KOLOR ZIELONY – GRANICE WG MAPY EWIDENCYJNEJ
GK.6640.5068.2019

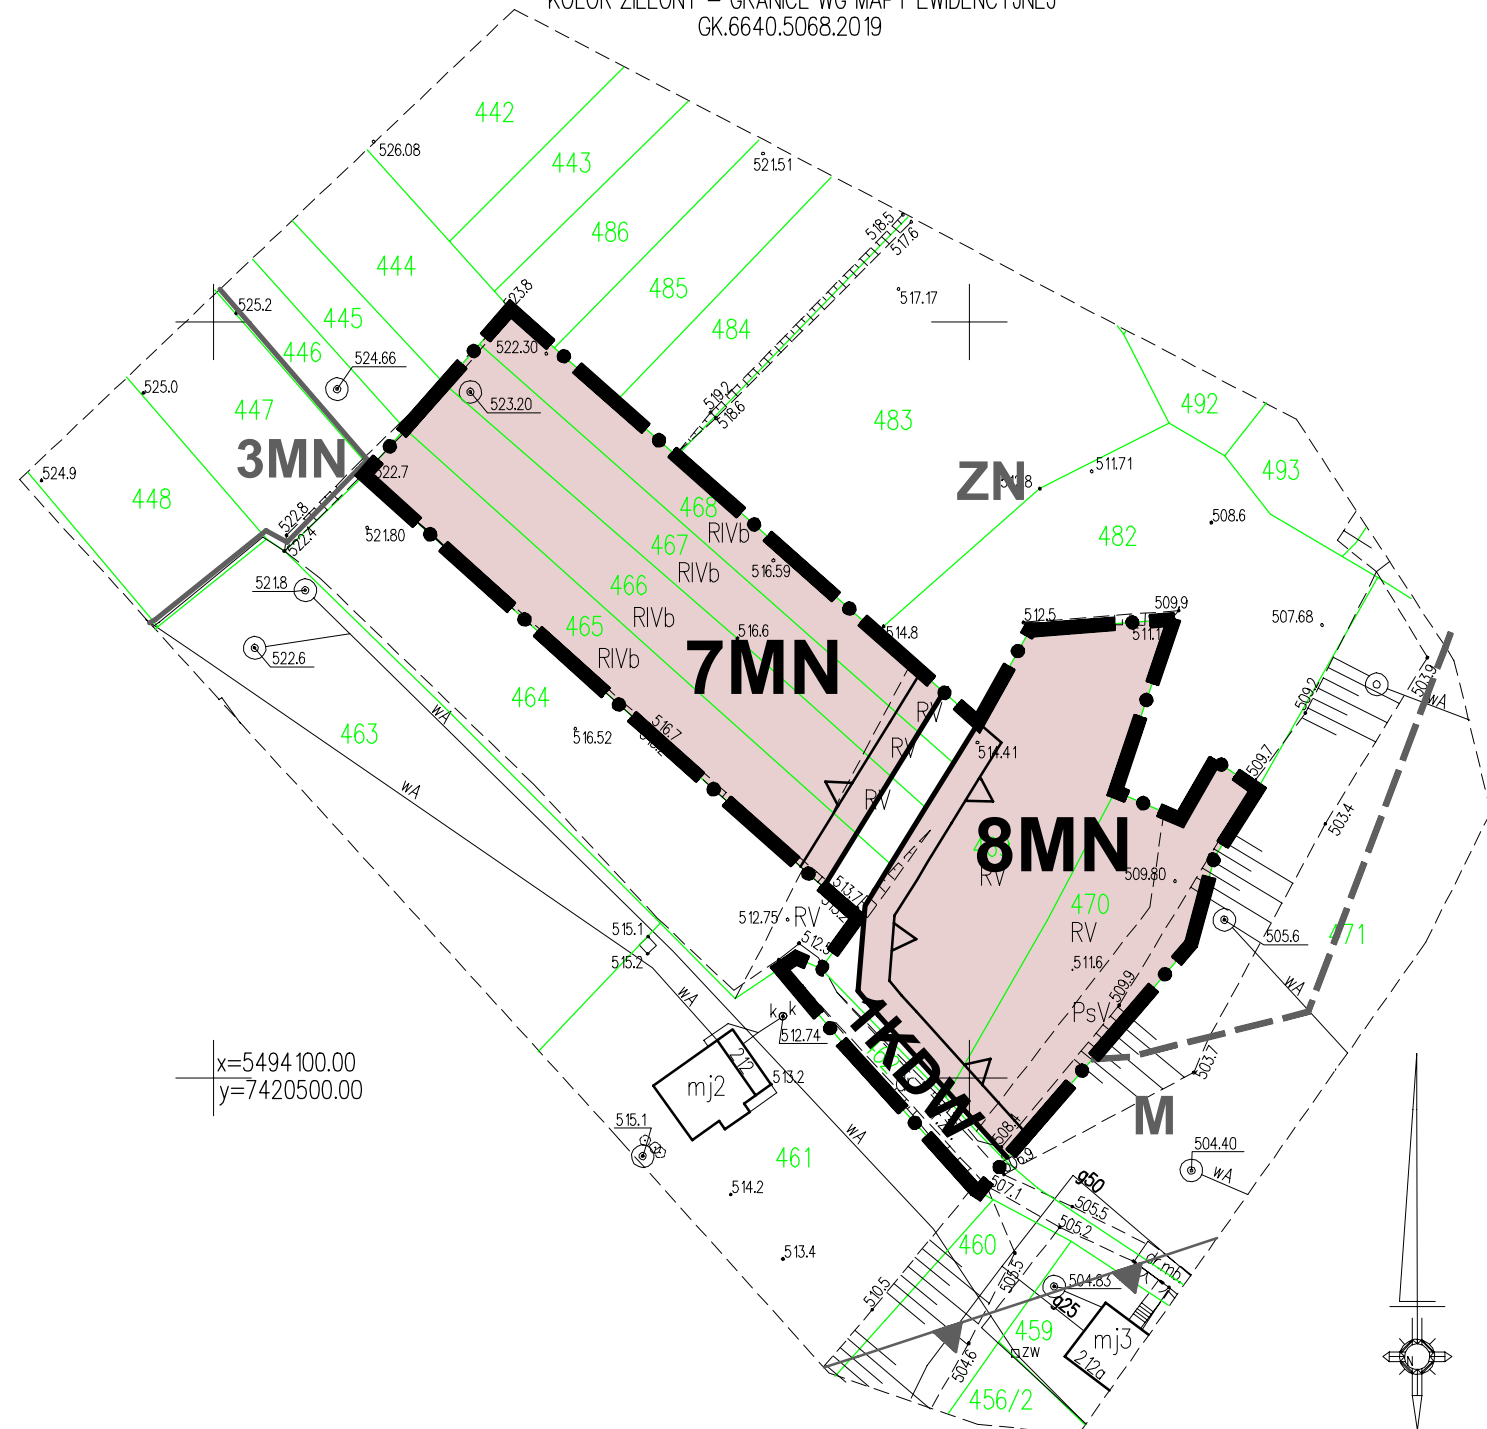

x=5494100.00
y=7420500.00

Edycja do wyłożenia do publicznego wglądu

ASTA - PLAN PRACOWNIA URBANISTYCZNO - ARCHITEKTONICZNA	
PRZEDMIOT OPRACOWANIA:	DATA
ZMIANA MIEJSCOWEGO PLANU ZAGOSPODAROWANIA PRZESTRZENNEGO WSI ROKICINY PODHALAŃSKIE W GMINIE RABA WYŻNA	LIPIEC 2020
	SKALA
	1:1000
KIEROWNIK PRACOWNI:	uprawniona do projektowania w planowaniu przestrzennym nr 999/89
	mgr inż. arch Anna Staniewicz
OPRACOWAŁ:	mgr inż. arch Monika Kosz
	mgr inż. arch Joanna Staniewicz
	mgr inż. Anna Kurowska