


**MAPA SYTUACYJNO – WYSOKOŚCIOWA**

Gmina: Raba Wyżna  
Obręb: Rokiciny Podhalańskie km 7.114.11.01.3,  
MAPA DO CELÓW PLANISTYCZNYCH  
Układ 2000 – strefa 7  
Układ wysokości: Kronsztadt  
KOLOR ZIELONY – GRANICE WG MAPY EWIDENCYJNEJ  
GK.6640.5073.2019

x=5494400.00  
y=7420800.00

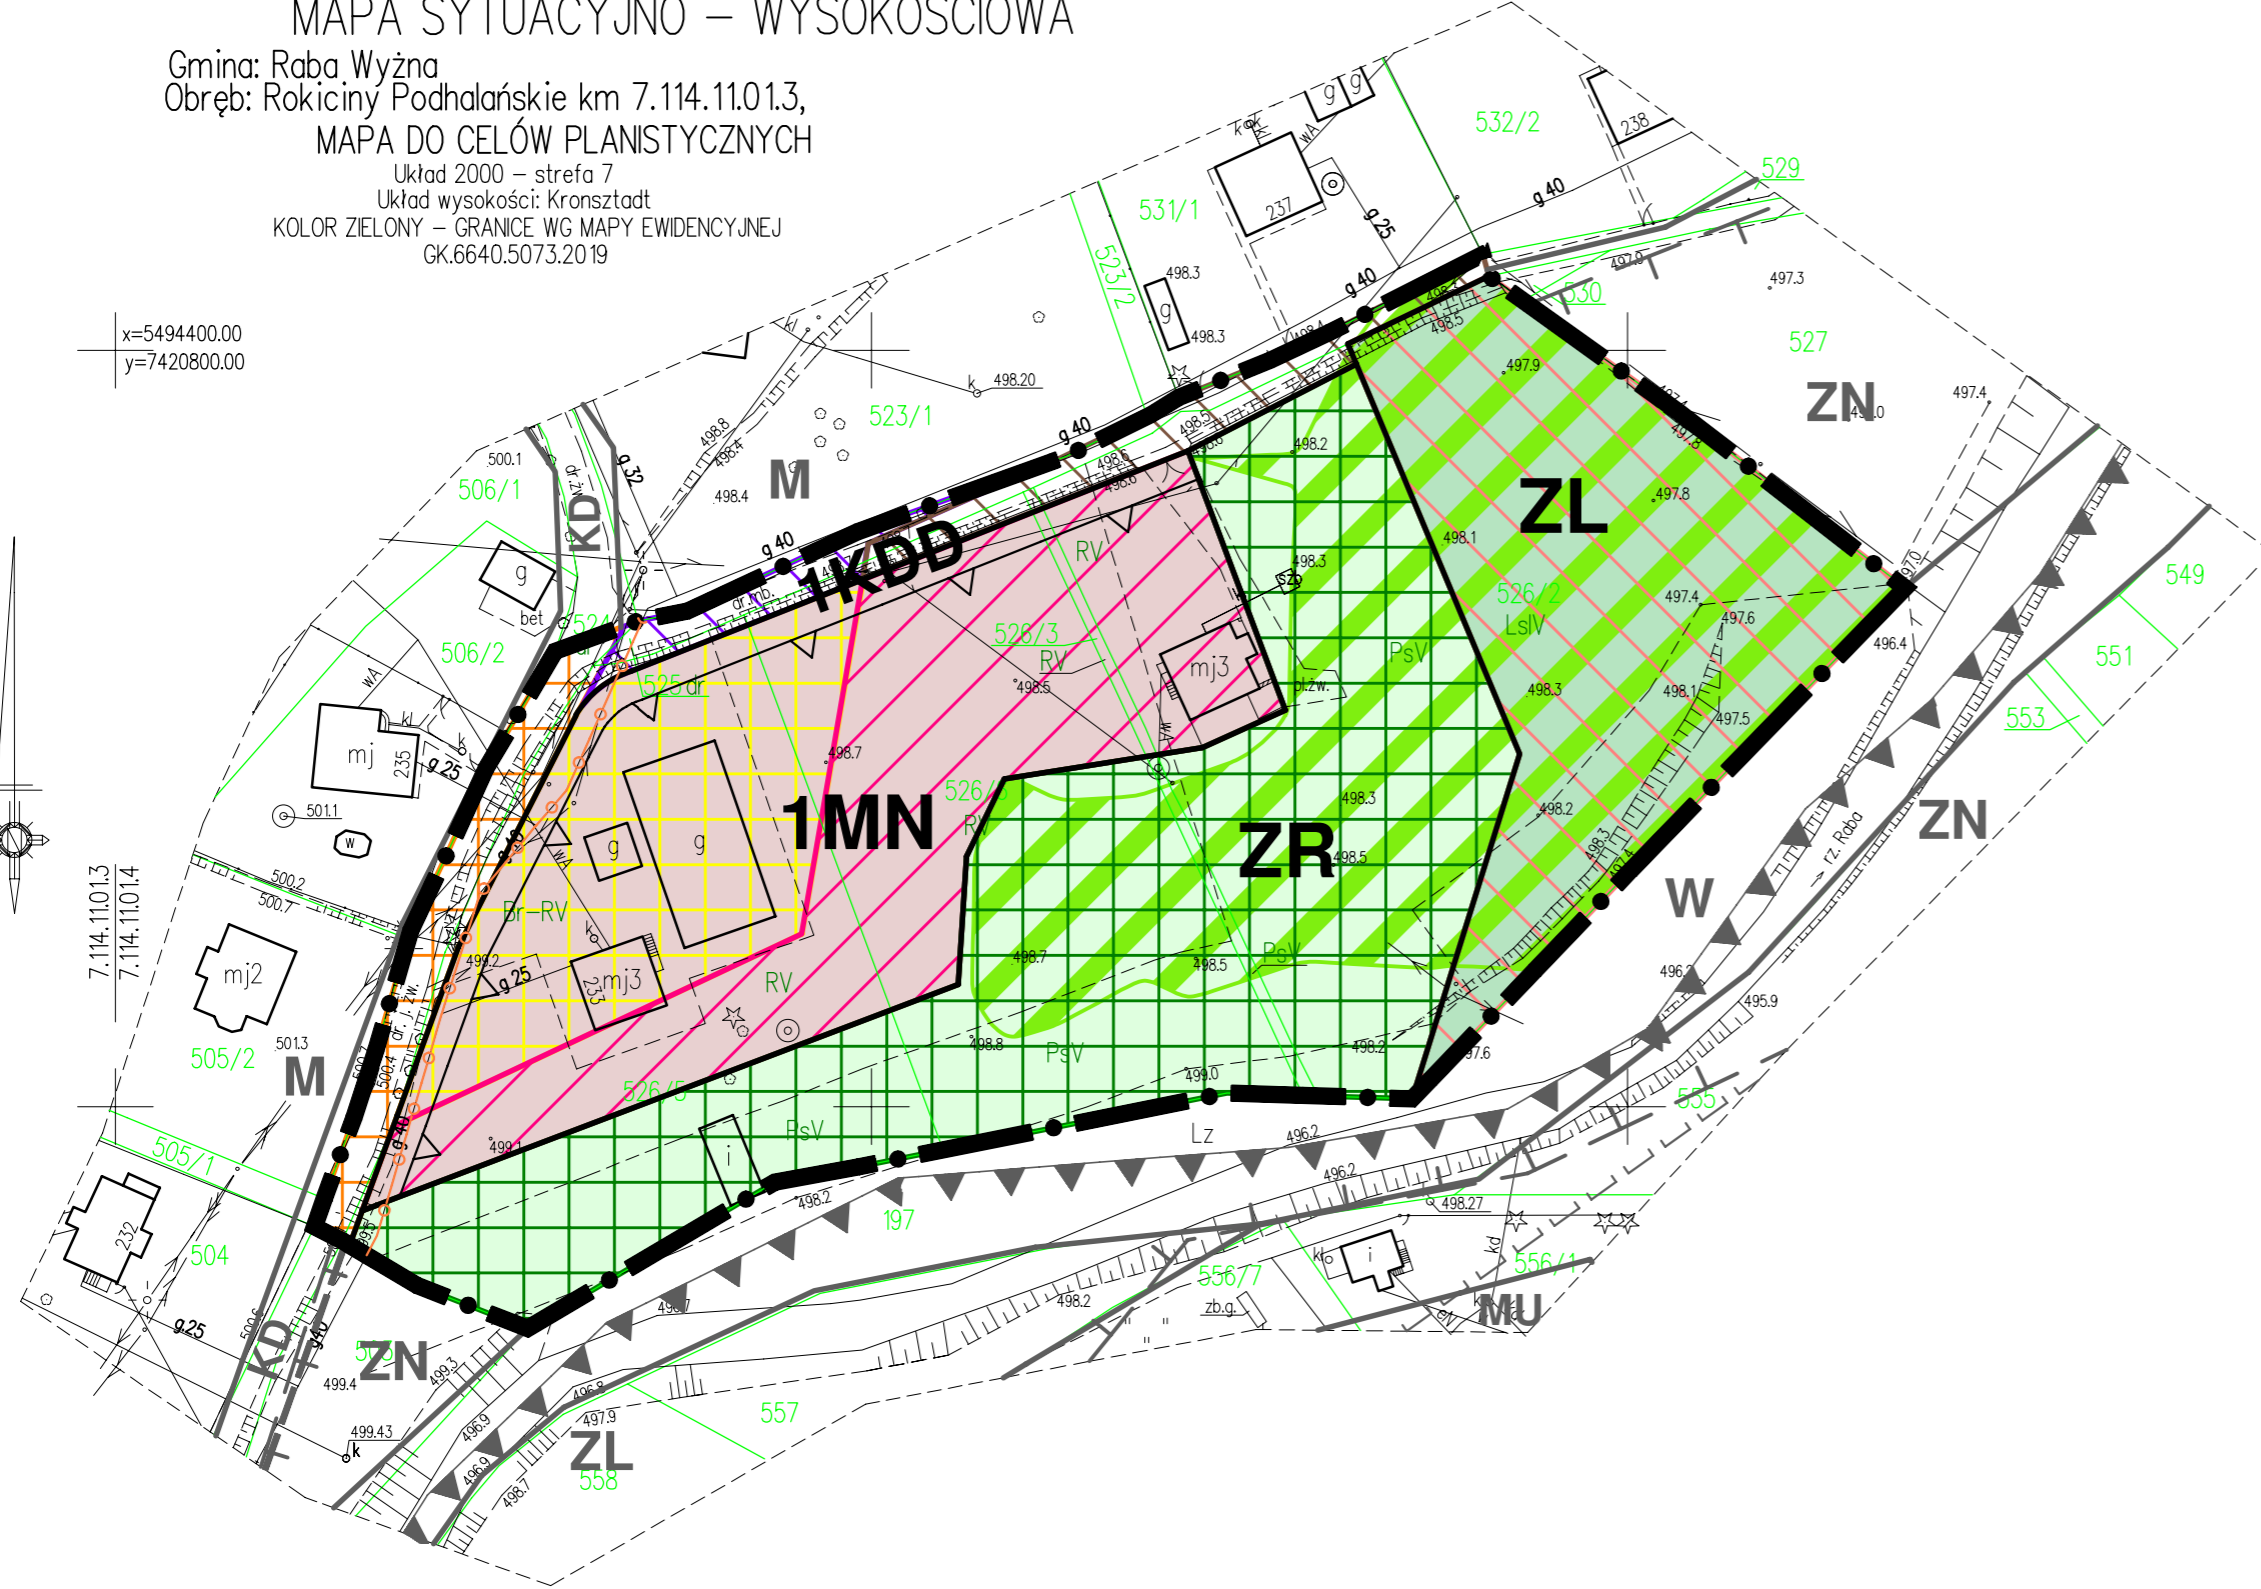

**LEGENDA**

- ELEMENTY RYSUNKU ZMIANY PLANU**
- GRANICA OBSZARU OBJĘTEGO ZMIANĄ PLANU POKRYWAJĄCA SIĘ Z LINIĄ ROZGRANICZAJĄCĄ
- ELEMENTY STANOWIĄCE USTALENIA ZMIANY PLANU**
- LINIE ROZGRANICZAJĄCE
  - NIEPRZEKRACZALNA LINIA ZABUDOWY
  - MN** TERENY ZABUDOWY JEDNORODZINNEJ
  - ZR** TERENY ZIELENI NATURALNEJ
  - ZL** TERENY LASÓW
  - KDD** TERENY DRÓG PUBLICZNYCH - DROGA DOJAZDOWA
- ELEMENTY OKREŚLONE PRZEPISAMI I DECYZJAMI ODREBNYMI**
- OBSZARY SZCZEGÓLNEGO ZAGROŻENIA POWODZIĄ
- ELEMENTY INFORMACYJNE NIE STANOWIĄCE USTALEŃ ZMIANY PLANU**
- SIEĆ GAZOWA ŚREDNIEGO CIŚNIENIA
- ELEMENTY PROGNOZY ODDZIAŁYWANIA NA ŚRODOWISKO**
- UTRZYMANIE FUNKCJI TERENU ZR (poprzednio ZN) 0,5844 ha
  - UTRZYMANIE OBECNEGO NATURALNEGO UŻYTKOWANIA, TERENY ZL 0,3283 ha
  - ZMIANA FUNKCJI TERENU Z ZN NA MN 0,3096 ha
  - UTRZYMANIE FUNKCJI TERENU MN (poprzednio M) 0,2083 ha
  - UTRZYMANIE FUNKCJI TERENU KDD (poprzednio KD) 0,0544 ha
  - ZMIANA FUNKCJI TERENU Z ZN NA KDD 0,0434 ha
  - ZMIANA FUNKCJI TERENU Z M NA KDD 0,0228 ha
- USTALENIA MIEJSCOWEGO PLANU ZAGOSPODAROWANIA PRZESTRZENNEGO WSI ROKICINY PODHALAŃSKIE WRAZ ZMIANAMI, OBOWIĄZUJĄCE POZA OBSZAREM OBJĘTYM ZMIANĄ PLANU**
- LINIE ROZGRANICZAJĄCE - OBOWIĄZUJĄCE
  - LINIE ROZGRANICZAJĄCE - ORIENTACYJNE
  - M** TERENY MIESZKALNICTWA JEDNORODZINNEGO
  - MU** TERENY MIESZKALNICTWA I USŁUG
  - ZN** TERENY ZIELENI NIEURZĄDZONEJ O SZCZEGÓLNYM ZNACZENIU PRZYRODNICZYM
  - ZL** TERENY ZIELENI LEŚNEJ
  - W** TERENY WÓD OTWARTYCH
  - KD** DROGA (ULICA) DOJAZDOWA
  - STREFA UCIAŻLIWOŚCI KOMUNIKACJI
  - STREFA POTENCJALNYCH PRZEPŁYWÓW WEZBRAŃ POWODZIOWYCH "Z"
  - POŁUDNIOWO-MAŁOPOLSKI OBSZAR CHRONIONEGO KRAJOBRAZU