


**PROGNOZA ODDZIAŁYWANIA NA ŚRODOWISKO  
ZMIANA MIEJSCOWEGO PLANU ZAGOSPODAROWANIA PRZESTRZENNEGO  
WSI SIENIAWA W GMINIE RABA WYŻNA**

OBSZAR NR 1 ZGODNY Z ZAŁĄCZNIKIEM DO PLANU

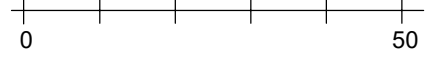

**LEGENDA**

**ELEMENTY RYSUNKU ZMIANY PLANU**

GRANICA OBSZARU OBJĘTEGO ZMIANĄ PLANU  
 POKRYWAJĄCA SIĘ Z LINIĄ ROZGRANICZAJĄCĄ

**ELEMENTY STANOWIĄCE USTALENIA ZMIANY PLANU**

- LINIE ROZGRANICZAJĄCE
- NIEPRZEKRACZALNA LINIA ZABUDOWY
- MN** TERENY ZABUDOWY JEDNORODZINNEJ
- ZR** TERENY ZIELENI NATURALNEJ
- KDD** TERENY DRÓG PUBLICZNYCH - DROGA DOJAZDOWA

**ELEMENTY OKREŚLONE PRZEPISAMI I DECYZJAMI ODREBNYMI**

- OBSZARY OBJĘTE ZMIANĄ PLANU W CAŁOŚCI ZNAJDUJĄ SIĘ W:
- POŁUDNIOWOMAŁOPOLSKIM OBSZARZE CHRONIONEGO KRAJOBRAZU
  - GZWP 439 ZBIORNIK WARSTW MAGURA (GORCE)

**ELEMENTY INFORMACYJNE NIE STANOWIĄCE USTALEN ZMIANY PLANU**


STREFA UCIAŹLIWOŚCI KOMUNIKACJI

**ELEMENTY PROGNOZY ODDZIAŁYWANIA NA ŚRODOWISKO**

- ZMIANA FUNKCJI TERENU Z ZN NA MN  
0,3944 ha
- ZMIANA FUNKCJI TERENU Z ZN NA KDD  
0,0461 ha
- ZMIANA FUNKCJI TERENU Z M NA KDD  
0,0086 ha
- UTRZYMANIE FUNKCJI TERENU ZR (poprzednio ZN)  
0,1449 ha

**USTALENIA MIEJSCOWEGO PLANU ZAGOSPODAROWANIA PRZESTRZENNEGO WSI SIENIAWA WRAZ ZE ZMIANAMI, OBOWIĄZUJĄCE POZA OBSZAREM OBJĘTYM ZMIANĄ PLANU**

- LINIE ROZGRANICZAJĄCE - OBOWIĄZUJĄCE
- LINIE ROZGRANICZAJĄCE - ORIENTACYJNE
- M** TERENY MIESZKALNICTWA JEDNORODZINNEGO (TERENY ZABUDOWY JEDNORODZINNEJ)
- 10MN**
- ZN** TERENY ZIELENI NIEURZĄDZONEJ O SZCZEGÓLNYM ZNACZENIU PRZYRODNICZYM
- KK** LINIA KOLEJOWA WRAZ Z ZAPLECZEM
- STREFA UCIAŹLIWOŚCI KOMUNIKACJI
- STREFA TECHNICZNA KOMUNIKACJI

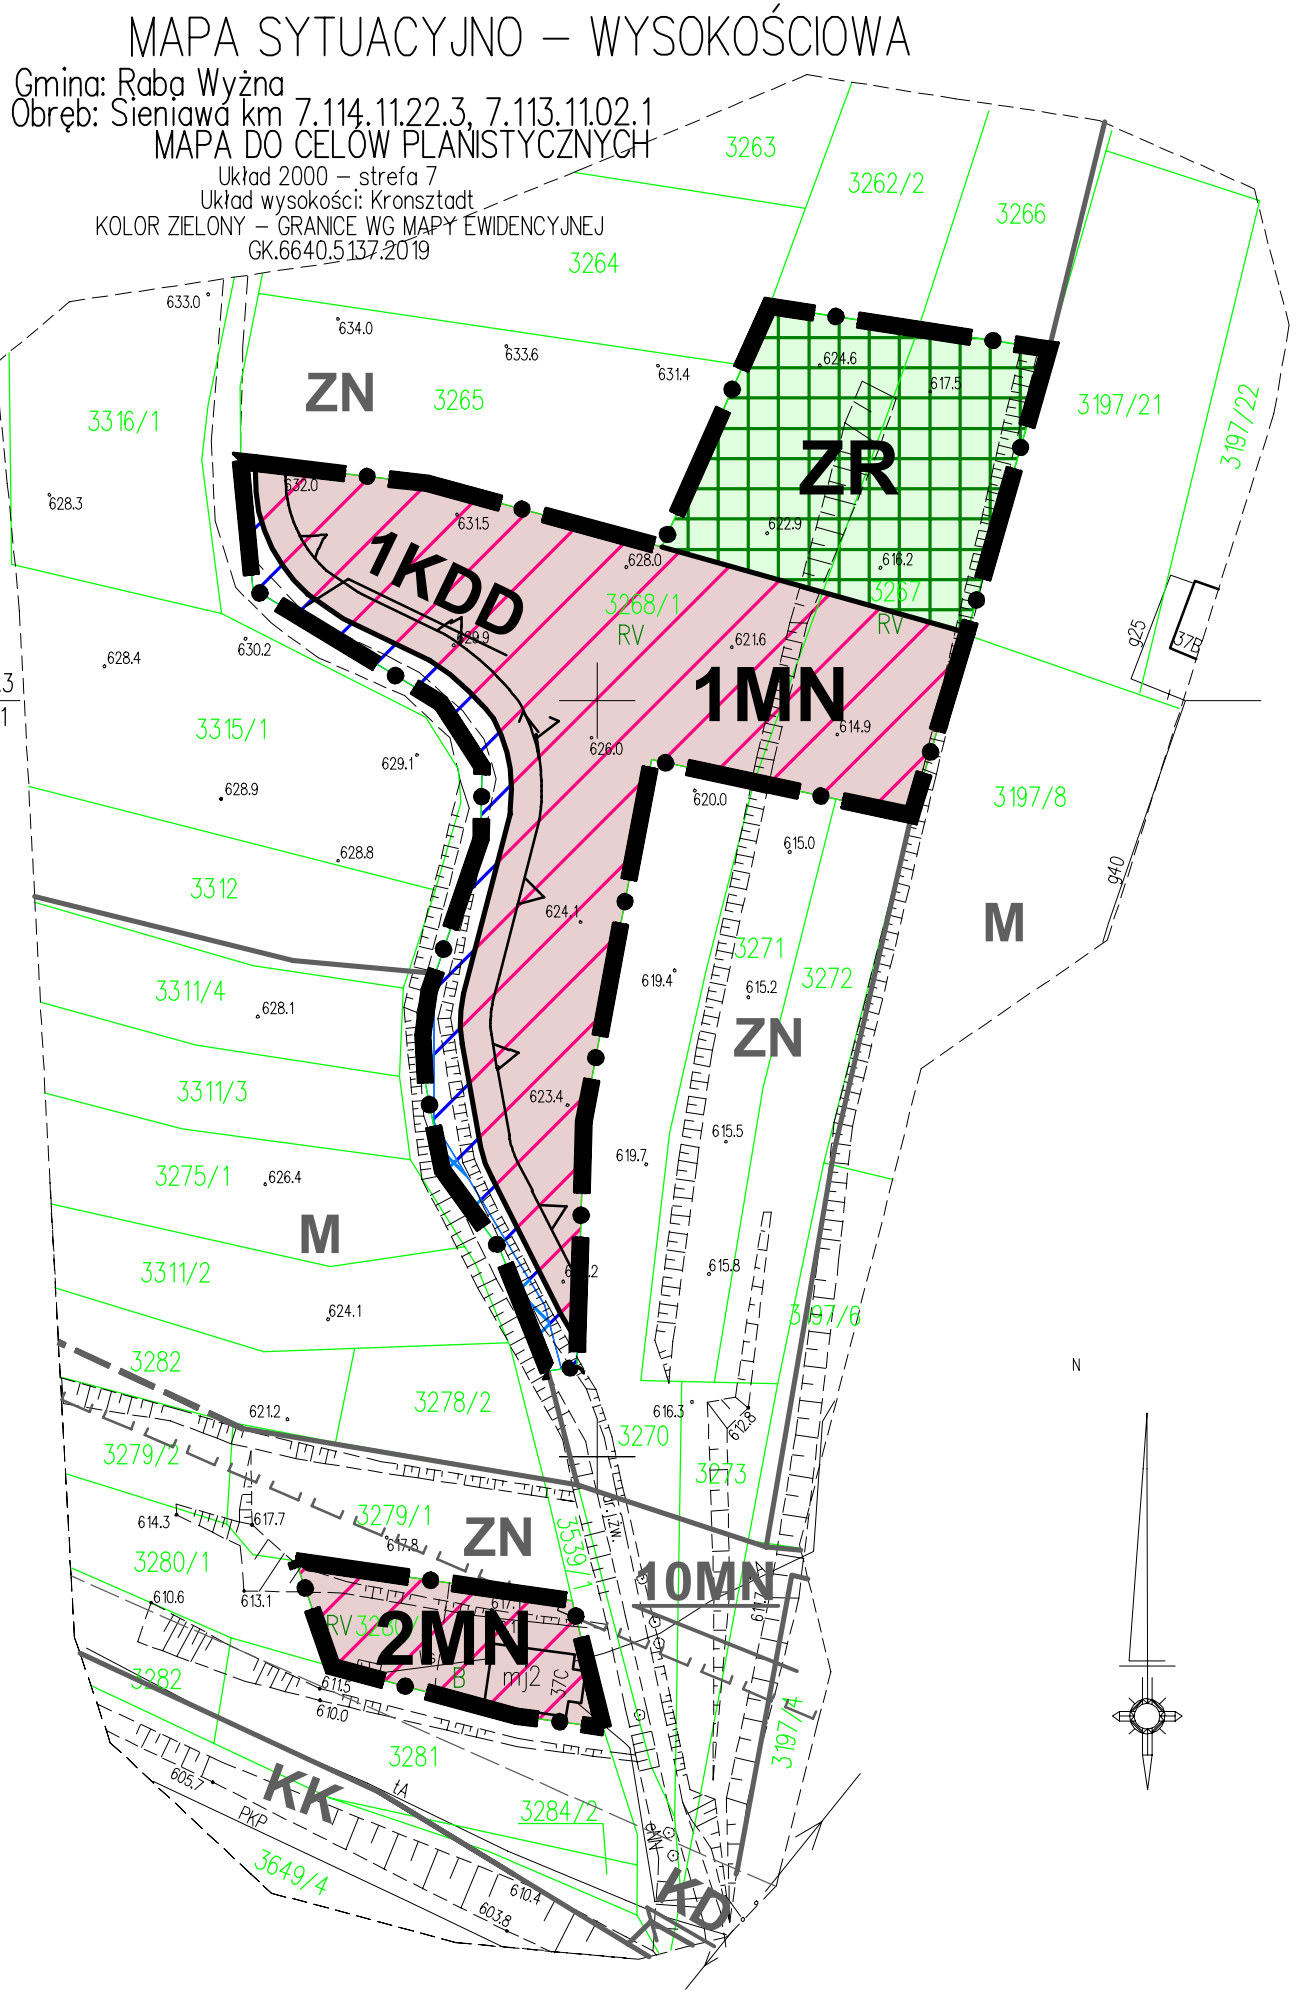

7.114.11.22.3  
7.113.11.02.1  
  
x=5489900.00  
y=7421600.00

