


**PROGNOZA ODDZIAŁYWANIA NA ŚRODOWISKO
ZMIANA MIEJSCOWEGO PLANU ZAGOSPODAROWANIA PRZESTRZENNEGO
WSI SIENIAWA W GMINIE RABA WYŻNA
SKALA 1:1000**

OBSZAR NR 7 ZGODNY Z ZAŁĄCZNIKIEM DO PLANU

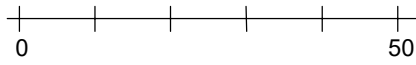

LEGENDA

ELEMENTY RYSUNKU ZMIANY PLANU

GRANICA OBSZARU OBJĘTEGO ZMIANĄ PLANU
POKRYWAJĄCA SIĘ Z LINIĄ ROZGRANICZAJĄCĄ

ELEMENTY STANOWIĄCE USTALENIA ZMIANY PLANU

LINIE ROZGRANICZAJĄCE

NIEPRZEKRACZALNA LINIA ZABUDOWY

MN TERENY ZABUDOWY JEDNORODZINNEJ

KDD TERENY DRÓG PUBLICZNYCH - DROGI DOJAZDOWE


**ELEMENTY OKREŚLONE PRZEPISAMI
I DECYZJAMI ODREBNYMI**

OBSZAR OBJĘTY ZMIANĄ PLANU W CAŁOŚCI
ZNAJDUJE SIĘ W:

- POŁUDNIOWOMAŁOPOLSKIM OBSZARZE
CHRONIONEGO KRAJOBRAZU
- GZWP 439 ZBIORNIK WARSTW MAGURA (GORCE)

ELEMENTY PROGNOZY ODDZIAŁYWANIA NA ŚRODOWISKO

- ZMIANA FUNKCJI TERENU Z ZN NA MN
0,9926 ha
- UTRZYMANIE FUNKCJI TERENU MN (poprzednio M)
0,2576 ha
- ZMIANA FUNKCJI TERENU Z ZN NA KDD
0,0574 ha
- UTRZYMANIE FUNKCJI TERENU KDD (poprzednio KD)
0,0327 ha
- ZMIANA FUNKCJI TERENU Z KD NA MN
0,0257 ha
- ZMIANA FUNKCJI TERENU Z M NA KDD
0,0179 ha

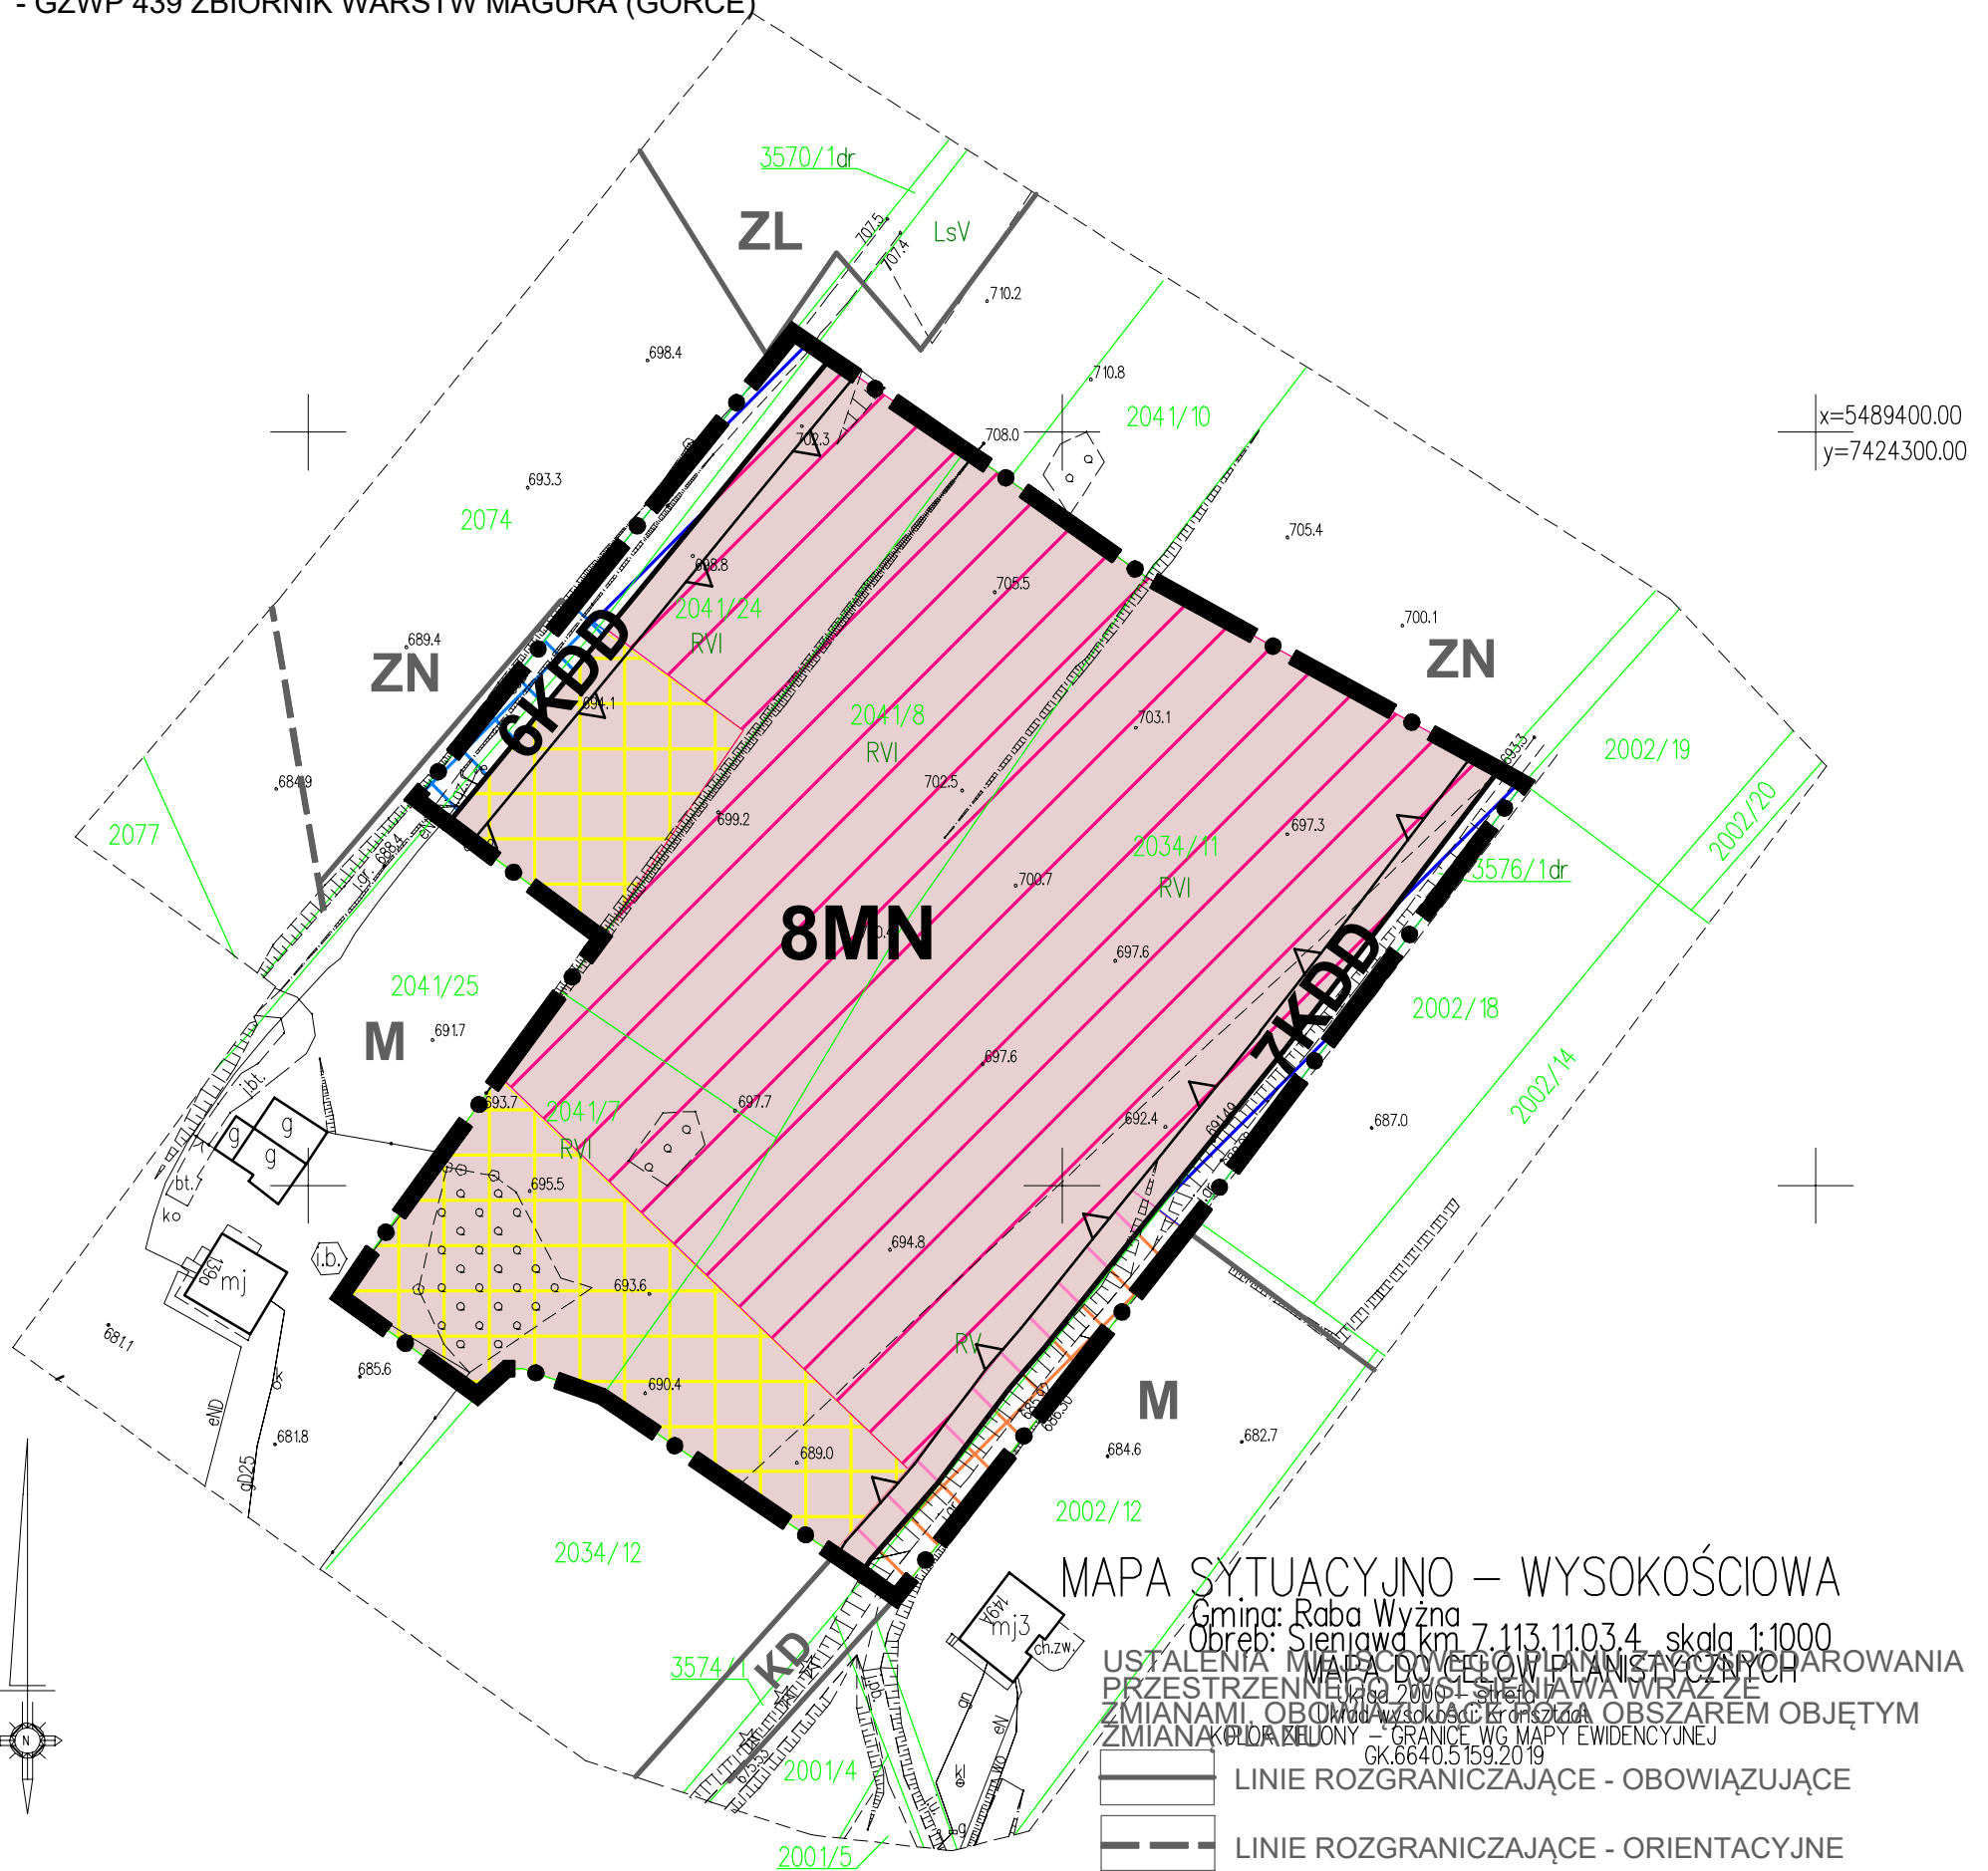

MAPA SYTUACYJNO – WYSOKOŚCIOWA

Gmina: Raba Wyżna
Obreń: Sieniawa km 7.113.1103.4 skala 1:1000

USTALENIA MAPY DO PLANU PRZESTRZENNEGO ZAGOSPODAROWANIA
PRZESTRZENNEGO WSI SIENIAWA WRAZ ZE
ZMIANAMI, OBTOWARZANIE I PRZEKŁADANIE
ZMIANA PLANU – GRANICE WG MAPY EWIDENCYJNEJ
GK.6640.5159.2019

- LINIE ROZGRANICZAJĄCE - OBOWIĄZUJĄCE
- LINIE ROZGRANICZAJĄCE - ORIENTACYJNE
- M** TERENY MIESZKALNICTWA JEDNORODZINNEGO
- ZN** TERENY ZIELENI NIURZĄDZONEJ O SZCZEGÓLNYM
ZNACZENIU PRZYRODNICZYM
- ZL** TERENY ZIELENI LEŚNEJ
- KD** DROGA (ULICA) DOJAZDOWA