


**ZMIANA MIEJSCOWEGO PLANU ZAGOSPODAROWANIA PRZESTRZENNEGO  
WSI SKAWA W GMINIE RABA WYŻNA  
SKALA 1:1000**

RYSUNEK ZMIANY PLANU - PROJEKT

ZAŁĄCZNIK NR 3 DO UCHWAŁY NR .....  
RADY GMINY RABA WYŻNA Z DNIA .....

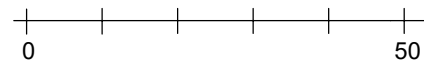

**MAPA SYTUACYJNO – WYSOKOŚCIOWA**

Gmina: Raba Wyżna  
Obręb: Skawa km 7.115.10.15.2 skala 1:1000

**LEGENDA**

**ELEMENTY RYSUNKU ZMIANY PLANU**

GRANICA OBSZARU OBJĘTEGO ZMIANĄ PLANU  
POKRYWAJĄCA SIĘ Z LINIĄ ROZGRANICZAJĄCĄ

**ELEMENTY STANOWIĄCE USTALENIA ZMIANY PLANU**

LINIE ROZGRANICZAJĄCE

NIEPRZEKRACZALNA LINIA ZABUDOWY

**RM** TERENY ZABUDOWY ZAGRODOWEJ

**KDD** TERENY DRÓG PUBLICZNYCH - DROGA DOJAZDOWA

**ELEMENTY OKREŚLONE PRZEPISAMI  
I DECYZJAMI ODRĘBNYMI**

OBSZAR OBJĘTY ZMIANĄ PLANU W CAŁOŚCI  
ZNAJDUJE SIĘ W GRANICY TERENU OCHRONY  
POŚREDNIEJ UJĘCIA WODY POWIERZCHNIOWEJ  
Z RZEKI SKAWY W km 71+200 W JORDANOWIE,  
GMINA JORDANÓW, POWIAT SUSKI

**ELEMENTY INFORMACYJNE NIE STANOWIĄCE  
USTALEN ZMIANY PLANU**

PAS TECHNOLOGICZNY DLA LINII NAPOWIETRZNEJ

USTALENIA MIEJSCOWEGO PLANU ZAGOSPODAROWANIA  
PRZESTRZENNEGO WSI SKAWA WRAZ ZE  
ZMIANAMI, OBOWIĄZUJĄCE POZA OBSZAREM OBJĘTYM  
ZMIANĄ PLANU

LINIE ROZGRANICZAJĄCE - OBOWIĄZUJĄCE

LINIE ROZGRANICZAJĄCE - ORIENTACYJNE


**M** TERENY MIESZKALNICTWA JEDNORODZINNEGO

**MR** TERENY MIESZKALNICTWA ZAGRODOWEGO

**ZN** TERENY ZIELENI NIEURZĄDZONEJ O SZCZEGÓLNYM  
ZNACZENIU PRZYRODNICZYM

**MAPA DO CELÓW PLANISTYCZNYCH**

Układ 2000 – strefa 7  
Układ wysokości: Kronsztadt  
KOLOR ZIELONY – GRANICE WG MAPY EWIDENCYJNEJ  
GK.6640.4860.2019

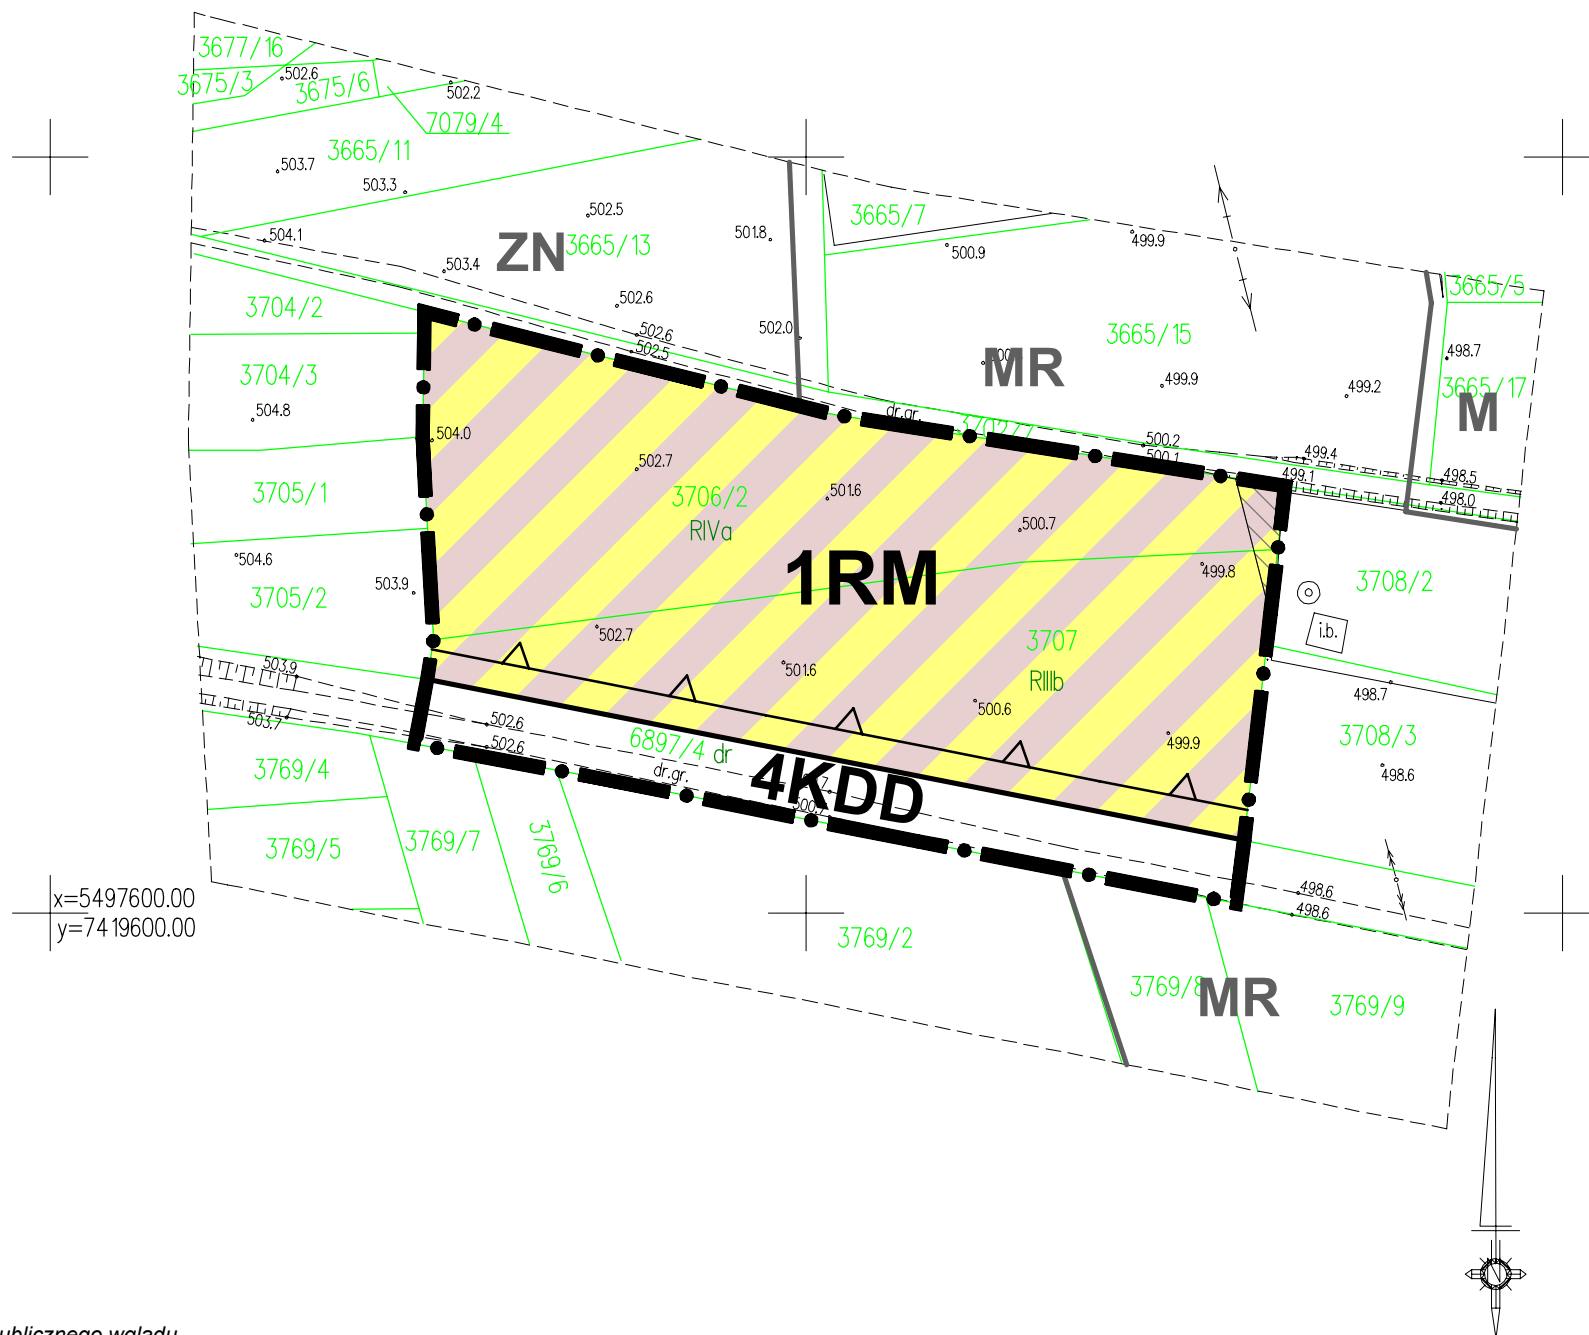

ASTA - PLAN PRACOWNIA URBANISTYCZNO - ARCHITEKTONICZNA	
PRZEDMIOT OPRACOWANIA: ZMIANA MIEJSCOWEGO PLANU ZAGOSPODAROWANIA PRZESTRZENNEGO WSI SKAWA W GMINIE RABA WYŻNA	DATA LIPIEC 2020 SKALA 1:1000
KIEROWNIK PRACOWNI: mgr inż. arch Anna Staniewicz	uprawniona do projektowania w planowaniu przestrzennym nr 999/89
OPRACOWAŁ: mgr inż. arch Monika Kosz mgr inż. arch Joanna Staniewicz mgr inż. Anna Kurowska	

Edycja do wyłożenia do publicznego wglądu