

**ZMIANA MIEJSCOWEGO PLANU ZAGOSPODAROWANIA PRZESTRZENNEGO  
WSI SKAWA W GMINIE RABA WYŻNA  
SKALA 1:1000**

RYSUNEK ZMIANY PLANU - PROJEKT

ZALĄCZNIK NR 4 DO UCHWAŁY NR .....

RADY GMINY RABA WYŻNA Z DNIA .....



**LEGENDA**

**ELEMENTY RYSUNKU ZMIANY PLANU**  
GRANICA OBSZARU OBJĘTEGO ZMIANĄ PLANU  
POKRYWAJĄCA SIĘ Z LINIĄ ROZGRANICZAJĄCĄ

**ELEMENTY STANOWIĄCE USTALENIA ZMIANY PLANU**

LINIE ROZGRANICZAJĄCE

▲ NIEPRZEKRACZALNA LINIA ZABUDOWY

**MN** TERENY ZABUDOWY JEDNORODZINNEJ

**ZR** TERENY ZIELENI NATURALNEJ

**ZL** TERENY LASÓW

**KDW** TERENY DRÓG WEWNĘTRZNYCH -  
DROGA WEWNĘTRZNA

**ELEMENTY OKREŚLONE PRZEPISAMI  
I DECYZJAMI ODRĘBNYMI**

OBSZAR OBJĘTY ZMIANĄ PLANU W CAŁOŚCI  
ZNAJDUJE SIĘ W GRANICY TERENU OCHRONY  
POŚREDNIEJ UJECIA WODY POWIERZCHNIOWEJ  
Z RZĘKI SKAWY W km 71+200 W JORDANOWIE,  
GMINA JORDANÓW, POWIAT SUKSI

**ELEMENTY INFORMACYJNE NIE STANOWIĄCE  
USTALEN ZMIANY PLANU**

— SIEĆ GAZOWA ŚREDNIEGO CIŚNIENIA

— USTALENIA MIEJSCOWEGO PLANU ZAGOSPODAROWANIA  
PRZESTRZENNEGO WSI SKAWA WRAZ ZE  
ZMIANAMI, OBOWIAZUJĄCE POZA OBSZAREM OBJĘTYM  
ZMIANĄ PLANU

— LINIE ROZGRANICZAJĄCE - OBOWIAZUJĄCE

— LINIE ROZGRANICZAJĄCE - ORIENTACYJNE

**3MN** TERENY ZABUDOWY JEDNORODZINNEJ

**MU** TERENY MIESZKALNICTWA I USŁUG

**R** TERENY UPRAW POLOWYCH


**ZN** TERENY ZIELENI NIEURZĄDZONEJ O SZCZEGÓLNYM  
ZNACZENIU PRZYRODNICZYM

**ZL** TERENY ZIELENI LEŚNEJ

**MAPA SYTUACYJNO – WYSOKOŚCIOWA**

Gmina: Raba Wyżna  
Obręb: Skawa km 7,115,1106,2, 7,115,1107,1 s

MAPA DO CEŁÓW PLANISTYCZNYCH  
Lukrad 2000 – sirefa 7  
Układ wysokości: Krausstadt  
KOLOR ZIELONY – GRANICE WG MAPY EWIDENCYJNEJ  
GK.6640.4859.2019

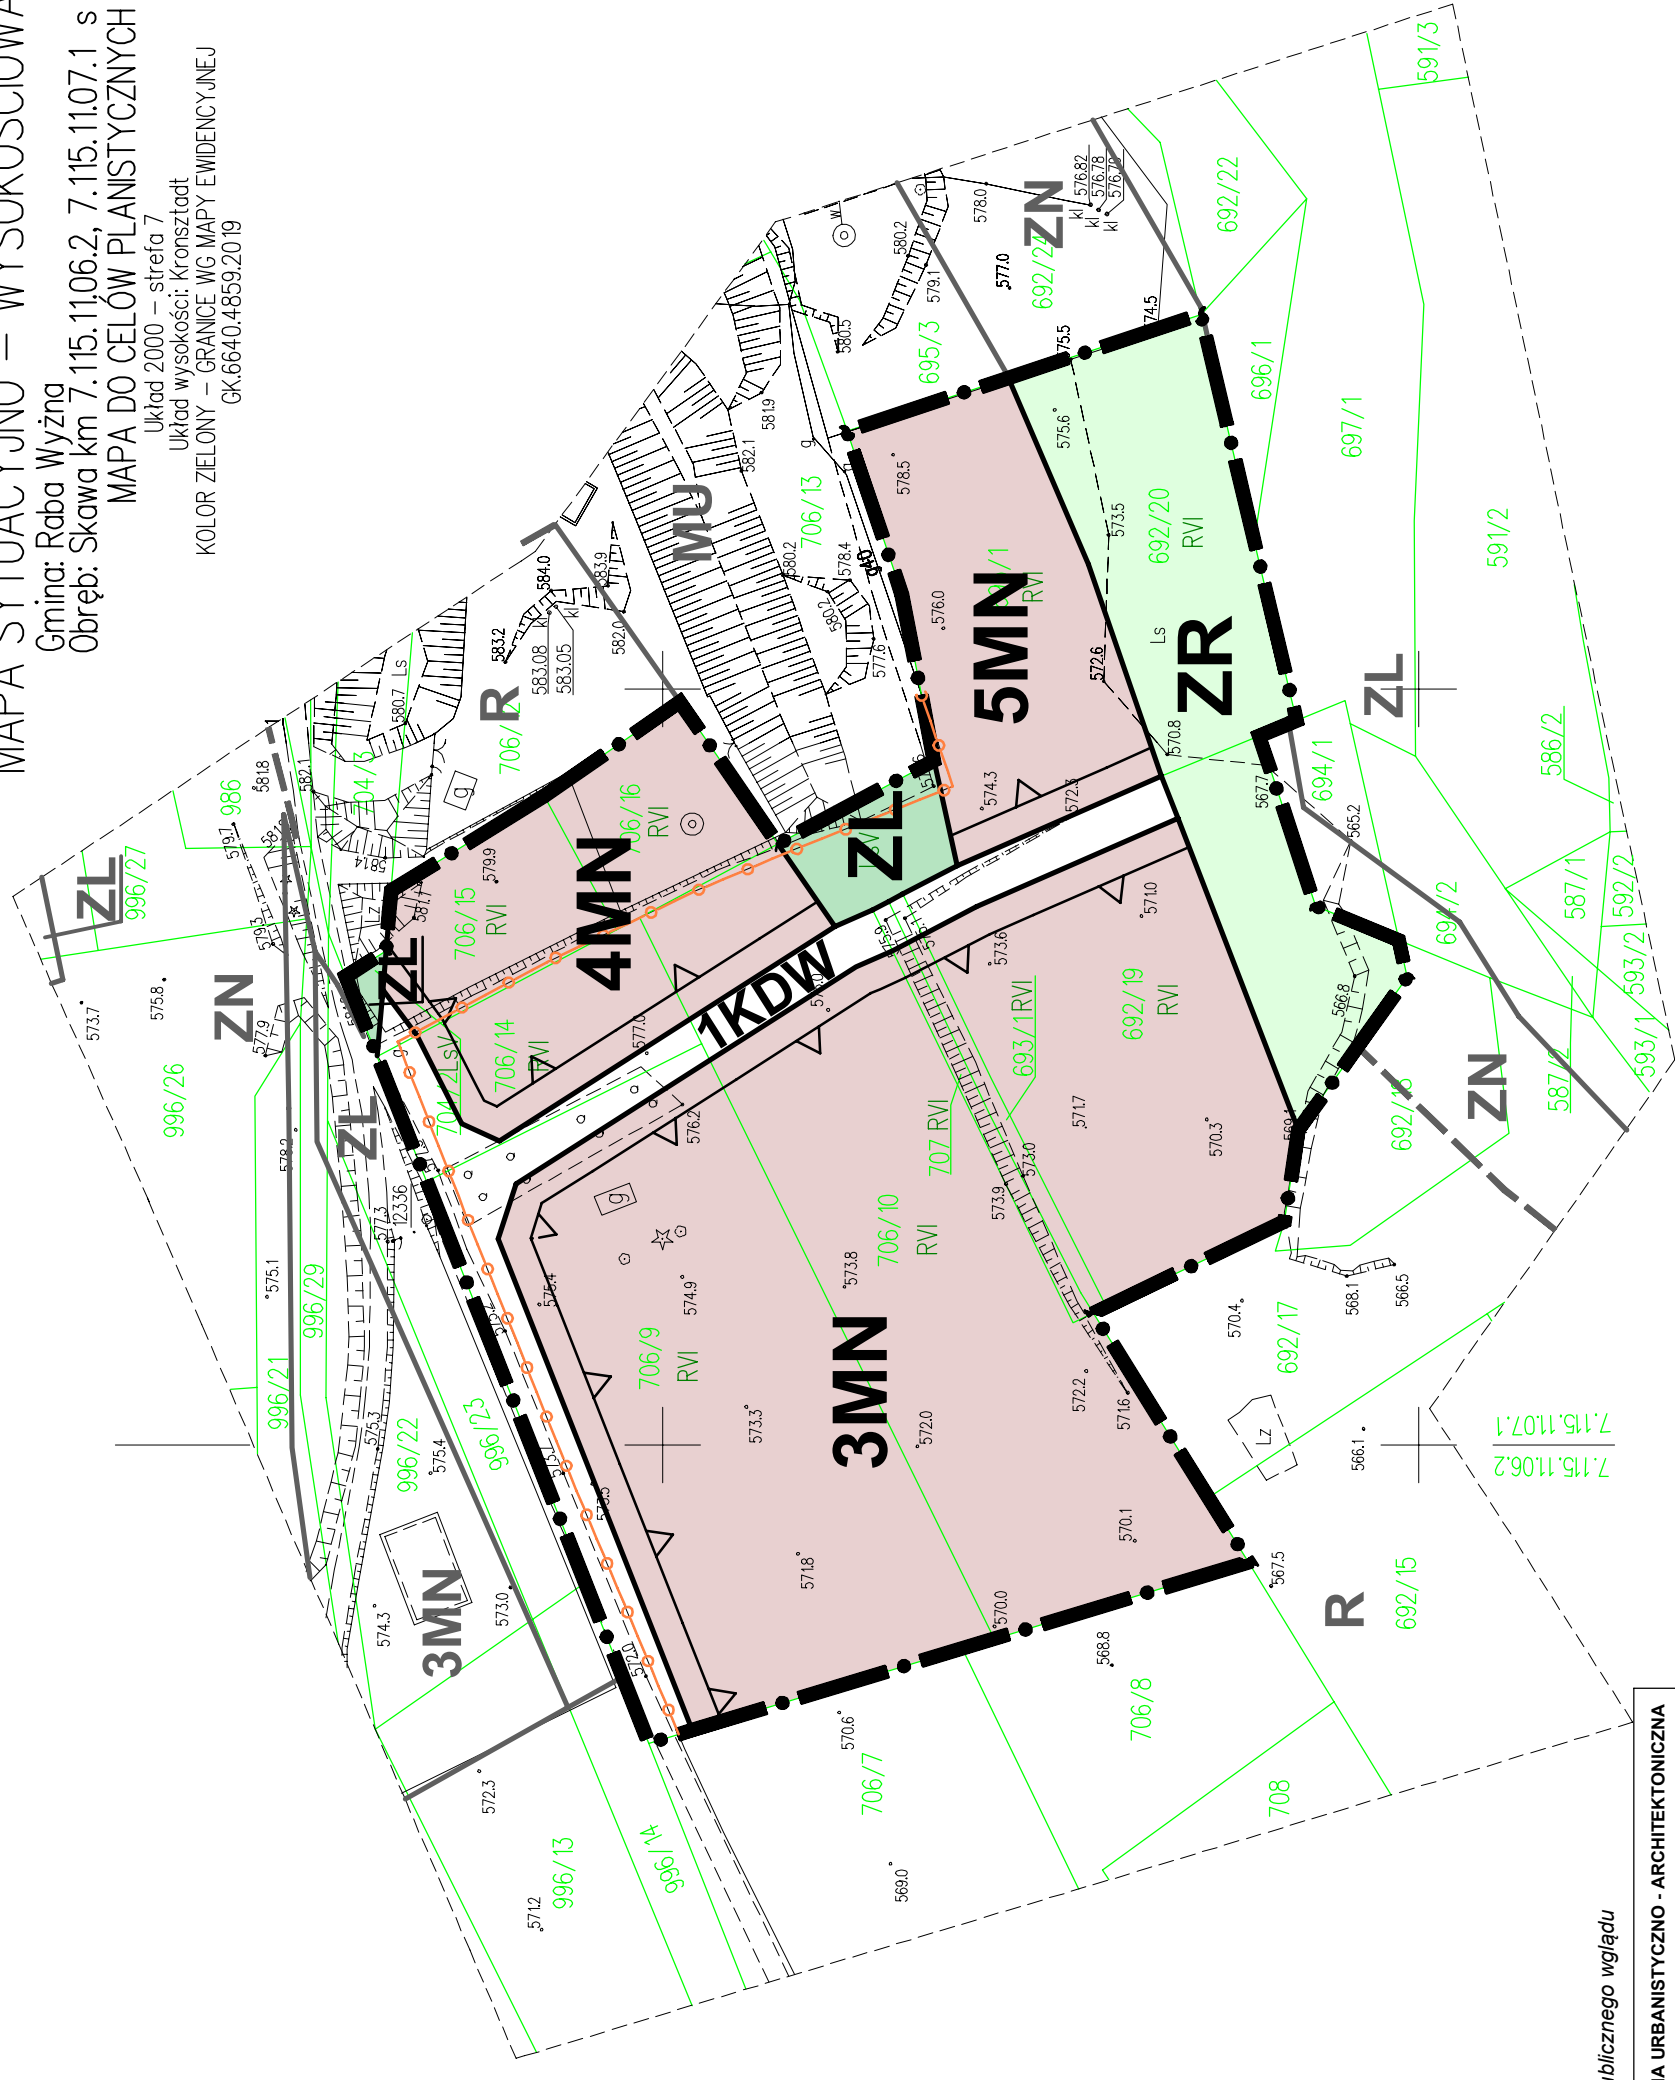

Edycja do wyłożenia do publicznego wglądu

ASTA - PLAN PRACOWNIA URBANISTYCZNO - ARCHITEKTONICZNA	
PRZEDMIOT OPRACOWANIA: ZMIANA MIEJSCOWEGO PLANU ZAGOSPODAROWANIA PRZESTRZENNEGO WSI SKAWA W GMINIE RABA WYŻNA	DATA LIPIEC 2020 SKALA 1:1000
KIEROWNIK PRACOWNI: mgr inż. arch. Anna Staniewicz	uprawniona do projektowania w planowaniu przestrzennym nr 0949/09
OPRACOWAŁ: mgr inż. arch. Monika Kosz mgr inż. arch. Joanna Staniewicz mgr inż. Anna Kurowska	