

**ZMIANA MIEJSCOWEGO PLANU ZAGOSPODAROWANIA PRZESTRZENNEGO  
WSI SKAWA W GMINIE RABA WYŻNA**  
**SKALA 1:1000**

RYSunEK ZMIANY PLANU - PROJEKT  
ZaŁĄCznIK NR 10 DO UChIWALY NR .....  
RADY GMINY RABA WYŻNA Z DNIA .....



**LEGENDA**

**ELEMENtY RYSUnKU ZMIANY PLANU**  
GRANICa OBSZARU OBJETEGO ZMIANĄ PLANU  
POKRYWAJĄCA SIĘ Z LINIĄ ROZGRANICZAJĄCĄ

**ELEMENtY STANOWIACE UStALENIA ZMIANY PLANU**

LINIE ROZGRANICZAJĄCE

NIEPRZEKRACZALNA LINIA ZABUDOWY

**MU** TERENY ZABUDOWY JEDNORODZINNEJ I USŁUG

**ZR** TERENY ZIELENI NATURALNEJ

**KSGP**

TERENY DRÓG PUBLICZNYCH - TERENY PRZEZNACZONE  
DOCELOWO DLA DRoGI EKSPRESOWEJ BĄDZ DRoGI  
GŁÓWNEJ RUCHU PRZYSPIESZONEGO  
WRĄZ Z POWIĄZANIAMI

**ELEMENtY OKREŚLONE PRZEPISAMI**

**IDECYZJAMI ODRĘBNYMI**

OBszARy OBJETE ZMIANĄ PLANU W CAŁOŚCI  
ZNAJDĄDUJĄ SIĘ W GRANICY TERENU OChRONY  
POŚREDNIEJ UJECIA WODY POWIERZchnIOWEJ  
Z RZeki SKAWY W km 7,1+200 W JORDANOWIE,  
GMINA JORDANOW, POWIĄT SUsKI

**ELEMENtY INFORMACYJNE NIE STANOWIĄCE  
UStALEN ZMIANY PLANU**

STREFA UCIAŻLIWOŚCI KOMUnIKACJI

UStALENIA MIEJSCOWEGO PLANU ZAGOSPODAROWANIA  
PRZESTRZENNEGO WSI SKAWA WRĄZ ZE ZMIANAMI,  
OBOWIĄZUJĄCE POZA OBSZAREM OBJĘTYM ZMIANĄ PLANU

LINIE ROZGRANICZAJĄCE - OBOWIĄZUJĄCE

LINIE ROZGRANICZAJĄCE - ORIENTACYJNE

**2MU** TERENY MIESZKALNICTWA I USŁUG  
(TERENY ZABUDOWY MIESZKANIOWEJ I USŁUG)

**MR** TERENY MIESZKALNICTWA ZAGRODOWEGO

**ZN** TERENY ZIELENI NIEURZĄDZONEJ O SZCZEGÓLNYM  
ZNACZENIU PRZYRODNICZYM

**KSGP** TEREN PRZEZNACZONY DOCELOWO DLA DRoGI EKSPRESOWEJ  
BĄDZ DRoGI GŁÓWNEJ RUCHU PRZYSPIESZONEGO  
WRĄZ Z ICh POWIĄZANIAMI

STREFA UCIAŻLIWOŚCI KOMUnIKACJI

STREFA TECHNICZNA KOMUnIKACJI

**MAPA SYTUACYJNO – WYSOKOŚCIOWA**

Gmina: Raba Wyżna  
Obręb: Skawa km 7.115.11.17.1, 7.115.11.17.3 sk


**MAPA DO CEŁÓW PLANISTYCZNYCH**

Układ 2000 – strefa 7

Układ wysokości: Kronsztadt

KOLOR ZIELONY – GRANICE WG MAPY EWIDENCYJNEJ

CK.6640.4852.2019

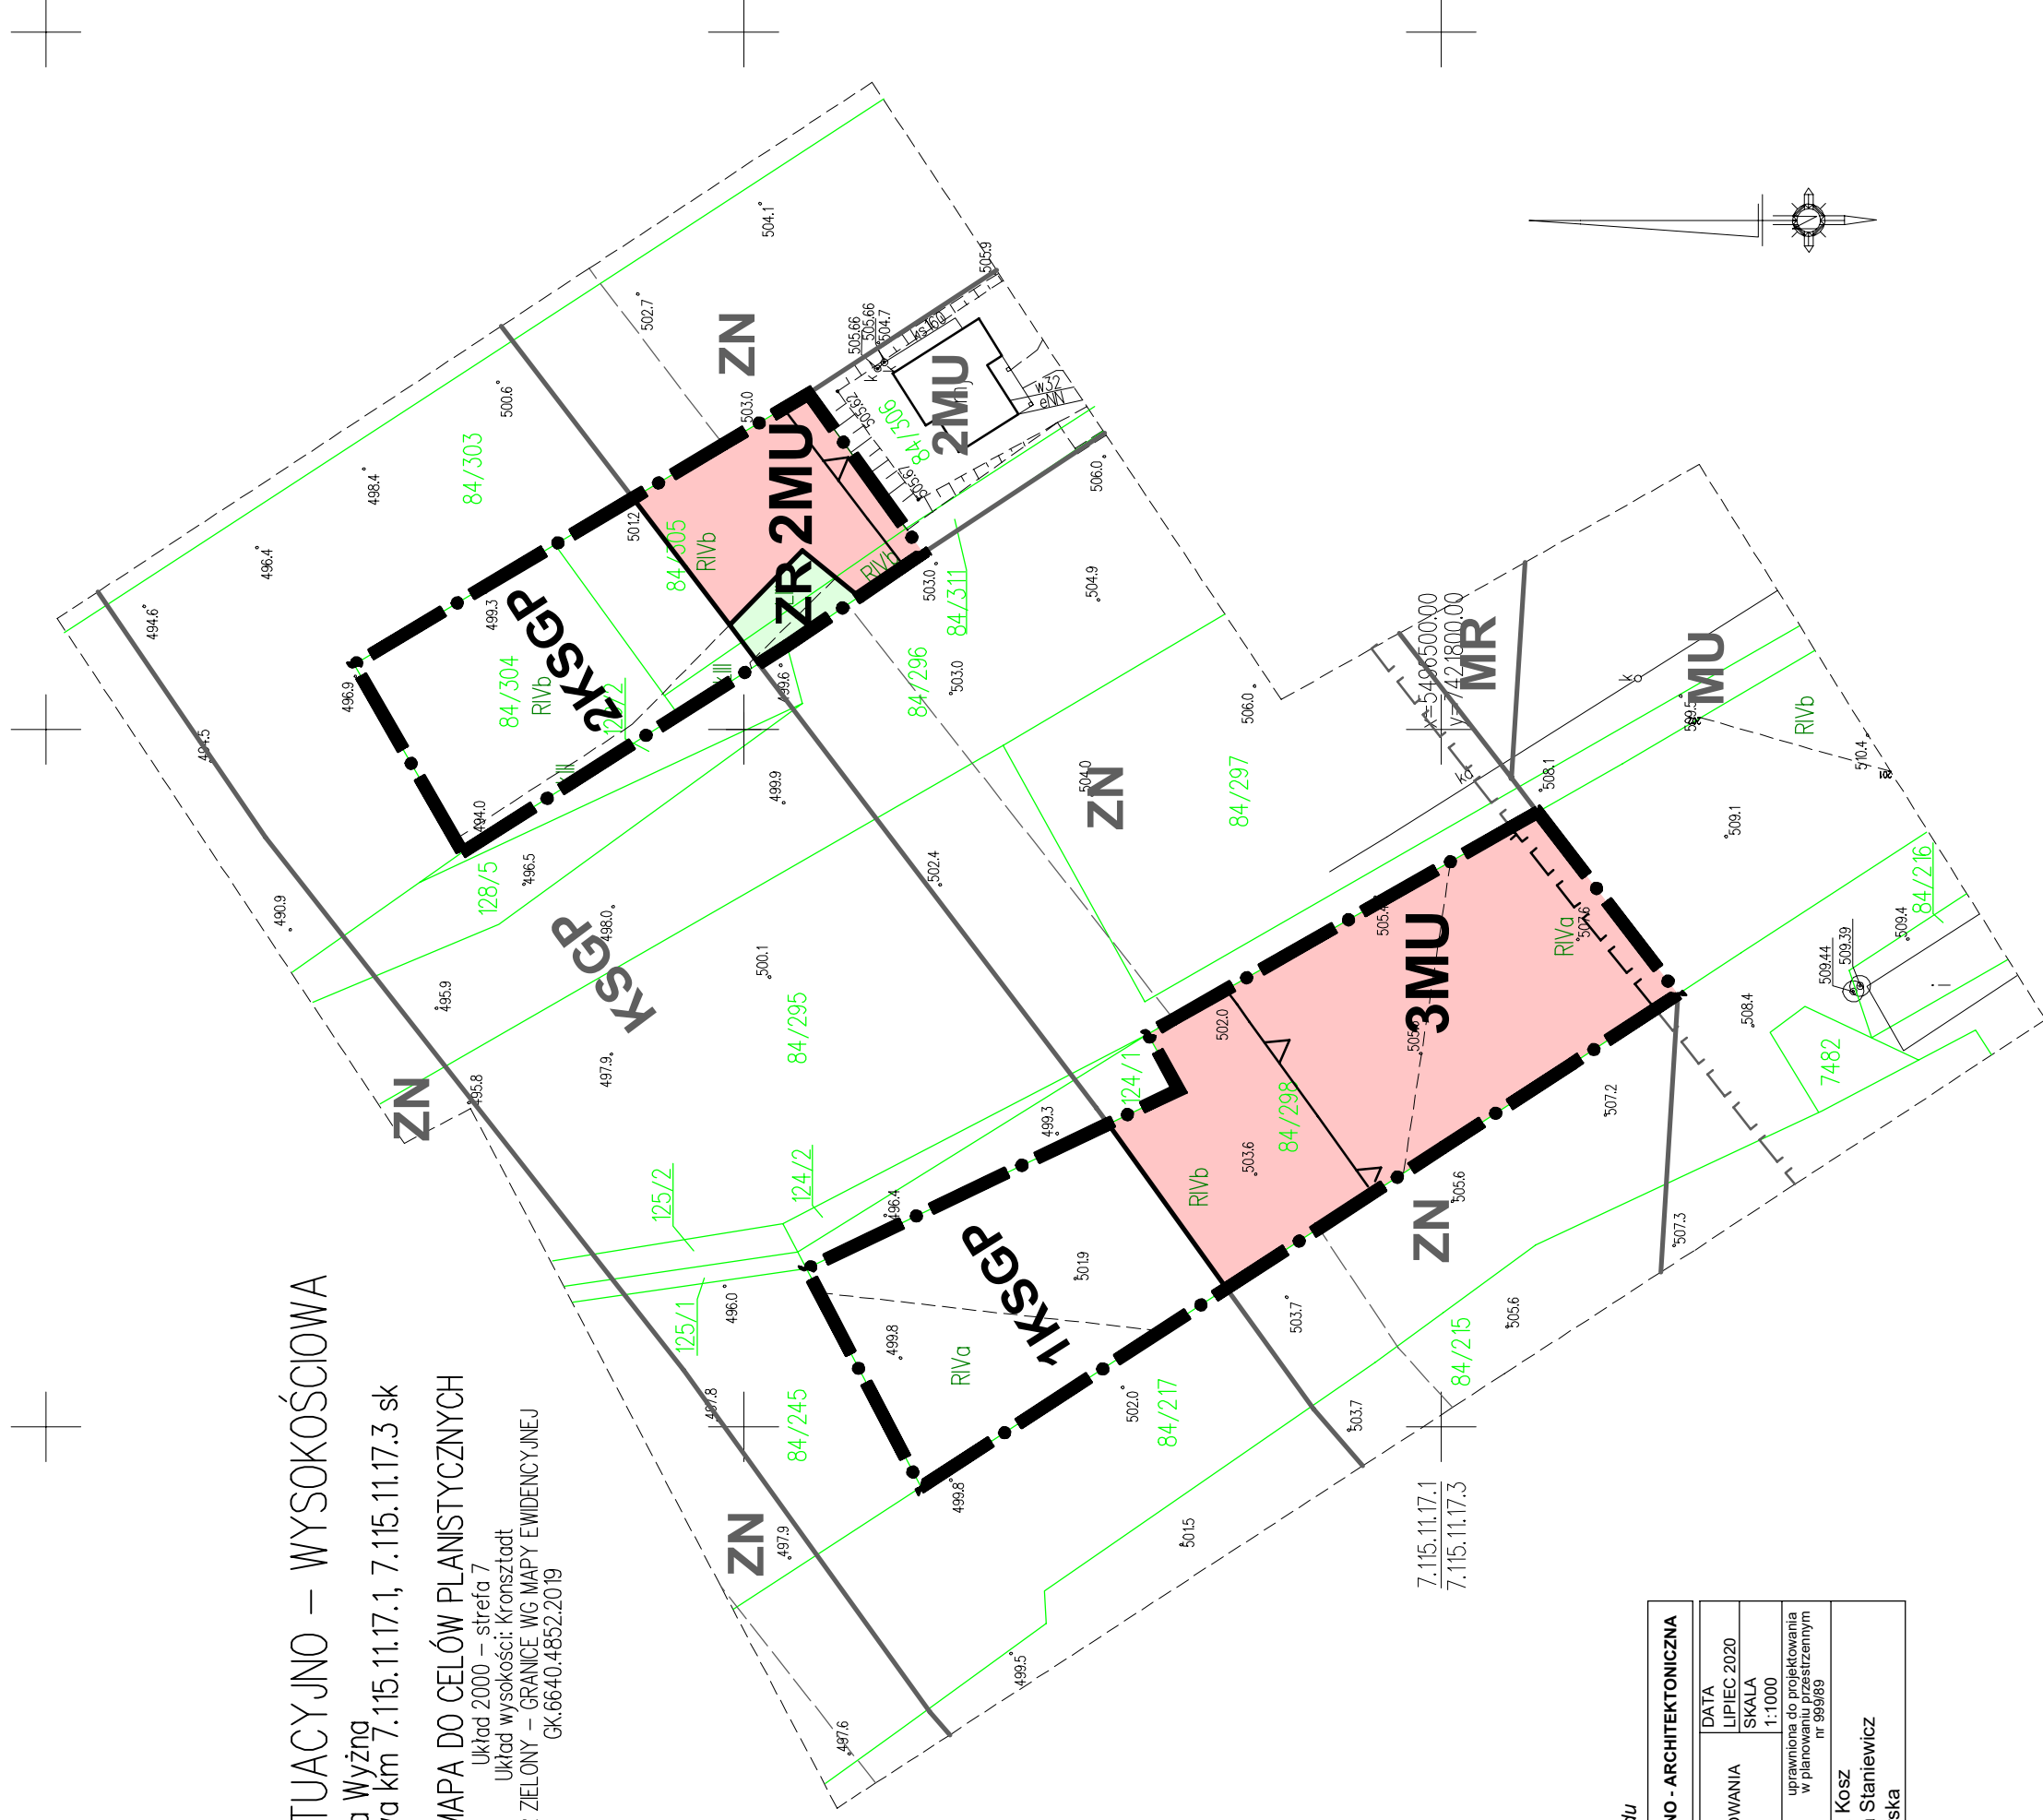

Edycja do wyłożenia do publicznego wglądu

ASTA - PLAN PRACOWNIA URBANISTYCZNO - ARCHITEKTONICZNA	
PRZEDMIOT OPRACOWANIA:	DATA
ZMIANA MIEJSCOWEGO PLANU ZAGOSPODAROWANIA PRZESTRZENNEGO WSI SKAWA W GMINIE RABA WYŻNA	LIPIEC 2020
KIEROWNIK PRACOWNI:	SKALA
mgr inż. arch Anna Staniewicz	1:1000
OPRACOWAŁ:	uprawniona do projektowania w planowni projektowym nr 895889
mgr inż. arch Monika Kosz	
mgr inż. arch Joanna Staniewicz	
mgr inż. Anna Kurowska	