


**ZMIANA MIEJSCOWEGO PLANU ZAGOSPODAROWANIA PRZESTRZENNEGO
WSI SKAWA W GMINIE RABA WYŻNA
SKALA 1:1000**

RYSUNEK ZMIANY PLANU - PROJEKT

ZŁĄCZNIK NR 13 DO UCHWAŁY NR

RADY GMINY RABA WYŻNA Z DNIA

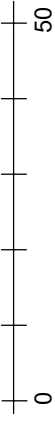

LEGENDA

ELEMENTY RYSUNKU ZMIANY PLANU
GRANICA OBSZARU OBJĘTEGO ZMIANĄ PLANU
POKRYWAJĄCA SIĘ Z LINIĄ ROZGRANICZAJĄCĄ

ELEMENTY STANOWIĄCE USTALENIA ZMIANY PLANU

LINEIE ROZGRANICZAJĄCE

▲ NIEPRZEKRACZALNA LINIA ZABUDOWY

MN TERENY ZABUDOWY JEDNORODZINNEJ

RM TERENY ZABUDOWY JEDNORODZINNEJ

ZR TERENY ZABUDOWY ZAGRODOWEJ

KDW TERENY DRÓG WEWNĘTRZNYCH -
DROGI WEWNĘTRZNE

**ELEMENTY INFORMACYJNE NIE STANOWIĄCE
USTALEŃ ZMIANY PLANU**

➔ LINIA NAPOWIETRZNA ŚREDNIEGO NAPIĘCIA SN 15 KV

▨ PAS TECHNOLOGICZNY DLA LINII NAPOWIETRZNEJ

USTALENIA MIEJSCOWEGO PLANU ZAGOSPODAROWANIA
PRZESTRZENNEGO WSI SKAWA WRAZ ZE
ZMIANAMI, OBOWIĄZUJĄCE POZA OBSZAREM OBJĘTYM
ZMIANĄ PLANU

— LINEIE ROZGRANICZAJĄCE - OBOWIĄZUJĄCE

--- LINEIE ROZGRANICZAJĄCE - ORIENTACYJNE

MU TERENY MIESZKALNICTWA I USŁUG

MR TERENY MIESZKALNICTWA ZAGRODOWEGO


ZN TERENY ZIELENI NIEURZĄDZONEJ O SZCZEGÓLNYM
ZNACZENIU PRZYRODNICZYM

KD DROGA (ULICA) DOJAZDOWA

— GRANICA GMINY

ASTA - PLAN PRACOWNIA URBANISTYCZNO - ARCHITEKTONICZNA	
PRZEDMIOT OPRACOWANIA:	DATA
ZMIANA MIEJSCOWEGO PLANU ZAGOSPODAROWANIA PRZESTRZENNEGO WSI SKAWA	LIPIEC 2020
W GMINIE RABA WYŻNA	SKALA
	1:1000
KIEROWNIK PRACOWNI	uprawniona do projektowania w planowaniu przestrzennym
mgr inż. arch Anna Staniewicz	nr 195/169
OPRACOWAŁ:	
mgr inż. arch Monika Kosz	
mgr inż. arch Joanna Staniewicz	
mgr inż. Anna Kurowska	

Edycja do wyłożenia do publicznego wglądu

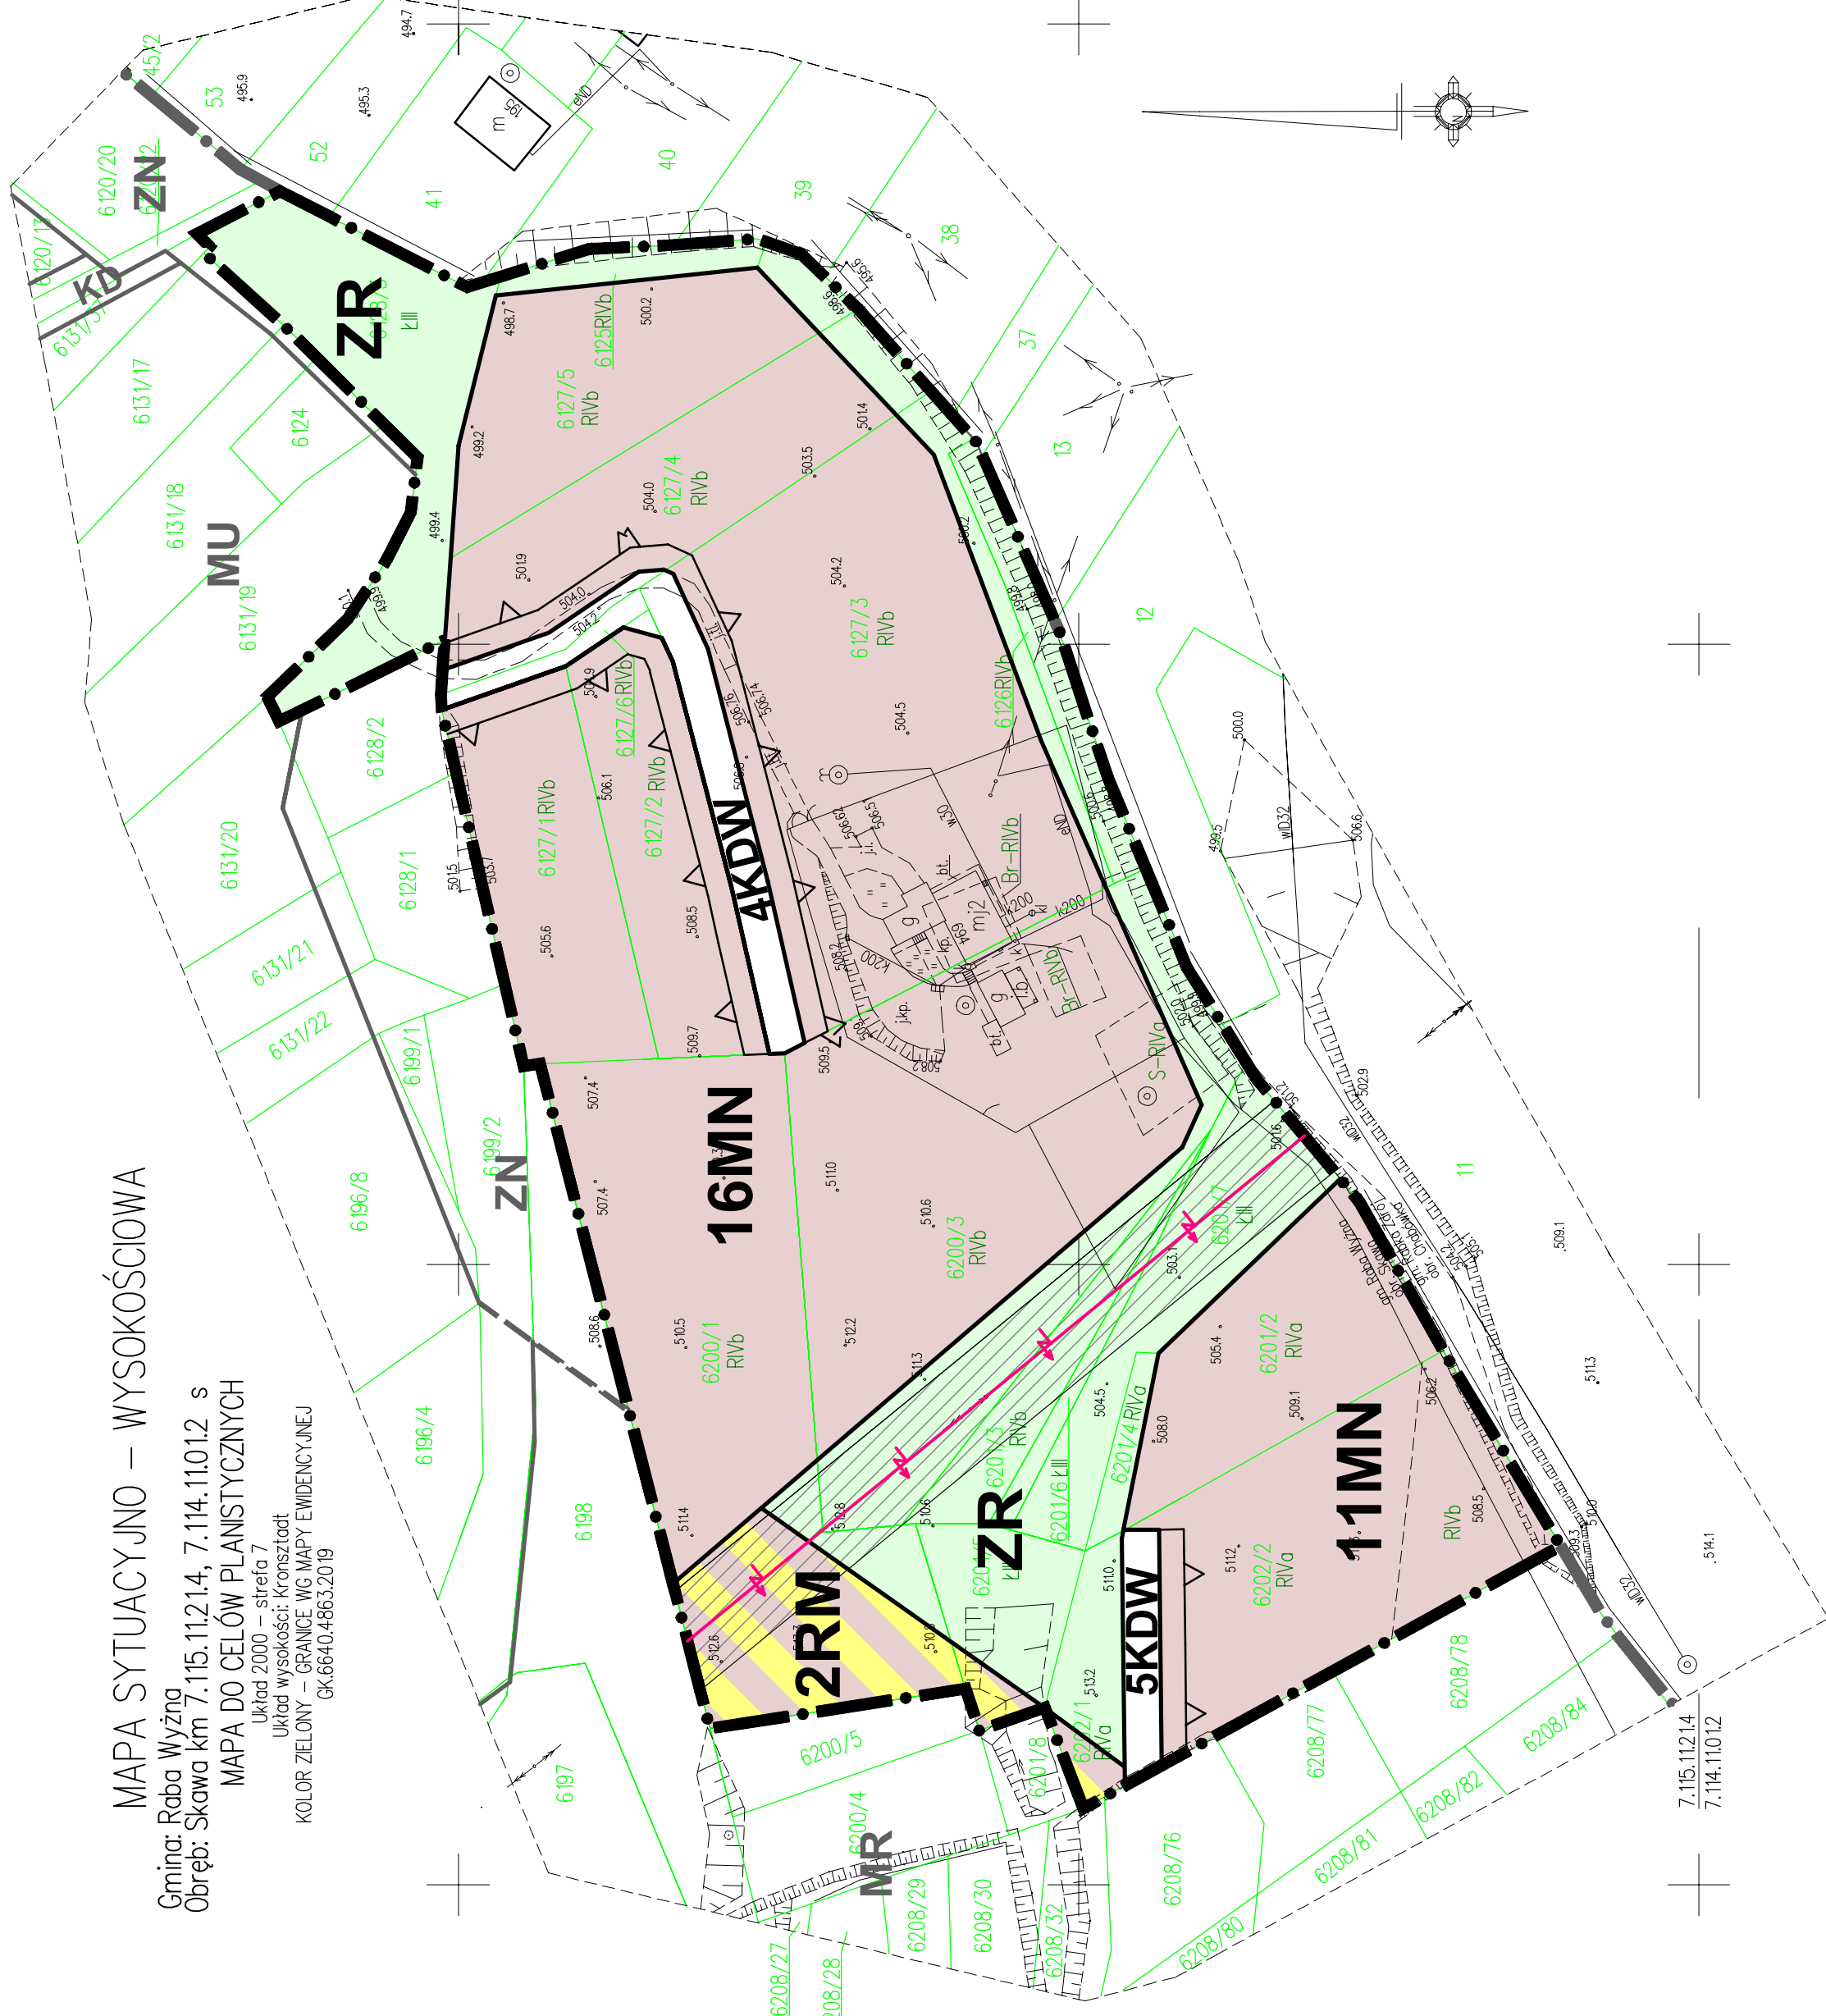

MAPA SYTUACYJNO – WYSOKOŚCIOWA

Gmina: Raba Wyżna

Obwód: Skawa km 7.115.112.14, 7.114.110.12 s

MAPA DO CELÓW PLANISTYCZNYCH

Układ 2000 – strefa 7

Układ wysokości: Kransztadt

KOLOR ZIELONY – GRANICE WG MAPY EVIDENCYJNEJ

GK:6640.4863.2019