


PROGNOZA ODDZIAŁYWANIA NA ŚRODOWISKO
ZMIANA MIEJSCOWEGO PLANU ZAGOSPODAROWANIA PRZESTRZENNEGO
WSI SKAWA W GMINIE RABA WYŻNA
 OBSZAR NR 8 ZGODNY Z ZAŁĄCZNIKIEM DO PLANU

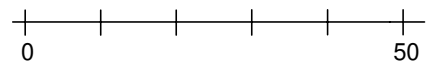

MAPA SYTUACYJNO – WYSOKOŚCIOWA
 Gmina: Raba Wyżna
 Obręb: Skawa km 7.115.11.12.3 skala 1:1000

MAPA DO CELÓW PLANISTYCZNYCH
 Układ 2000 – strefa 7
 Układ wysokości: Kronsztadt
 KOLOR ZIELONY – GRANICE WG MAPY EWIDENCYJNEJ
 GK.6640.4854.2019

LEGENDA

ELEMENTY RYSUNKU ZMIANY PLANU

GRANICA OBSZARU OBJĘTEGO ZMIANĄ PLANU
 POKRYWAJĄCA SIĘ Z LINIĄ ROZGRANICZAJĄCĄ

ELEMENTY STANOWIĄCE USTALENIA ZMIANY PLANU

LINIE ROZGRANICZAJĄCE

NIEPRZEKRACZALNA LINIA ZABUDOWY

MU TERENY ZABUDOWY JEDNORODZINNEJ I USŁUG

ZR TERENY ZIELENI NATURALNEJ

KDL TERENY DRÓG PUBLICZNYCH -
 DROGA LOKALNA

ELEMENTY OKREŚLONE PRZEPISAMI I DECYZJAMI ODRĘBNYMI

OBSZAR OBJĘTY ZMIANĄ PLANU W CAŁOŚCI
 ZNAJDUJE SIĘ W GRANICY TERENU OCHRONY
 POSREDNIEJ UJECIA WODY POWIERZCHNIOWEJ
 Z RZĘKI SKAWY W km 71+200 W JORDANOWIE,
 GMINA JORDANÓW, POWIAT SUSKI

**ELEMENTY INFORMACYJNE NIE STANOWIĄCE
 USTALEN ZMIANY PLANU**

LINIA NAPOWIETRZNA WYSOKIEGO NAPIĘCIA WN 110 KV

PAS TECHNOLOGICZNY DLA LINII NAPOWIETRZNEJ

SIEĆ GAZOWA ŚREDNIEGO CIŚNIENIA

ELEMENTY PROGNOZY ODDZIAŁYWANIA NA ŚRODOWISKO

ZMIANA FUNKCJI TERENU Z ZN NA MU
 0,5279 ha

UTRZYMANIE FUNKCJI TERENU ZR (poprzednio ZN)
 0,0309 ha

UTRZYMANIE FUNKCJI TERENU KDL (poprzednio KL)
 0,0247 ha

**USTALENIA MIEJSCOWEGO PLANU ZAGOSPODAROWANIA
 PRZESTRZENNEGO WSI SKAWA WRAZ ZE
 ZMIANAMI, OBOWIĄZUJĄCE POZA OBSZAREM OBJĘTYM
 ZMIANĄ PLANU**


LINIE ROZGRANICZAJĄCE - OBOWIĄZUJĄCE

LINIE ROZGRANICZAJĄCE - ORIENTACYJNE

MU TERENY MIESZKALNICTWA I USŁUG

ZN TERENY ZIELENI NIEURZĄDZONEJ O SZCZEGÓLNYM
 ZNACZENIU PRZYRODNICZYM

KL DROGA (ULICA) LOKALNA

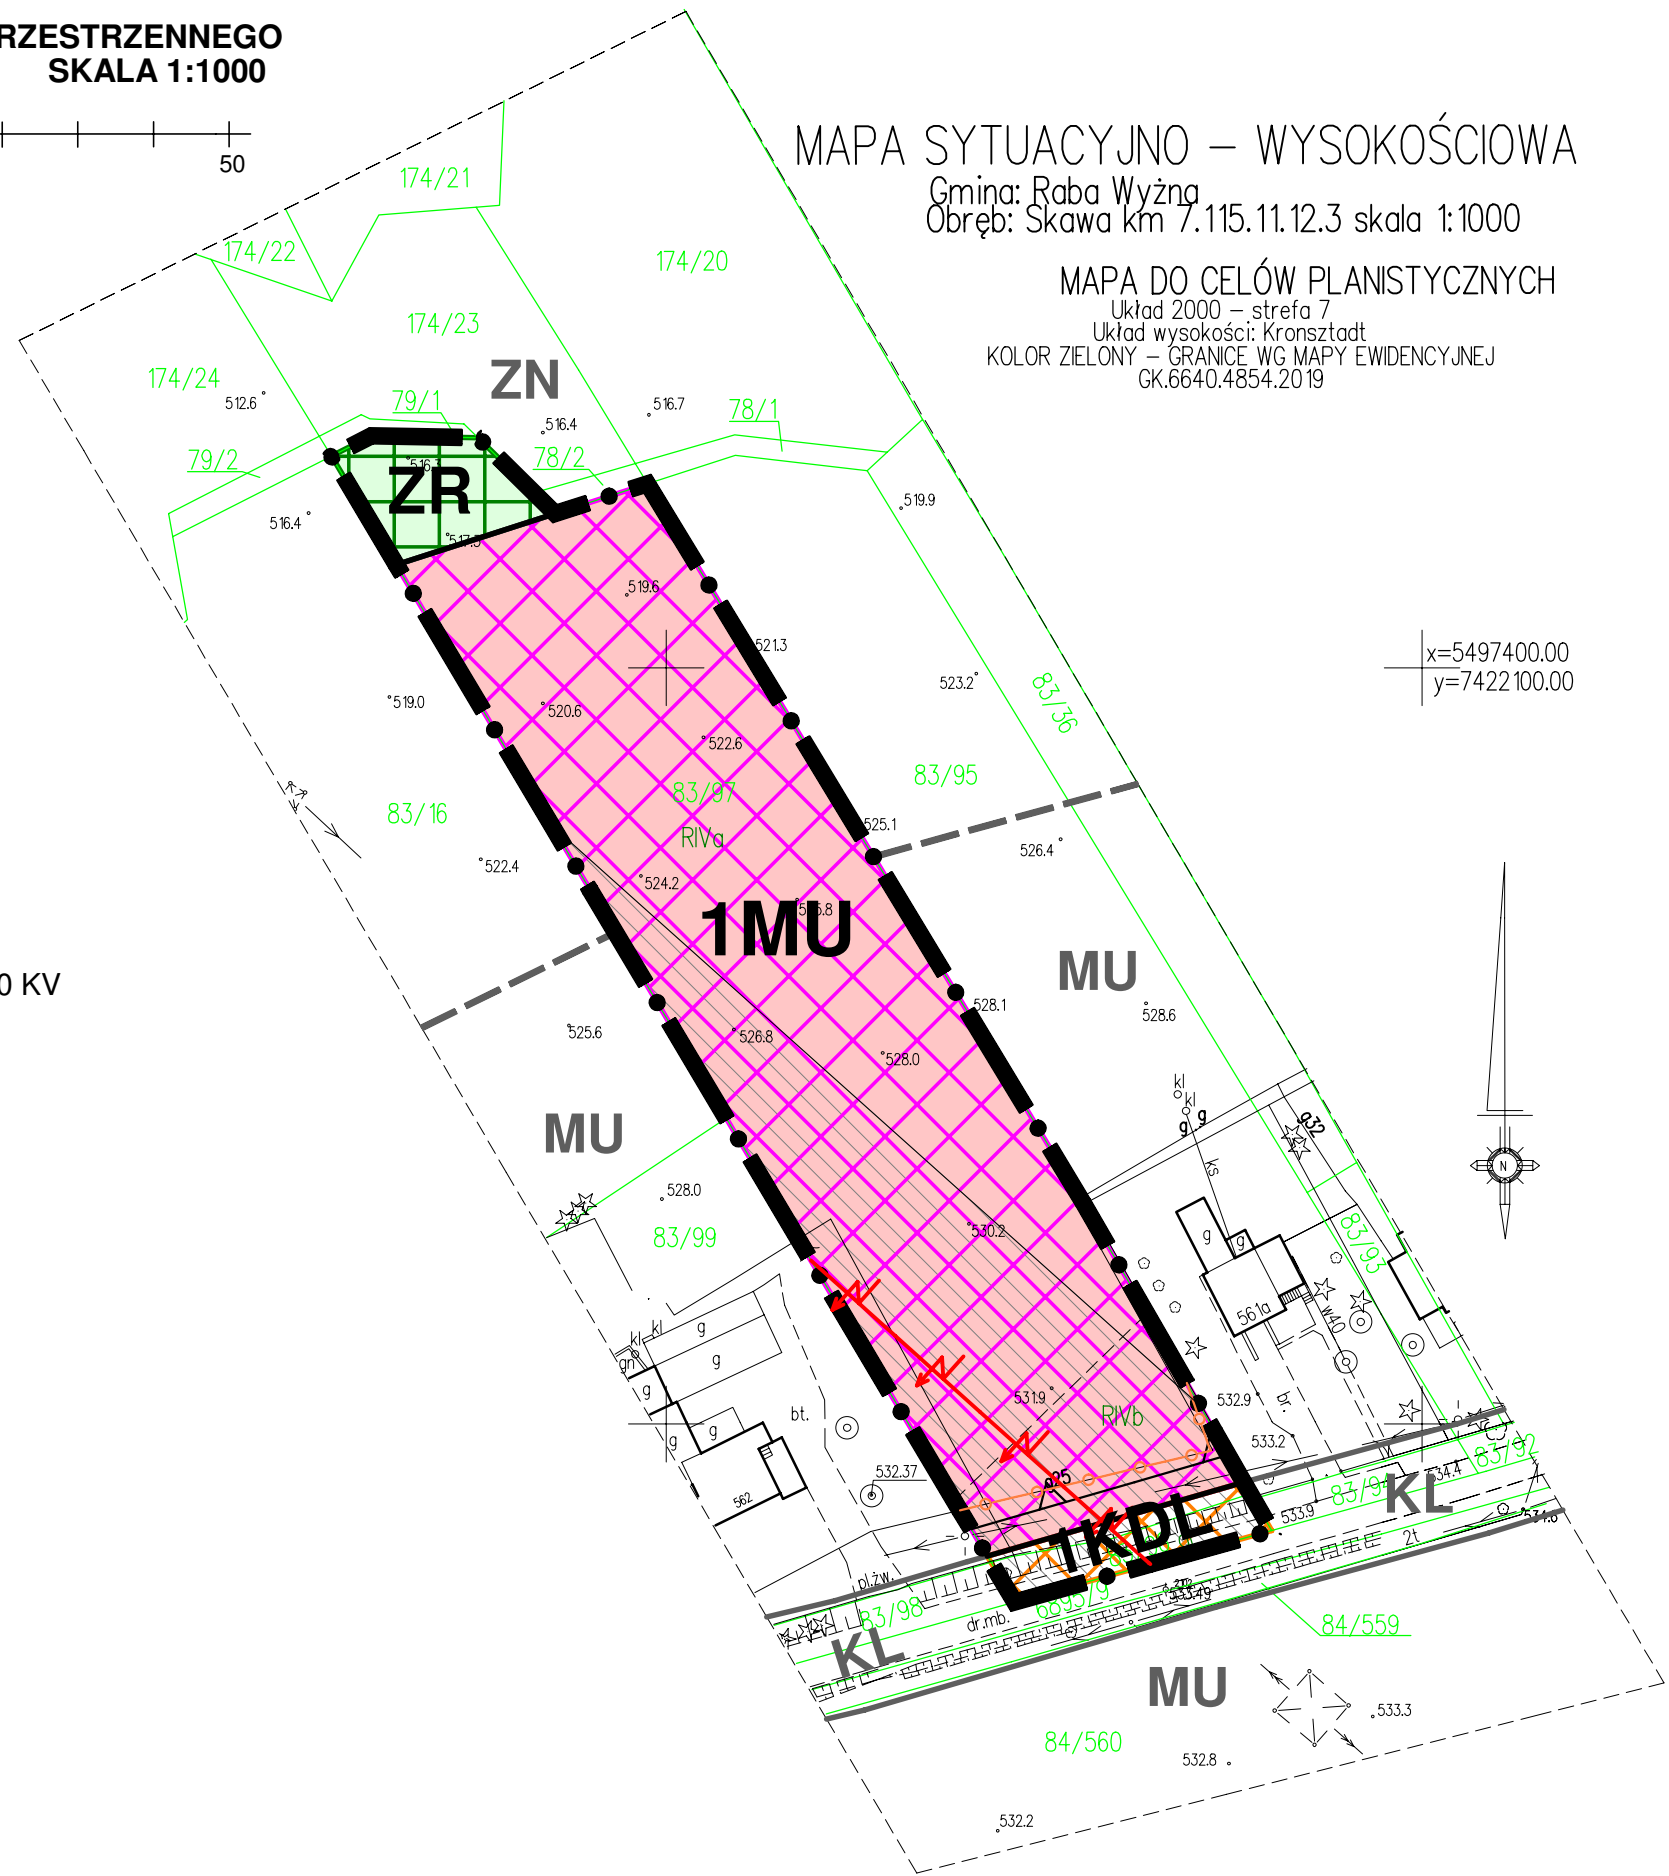

x=5497400.00
 y=7422100.00

