
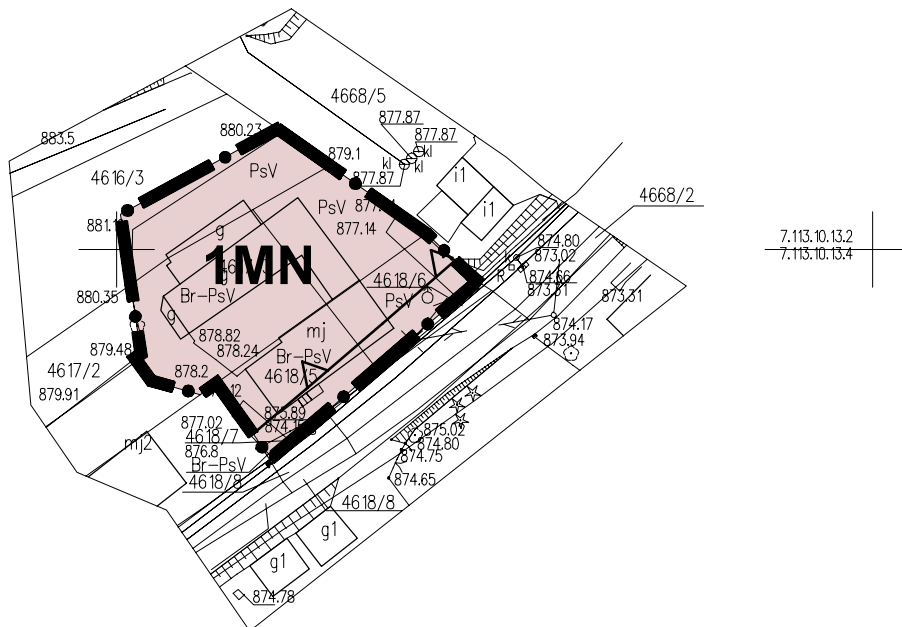


# ZMIANA MIEJSCOWEGO PLANU ZAGOSPODAROWANIA PRZESTRZENNEGO WSI BUKOWINA - OSIEDLE W GMINIE RABA WYŻNA SKALA 1:1000

RYSUNEK ZMIANY PLANU

ZALĄCZNIK NR 2 DO UCHWAŁY NR .....  
RADY GMINY RABA WYŻNA Z DNIA .....

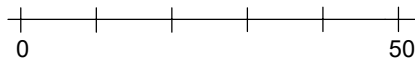

## LEGENDA

### ELEMENTY STANOWIĄCE USTALENIA ZMIANY PLANU

GRANICA OBSZARU OBJĘTEGO ZMIANĄ PLANU  
POKRYWAJĄCA SIĘ Z LINIĄ ROZGRANICZAJĄCĄ

NIEPRZEKRACZALNA LINIA ZABUDOWY

TEREN ZABUDOWY JEDNORODZINNEJ

### ELEMENTY OKREŚLONE PRZEPISAMI I DECYZJAMI ODRĘBNYMI

OBSZAR OBJĘTY ZMIANĄ PLANU W CAŁOŚCI  
ZNAJDUJE SIĘ W:

- POŁUDNIOWOMAŁOPOLSKIM OBSZARZE  
CHRONIONEGO KRAJOBRAZU
- GZWP 439 ZBIORNIK WARSTW MAGURA (GORCE)

X=5487400.00+J  
Y=7416200.00

Edycja do wyłożenia do publicznego wglądu

<b>ASTA - PLAN PRACOWNIA URBANISTYCZNO - ARCHITEKTONICZNA</b>	
PRZEDMIOT OPRACOWANIA: ZMIANA MIEJSCOWEGO PLANU ZAGOSPODAROWANIA PRZESTRZENNEGO WSI BUKOWINA-OSIEDLE W GMINIE RABA WYŻNA	DATA LIPIEC 2022r. SKALA 1:1000
KIEROWNIK PRACOWNI:	mgr inż. arch Anna Staniewicz uprawniona do projektowania w planowaniu przestrzennym nr 999/89
ZESPÓŁ AUTORSKI:	mgr inż. arch Monika Kosz mgr inż. arch Joanna Staniewicz mgr inż. Anna Olearczyk