

**ZMIANA MIEJSCOWEGO PLANU ZAGOSPODAROWANIA PRZESTRZENNEGO  
WSI PODSARNIE W GMINIE RABA WYŻNA  
SKALA 1:1000**

RYSUNEK ZMIANY PLANU

ZALĄCZNIK NR 1 DO UCHWAŁY NR .....  
RADY GMINY RABA WYŻNA Z DNIA .....



**LEGENDA**

**ELEMENTY STANOWIĄCE USTALENIA ZMIANY PLANU**  
GRANICA OBSZARU OBJĘTEGO ZMIANĄ PLANU  
POKRYWAJĄCA SIĘ Z LINIĄ ROZGRANICZAJĄCĄ



LINIE ROZGRANICZAJĄCE  
NIEPRZEKRACZALNA LINIA ZABUDOWY

**MN** TERENY ZABUDOWY JEDNORODZINNEJ  
**MU** TERENY ZABUDOWY JEDNORODZINNEJ I USŁUG  
**ZR** TERENY ZIELENI NATURALNEJ  
**R** TERENY ROLNICZE  
**KDD** TERENY DRÓG PUBLICZNYCH  
- DROGI DOJAZDOWE

**ELEMENTY OKREŚLONE PRZEPISAMI  
I DECYZJAMI ODRĘBNYMI**

GRANICA GZWP 439 ZBIORNIK WARSTW MAGURA (GORCE)

OBSZAR OBJĘTY ZMIANĄ PLANU W CAŁOŚCI  
ZNAJDUJE SIĘ W POŁUDNIOWOMAŁOPOLSKIM  
OBSZARZE CHRONIONEGO KRAJOBRAZU

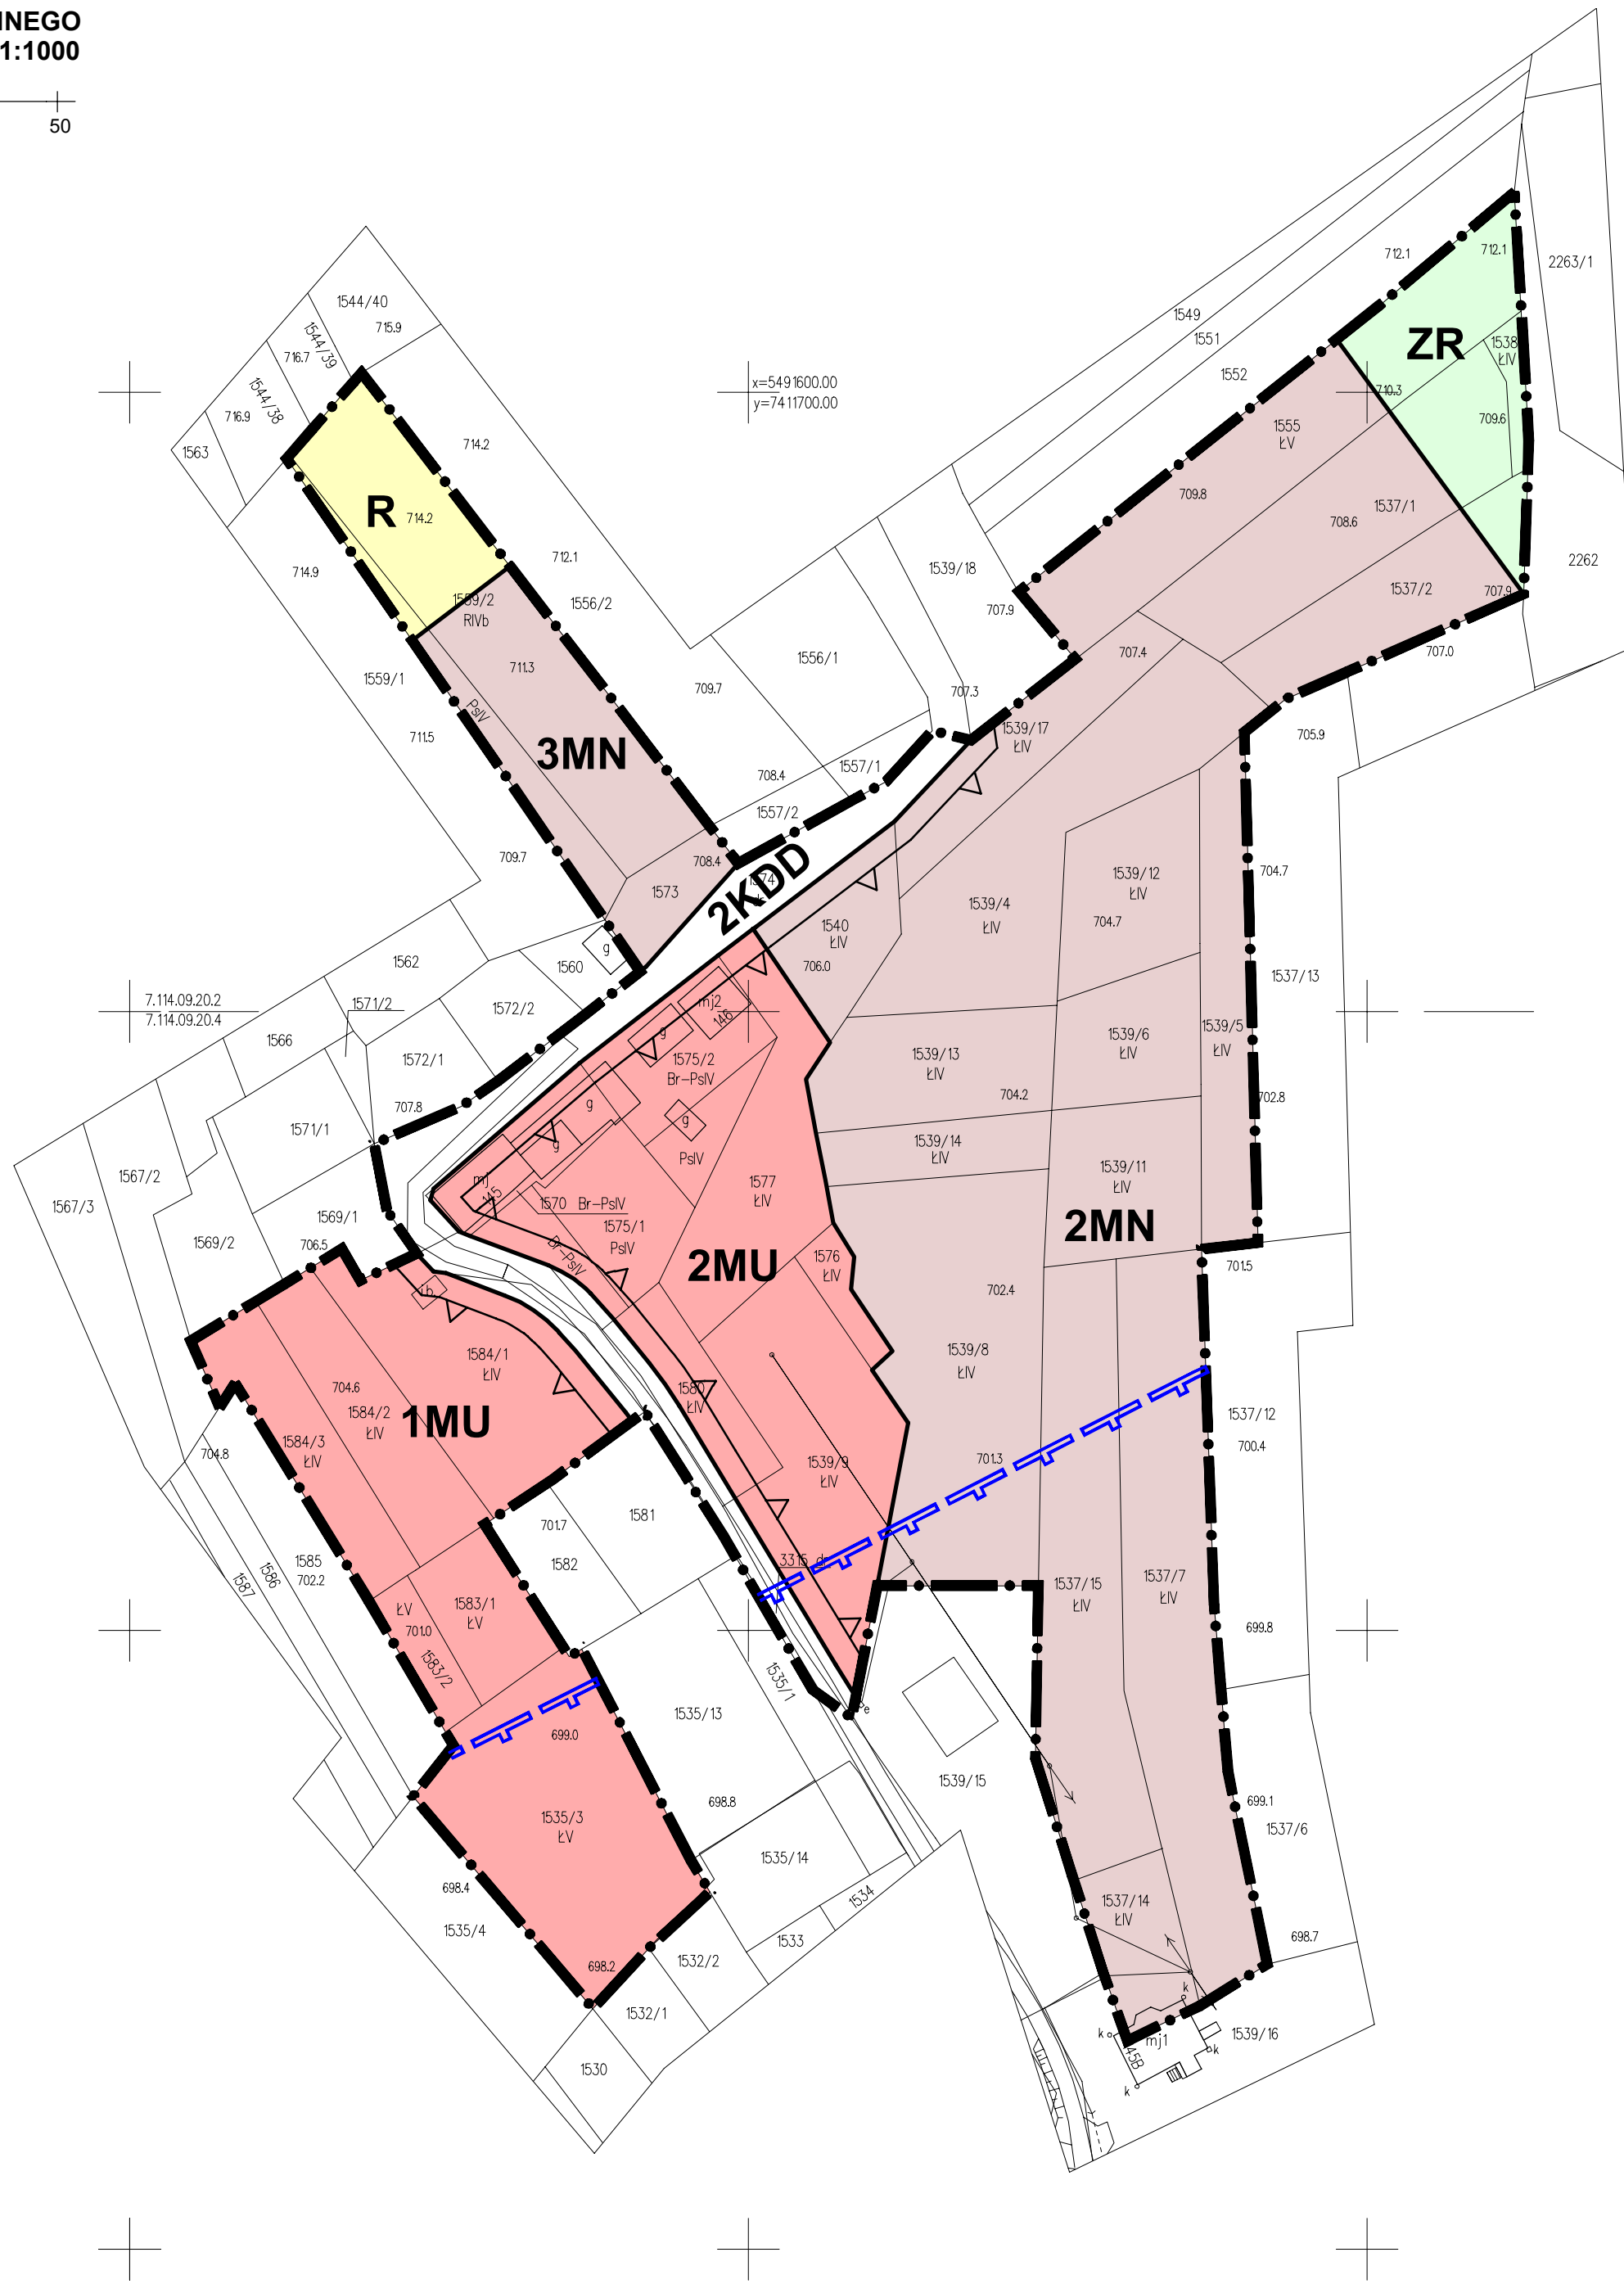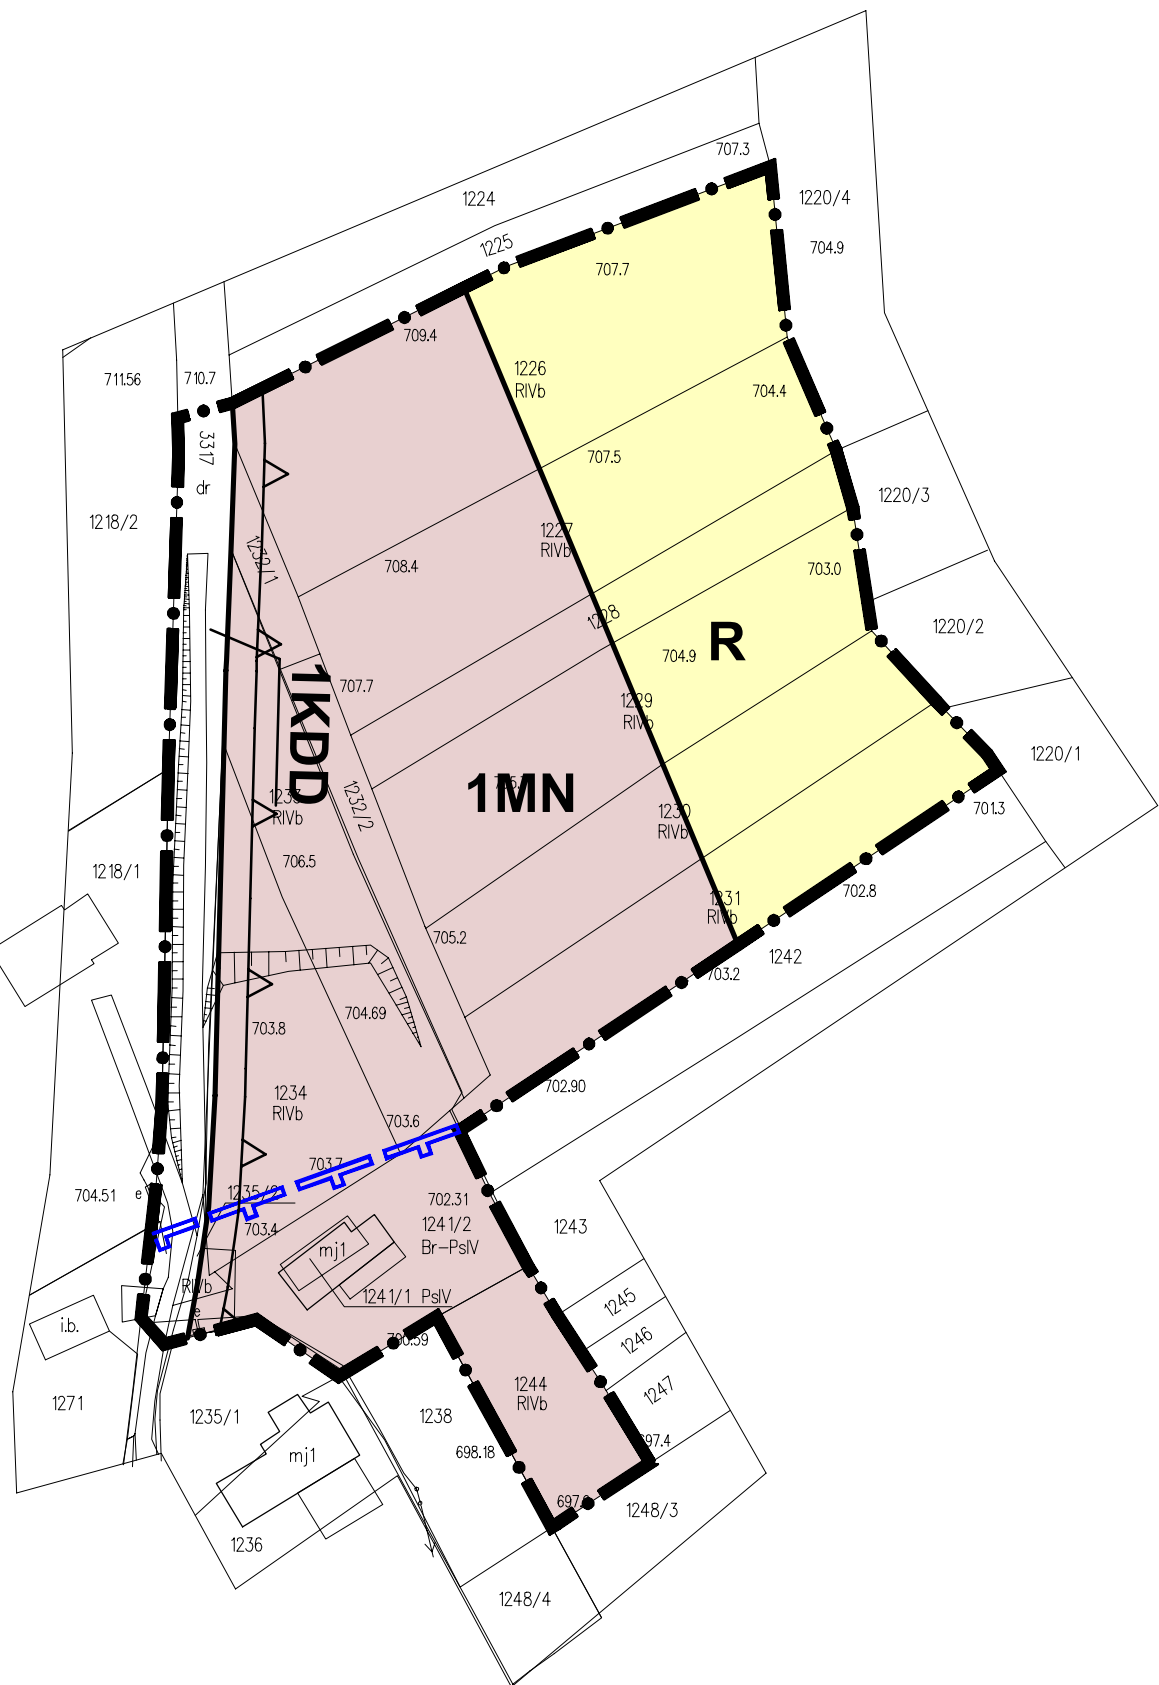

Edycja do wyłożenia do publicznego wglądu

ASTA - PLAN PRACOWNIA URBANISTYCZNO - ARCHITEKTONICZNA	
PRZEDMIOT OPRACOWANIA: ZMIANA MIEJSCOWEGO PLANU ZAGOSPODAROWANIA PRZESTRZENNEGO WSI PODSARNIE W GMINIE RABA WYŻNA	DATA LIPIEC 2022r. SKALA 1:1000
KIEROWNIK PRACOWNI: mgr inż. arch Anna Staniewicz	uprawniona do projektowania w planowaniu przestrzennym nr 999/89
ZESPÓŁ AUTORSKI: mgr inż. arch Monika Kosz mgr inż. arch Joanna Staniewicz mgr inż. Anna Olearczyk	