

**ZMIANA MIEJSCOWEGO PLANU ZAGOSPODAROWANIA PRZESTRZENNEGO
 WSI RABA WYŻNA W GMINIE RABA WYŻNA
 RYSUNEK ZMIANY PLANU**



ZALĄCZNIK NR 4 DO UCHWAŁY NR
 RADY GMINY RABA WYŻNA Z DNIA

LEGENDA

ELEMENTY STANOWIĄCE USTALENIA ZMIANY PLANU

● GRANICA OBSZARU OBJĘTEGO ZMIANĄ PLANU
 POKRYWAJĄCA SIĘ Z LINIĄ ROZGRANICZAJĄCĄ

— LINIE ROZGRANICZAJĄCE

▲ NIEPRZEKRACZALNA LINIA ZABUDOWY

MU TERENY ZABUDOWY JEDNORODZINNEJ I USŁUG

ZL TERENY LASÓW

KDG TERENY DRÓG PUBLICZNYCH - DROGI GŁÓWNE

**ELEMENTY OKREŚLONE PRZEPISAMI
 I DECYZJAMI ODRĘBNYMI**

● GRANICA OBSZARÓW SZCZEGÓLNEGO ZAGROŻENIA POWODZIĄ,
 NA KTÓRYCH PRAWDOPODOBIENSTWO WYSTĄPIENIA
 POWODZI JEST WYSOKIE I WYNOSI 10%

● GRANICA OBSZARÓW SZCZEGÓLNEGO ZAGROŻENIA POWODZIĄ,
 NA KTÓRYCH PRAWDOPODOBIENSTWO WYSTĄPIENIA
 POWODZI JEST ŚREDNIE I WYNOSI 1%


● GRANICA OBSZARÓW ZAGROŻENIA POWODZIOWEGO,
 NA KTÓRYCH PRAWDOPODOBIENSTWO WYSTĄPIENIA
 POWODZI JEST NISKIE I WYNOSI 0,2%

▨ STREFA SZCZEGÓLNYCH WARUNKÓW ZAGOSPODAROWANIA

● OBIEKTY WPISANE DO GMINNEJ EWIDENCJI ZABYTKÓW

OBSZAR OBJĘTY ZMIANĄ PLANU W CAŁOŚCI
 ZNAJDUJE SIĘ W: 7.114.10.20.1

- POŁUDNIOWOMAŁOPOLSKIM OBSZARZE
 CHRONIONEGO KRAJOBRAZU
 - GZWP 439 ZBIORNIK WARSTW MAGURA (GORCE)

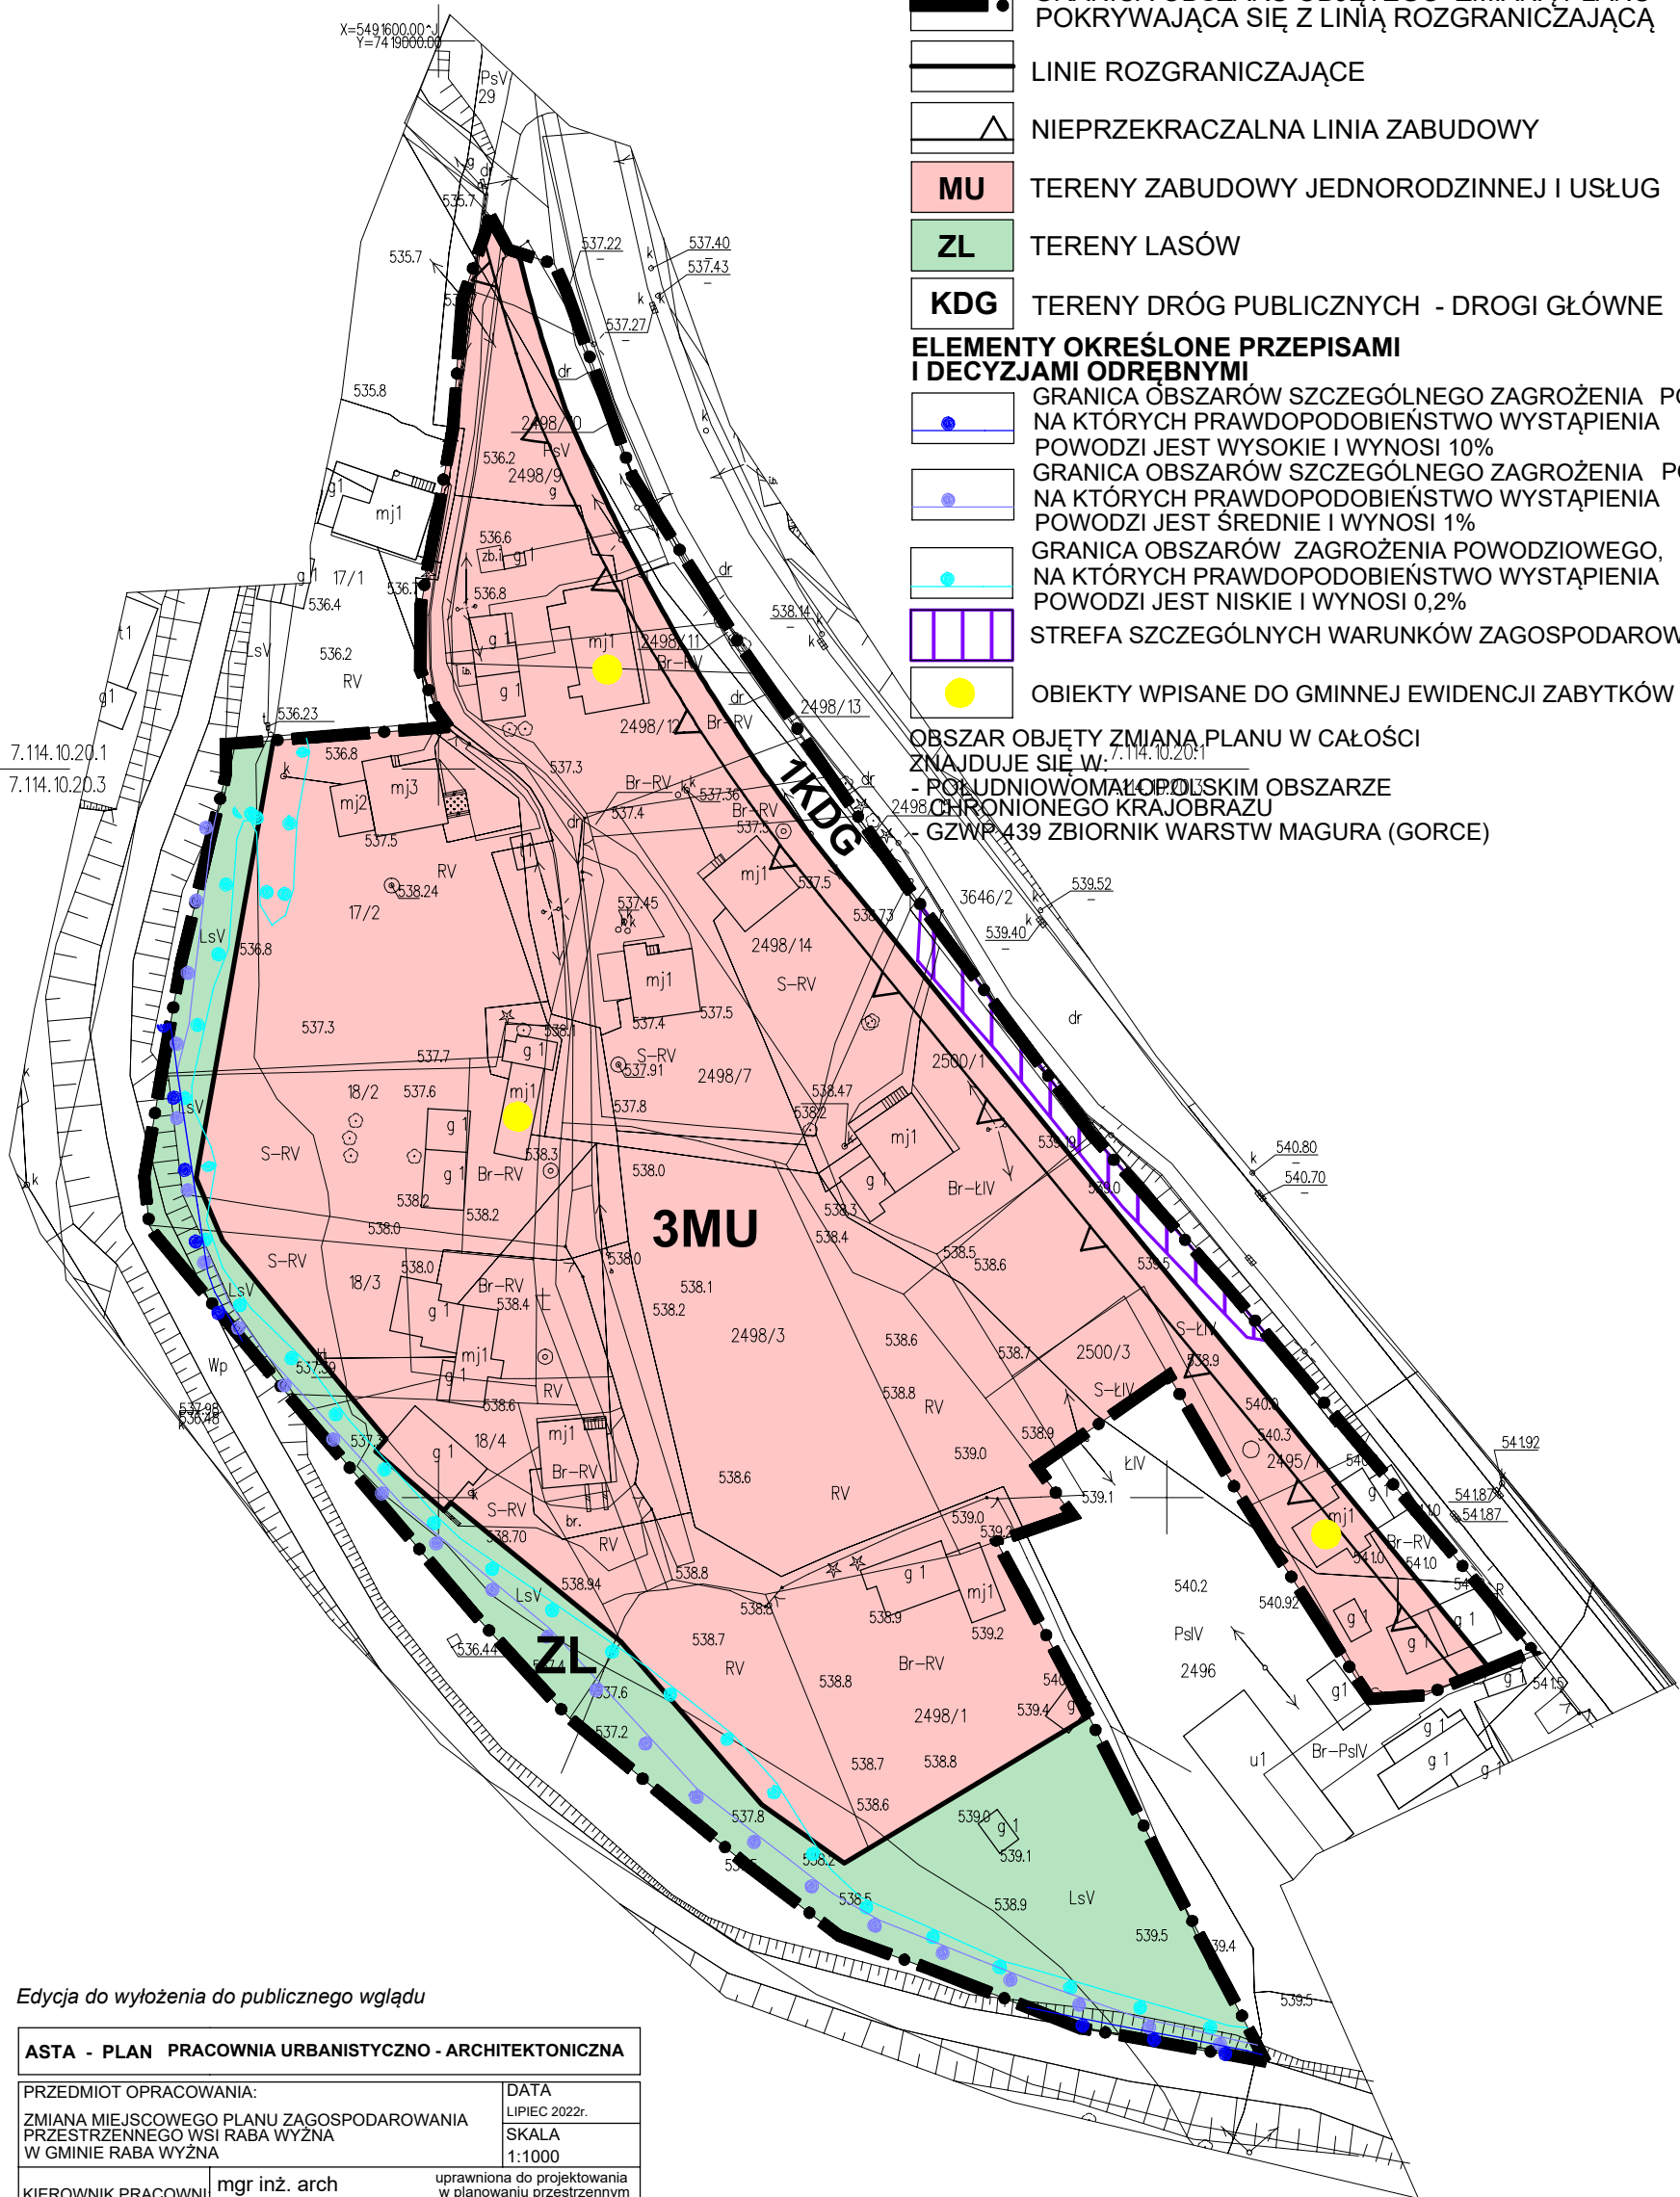

Edycja do wyłożenia do publicznego wglądu

ASTA - PLAN PRACOWNIA URBANISTYCZNO - ARCHITEKTONICZNA	
PRZEDMIOT OPRACOWANIA: ZMIANA MIEJSCOWEGO PLANU ZAGOSPODAROWANIA PRZESTRZENNEGO WSI RABA WYŻNA W GMINIE RABA WYŻNA	DATA LIPIEC 2022r. SKALA 1:1000
KIEROWNIK PRACOWNI: mgr inż. arch Anna Staniewicz	uprawniona do projektowania w planowaniu przestrzennym nr 999/89
ZESPÓŁ AUTORSKI:	mgr inż. arch Monika Kosz mgr inż. arch Joanna Staniewicz mgr inż. Anna Olearczyk