
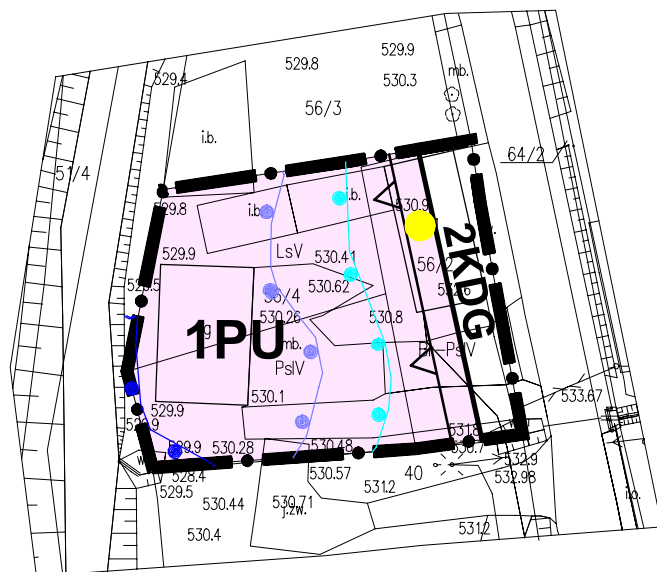


ZMIANA MIEJSCOWEGO PLANU ZAGOSPODAROWANIA PRZESTRZENNEGO WSI RABA WYŻNA W GMINIE RABA WYŻNA SKALA 1:1000

RYSUNEK ZMIANY PLANU

ZAŁĄCZNIK NR 5 DO UCHWAŁY NR
RADY GMINY RABA WYŻNA Z DNIA

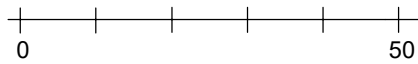

LEGENDA

ELEMENTY STANOWIĄCE USTALENIA ZMIANY PLANU

GRANICA OBSZARU OBJĘTEGO ZMIANĄ PLANU
POKRYWAJĄCA SIĘ Z LINIĄ ROZGRANICZAJĄCĄ

LINIE ROZGRANICZAJĄCE

NIEPRZEKRACZALNA LINIA ZABUDOWY

PU TERENY ZABUDOWY PRODUKCYJNO - USŁUGOWEJ

KDG TERENY DRÓG PUBLICZNYCH - DROGI GŁÓWNE

ELEMENTY OKREŚLONE PRZEPISAMI I DECYZJAMI ODRĘBNYMI

GRANICA OBSZARÓW SZCZEGÓLNEGO ZAGROŻENIA POWODZIĄ,
NA KTÓRYCH PRAWDOPODOBIEŃSTWO WYSTĄPIENIA
POWODZI JEST WYSOKIE I WYNOŚI 10%

GRANICA OBSZARÓW SZCZEGÓLNEGO ZAGROŻENIA POWODZIĄ,
NA KTÓRYCH PRAWDOPODOBIEŃSTWO WYSTĄPIENIA
POWODZI JEST ŚREDNIE I WYNOŚI 1%

GRANICA OBSZARÓW ZAGROŻENIA POWODZIOWEGO,
NA KTÓRYCH PRAWDOPODOBIEŃSTWO WYSTĄPIENIA
POWODZI JEST NISKIE I WYNOŚI 0,2%

OBIEKTY WPISANE DO GMINNEJ EWIDENCJI ZABYTKÓW

OBSZAR OBJĘTY ZMIANĄ PLANU W CAŁOŚCI
ZNAJDUJE SIĘ W:

- POŁUDNIOWOMAŁOPOLSKIM OBSZARZE
CHRONIONEGO KRAJOBRAZU
- GZWP 439 ZBIORNIK WARSTW MAGURA (GORCE)

Edycja do wyłożenia do publicznego wglądu

ASTA - PLAN PRACOWNIA URBANISTYCZNO - ARCHITEKTONICZNA	
PRZEDMIOT OPRACOWANIA: ZMIANA MIEJSCOWEGO PLANU ZAGOSPODAROWANIA PRZESTRZENNEGO WSI SKAWA W GMINIE RABA WYŻNA	DATA LIPIEC 2022r. SKALA 1:1000
KIEROWNIK PRACOWNI:	mgr inż. arch Anna Staniewicz <small>uprawniona do projektowania w planowaniu przestrzennym nr 999/89</small>
ZESPÓŁ AUTORSKI:	mgr inż. arch Monika Kosz mgr inż. arch Joanna Staniewicz mgr inż. Anna Olearczyk