


**ZMIANA MIEJSCOWEGO PLANU ZAGOSPODAROWANIA PRZESTRZENNEGO  
WSI RABA WYŻNA W GMINIE RABA WYŻNA**

**SKALA 1:1000**

RYSUNEK ZMIANY PLANU

ZALĄCZNIK NR 6 DO UCHWAŁY NR .....  
RADY GMINY RABA WYŻNA Z DNIA .....

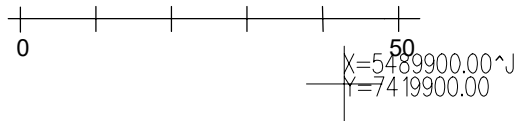

**LEGENDA**

**ELEMENTY STANOWIĄCE USTALENIA ZMIANY PLANU**


- GRANICA OBSZARU OBJĘTEGO ZMIANĄ PLANU POKRYWAJĄCA SIĘ Z LINIĄ ROZGRANICZAJĄCĄ
- LINIE ROZGRANICZAJĄCE
- NIEPRZEKRACZALNA LINIA ZABUDOWY
- MN** TERENY ZABUDOWY JEDNORODZINNEJ
- R** TERENY ROLNICZE
- KDD** TERENY DRÓG PUBLICZNYCH - DROGI DOJAZDOWE

**ELEMENTY OKREŚLONE PRZEPISAMI I DECYZJAMI ODRĘBNYMI**

- OBSZAR OBJĘTY ZMIANĄ PLANU W CAŁOŚCI ZNAJDUJE SIĘ W:
- POŁUDNIOWOMAŁOPOLSKIM OBSZARZE CHRONIONEGO KRAJOBRAZU
  - GZWP 439 ZBIORNIK WARSTW MAGURA (GORCE)

**ELEMENTY INFORMACYJNE NIE STANOWIĄCE USTALEN ZMIANY PLANU**

- LINIA NAPOWIETRZNA ŚREDNIEGO NAPIĘCIA SN 15 KV
- PAS TECHNOLOGICZNY DLA LINII NAPOWIETRZNEJ

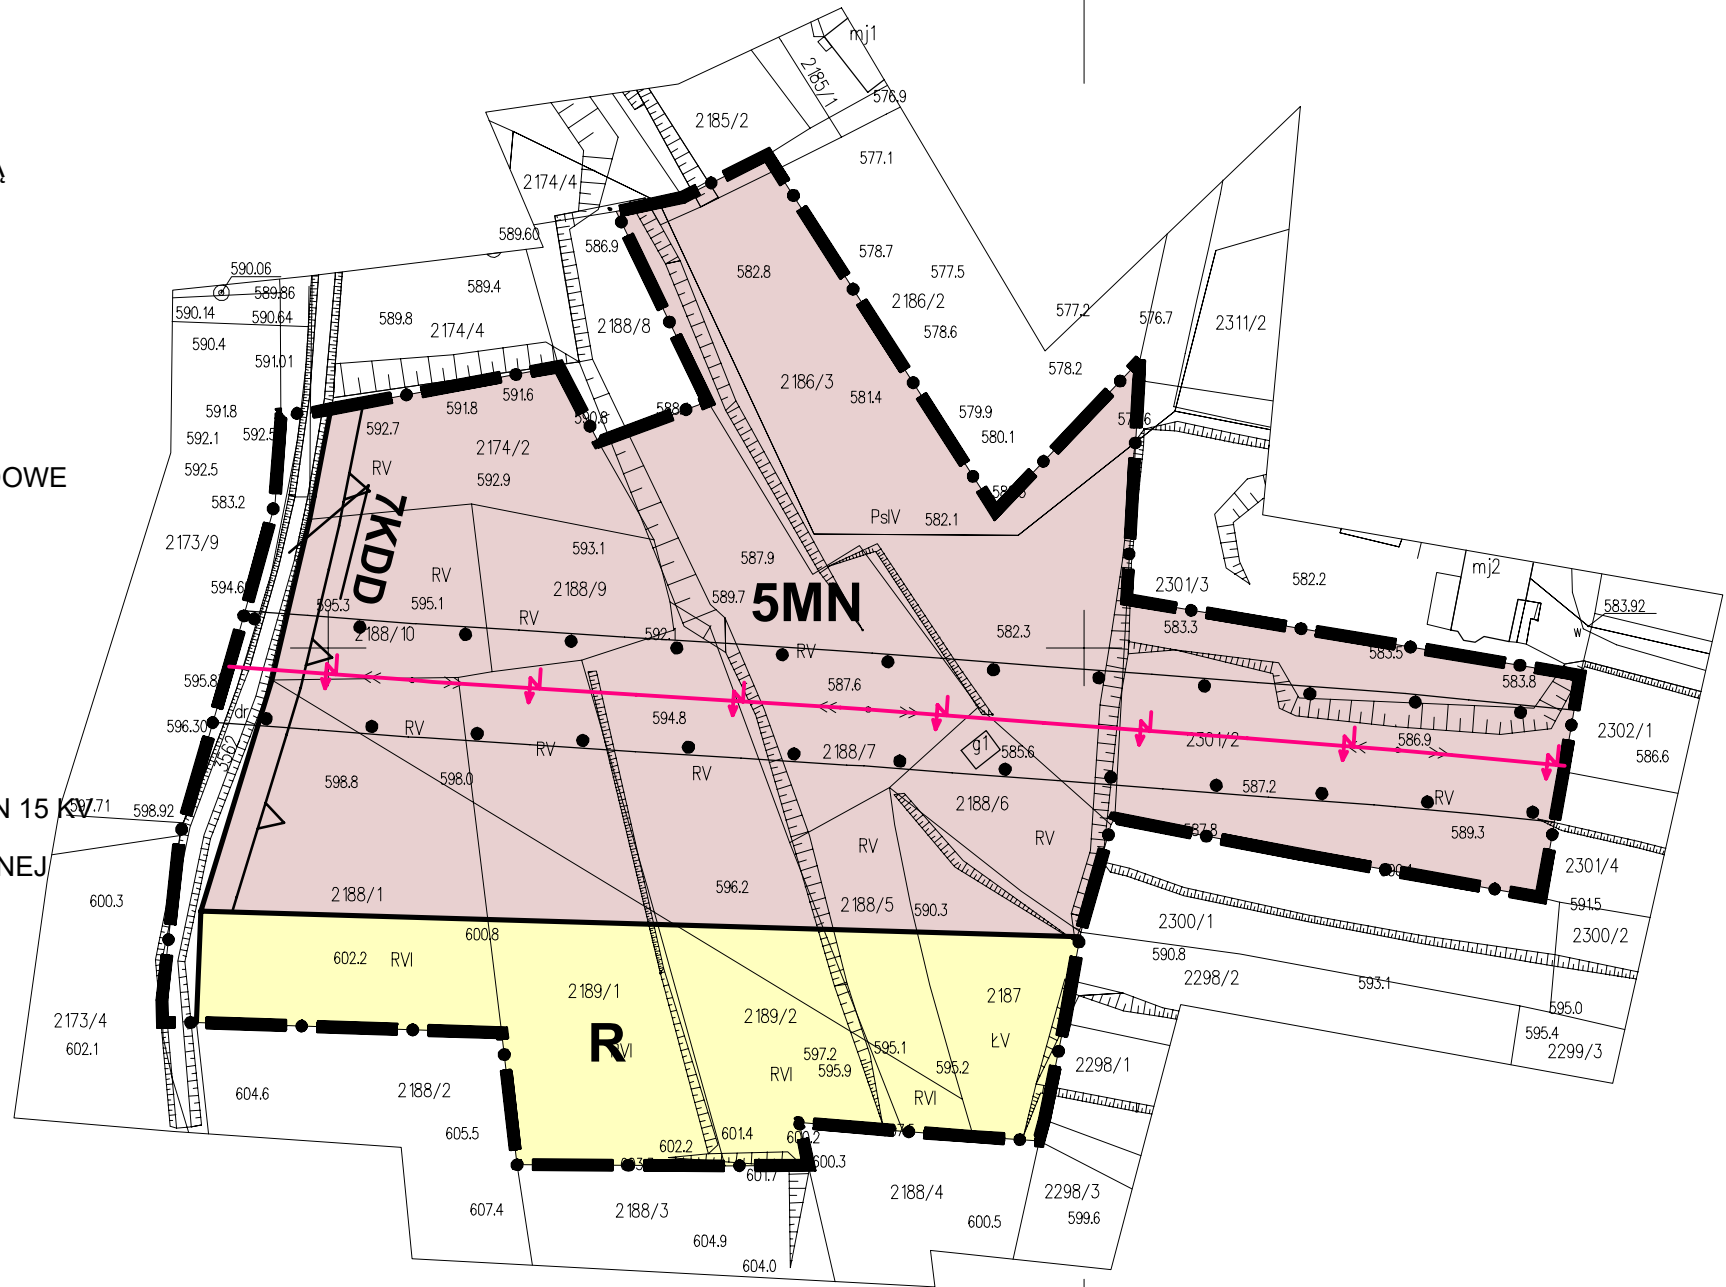

Edycja do wyłożenia do publicznego wglądu

<b>ASTA - PLAN PRACOWNIA URBANISTYCZNO - ARCHITEKTONICZNA</b>	
PRZEDMIOT OPRACOWANIA: ZMIANA MIEJSCOWEGO PLANU ZAGOSPODAROWANIA PRZESTRZENNEGO WSI RABA WYŻNA W GMINIE RABA WYŻNA	DATA LIPIEC 2022r. SKALA 1:1000
KIEROWNIK PRACOWNI mgr inż. arch Anna Staniewicz	uprawniona do projektowania w planowaniu przestrzennym nr 999/89
ZESPÓŁ AUTORSKI:	mgr inż. arch Monika Kosz mgr inż. arch Joanna Staniewicz mgr inż. Anna Olearczyk