


ZMIANA MIEJSCOWEGO PLANU ZAGOSPODAROWANIA PRZESTRZENNEGO WSI SIENIAWA W GMINIE RABA WYŻNA


SKALA 1:1000

RYSUNEK ZMIANY PLANU

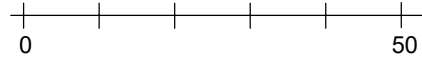

ZAŁĄCZNIK NR 2 DO UCHWAŁY NR
RADY GMINY RABA WYŻNA Z DNIA

X=5489500.00~J
Y=7421500.00

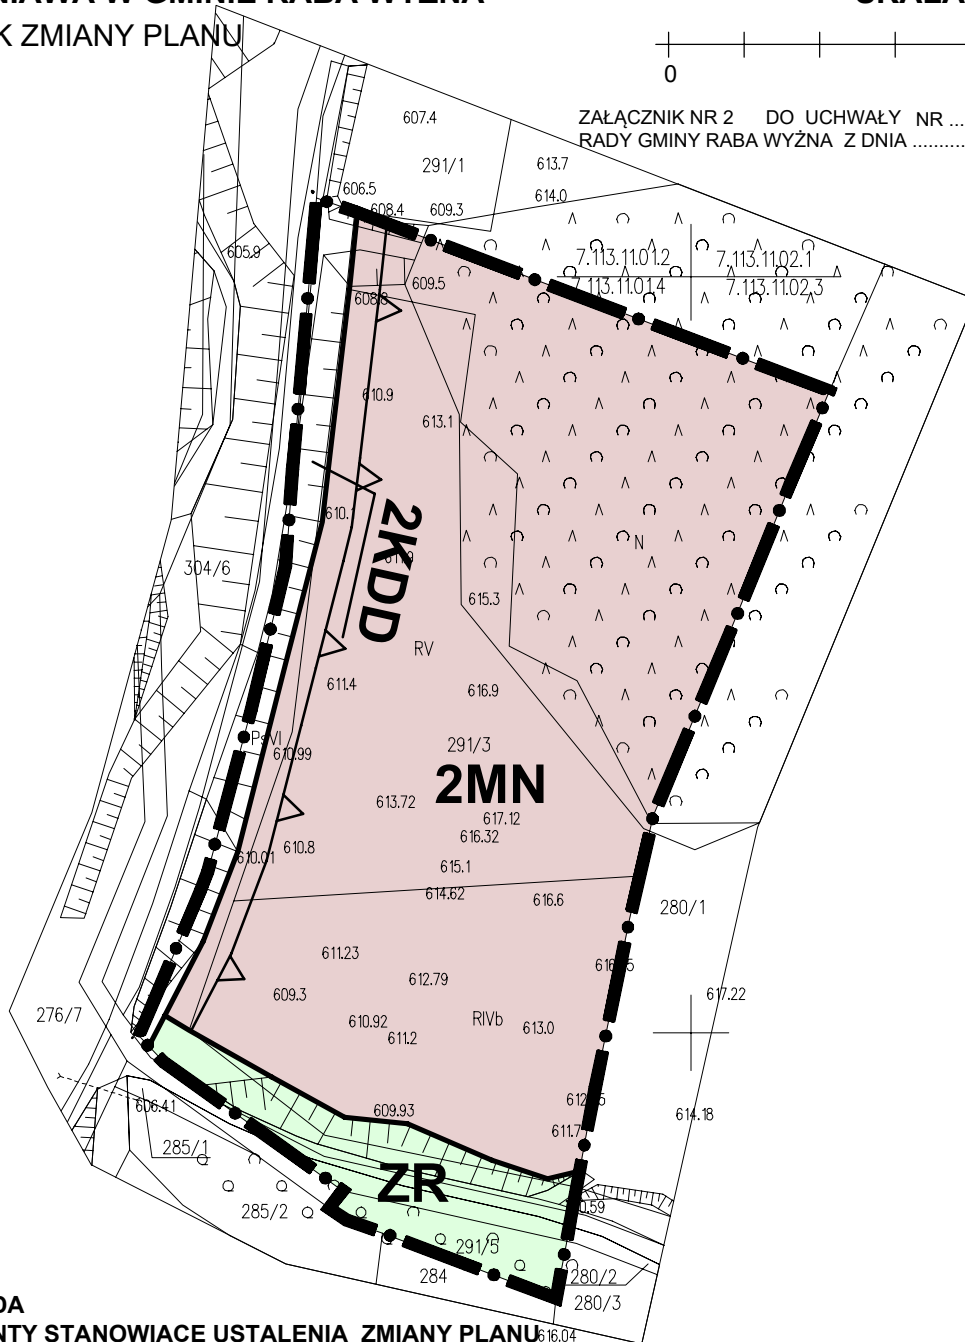

LEGENDA

ELEMENTY STANOWIĄCE USTALENIA ZMIANY PLANU:

- GRANICA OBSZARU OBJĘTEGO ZMIANĄ PLANU POKRYWAJĄCA SIĘ Z LINIĄ ROZGRANICZAJĄCĄ
- LINIE ROZGRANICZAJĄCE
- NIEPRZEKRACZALNA LINIA ZABUDOWY
- MN** TERENY ZABUDOWY JEDNORODZINNEJ
- ZR** TERENY ZIELENI NATURALNEJ
- KDD** TERENY DRÓG PUBLICZNYCH - DROGI DOJAZDOWE

ELEMENTY OKREŚLONE PRZEPISAMI I DECYZJAMI ODREBNYMI

OBSZAR OBJĘTY ZMIANĄ PLANU W CAŁOŚCI ZNAJDUJE SIĘ W:

- POŁUDNIOWOMAŁOPOLSKIM OBSZARZE CHRONIONEGO KRAJOBRAZU
- GZWP 439 ZBIORNIK WARSTW MAGURA (GORCE)
- STREFIE SANITARNEJ OD CMENTARZA

Edycja do wyłożenia do publicznego wglądu

| ASTA - PLAN PRACOWNIA URBANISTYCZNO - ARCHITEKTONICZNA | |
|---|---|
| PRZEDMIOT OPRACOWANIA: ZMIANA MIEJSCOWEGO PLANU ZAGOSPODAROWANIA PRZESTRZENNEGO WSI SIENIAWA W GMINIE RABA WYŻNA | DATA LIPIEC 2022r. SKALA 1:1000 |
| KIEROWNIK PRACOWNI: mgr inż. arch Anna Staniewicz | uprawniona do projektowania w planowaniu przestrzennym nr 999/89 |
| ZESPÓŁ AUTORSKI: | mgr inż. arch Monika Kosz mgr inż. arch Joanna Staniewicz mgr inż. Anna Olearczyk |